



PARTICOLARE 1

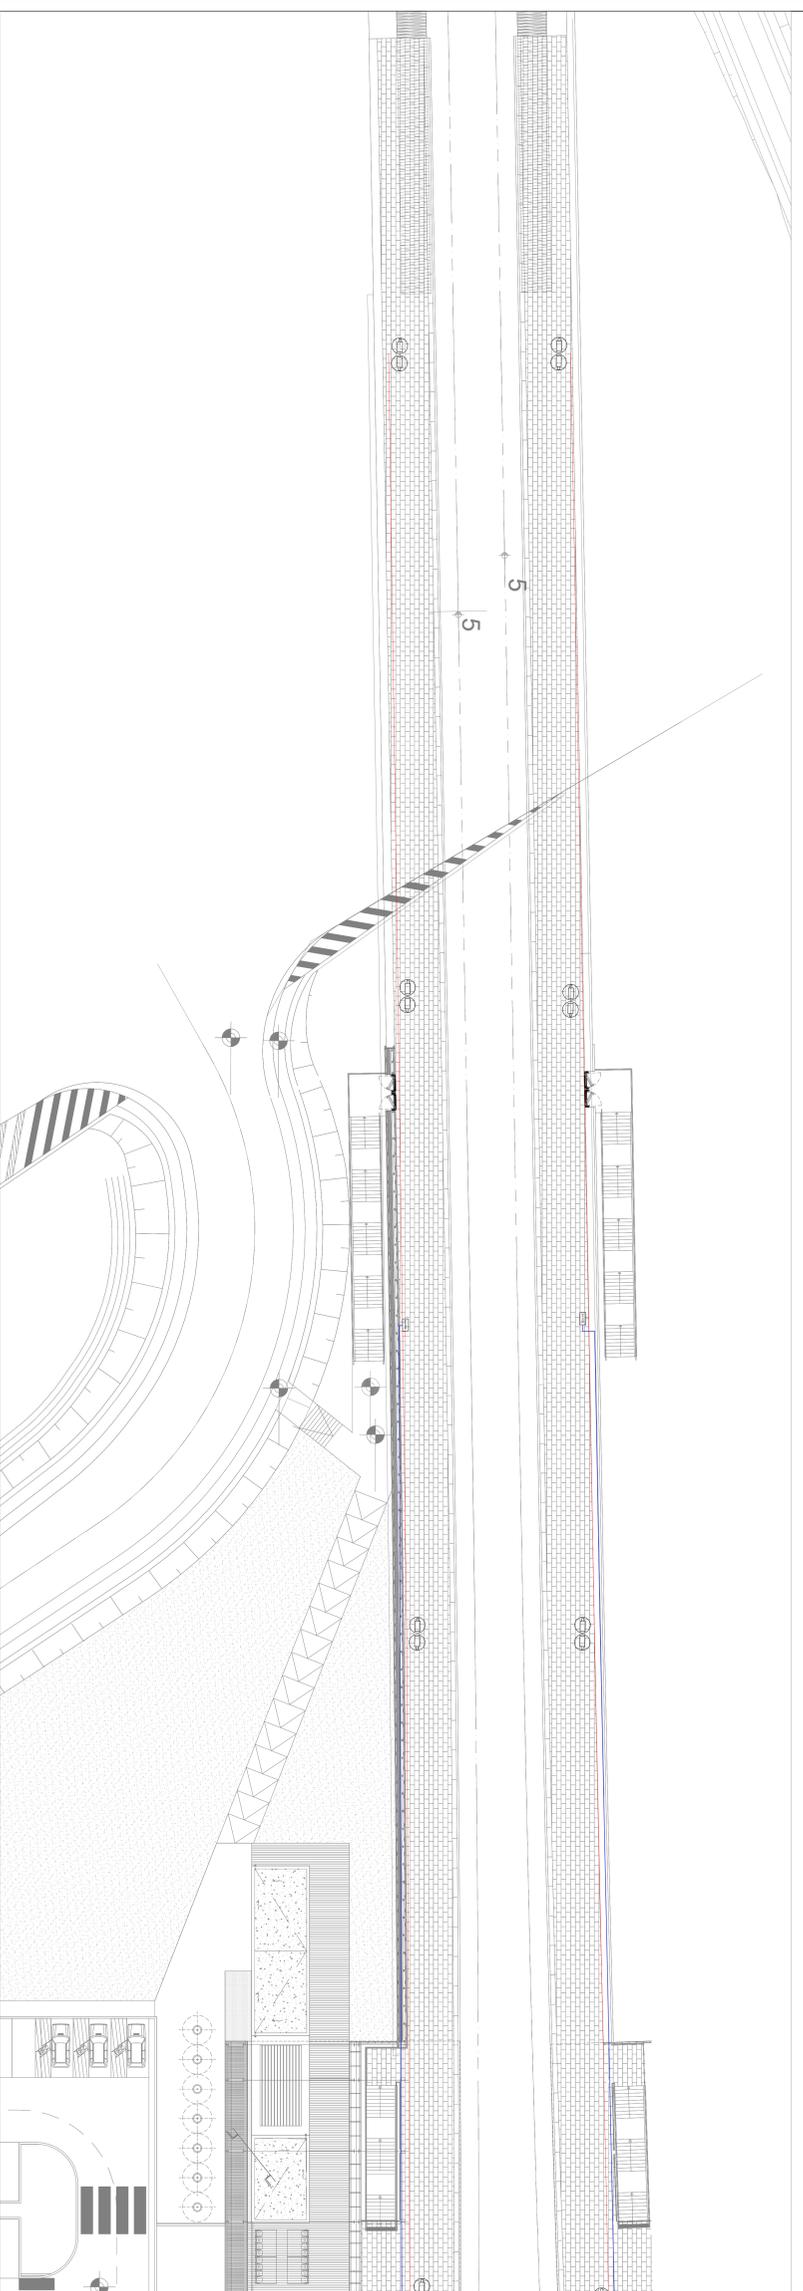

PARTICOLARE 2

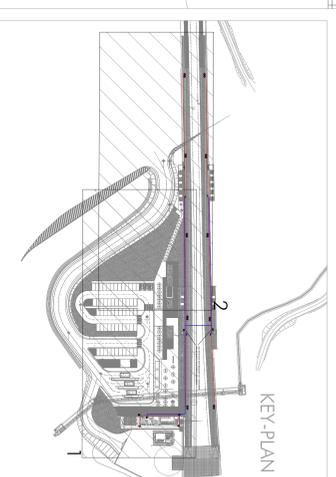

**LEGENDA IMPIANTI**

- ⊖ TELECAMERA DOME TIPO DAY&NIGHT - CMOS 1/3" RISOLUZIONE 2 MP.
- CANO FTB PER TRASMISSIONE DATI ED ALIMENTAZIONE TELECAMERE
- TRAMITE TECNOLOGIA PoE (POWER OVER ETHERNET)
- CANO FIBRA OTTICA PER TRASMISSIONE DATI TRA SWITCH POE E CENTRALE TVCC
- SWITCH POE CENTRALE TVCC

LE TIRAZIONI DI COLLEGAMENTO TRA I FABBRICATI SARANNO REALIZZATE IN CAVIOTTI INTERRATI COMUNITI A TUTTI GLI IMPIANTI A CORRENTI DEBOLI

COMMITTEE

PROGETTAZIONE:  
**ITALFERR**  
 GRUPPO FERROVIE DELLO STATO ITALIANO

**DIRITTRICE FERROVIARIA MESSINA - CATANIA - PALERMO**  
**UNO IMPIANTI INDUSTRIALI E TECNOLOGICI**  
**PROGETTO DEFINITIVO**

**RADDOPPIO DELLA TRATTA GIAMPALERI - Fiumerreddo**  
**Lotto 1 : Fiumerreddo (I) - Isonnina (I) / Letojanni**  
**Fabbricato tecnologico tipo PPT e fermate**  
 Impianto TVCC  
 Layout impiantistico PPT e fermate Alcantara Giardinia Nexos

REVISIONE	DATA	CAUSA	PROGETTISTA	VERIFICATORE	APPROVATORE
1	17/09/2023	PROGETTO DEFINITIVO	...	...	...