


ascensori

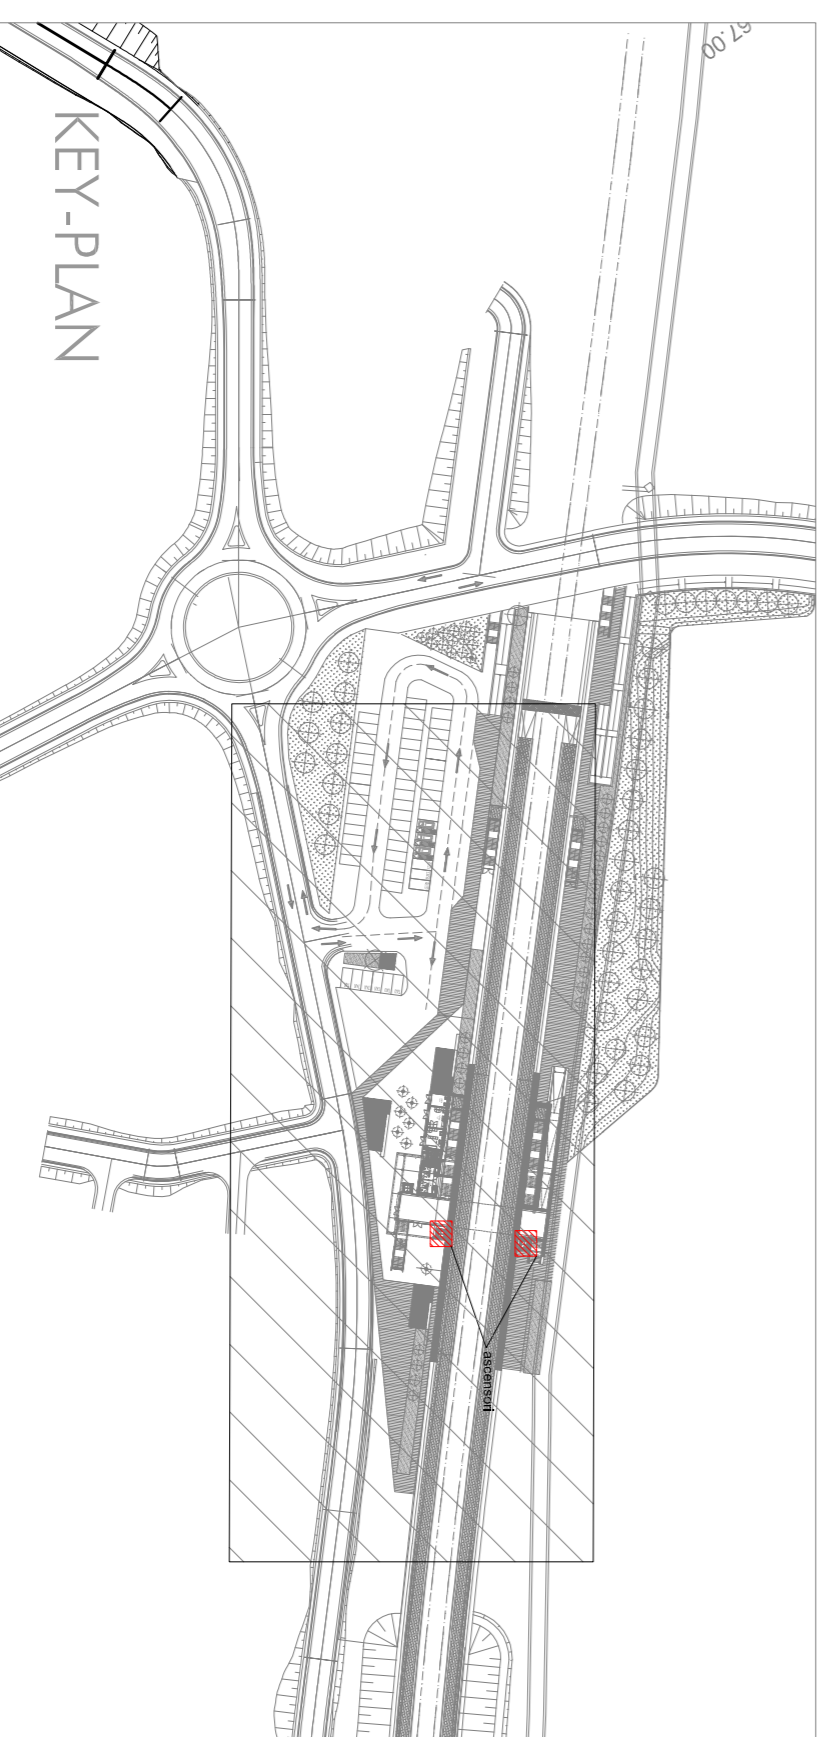

COMITENTE:



PROGETTAZIONE:



DIRETTRICE FERROVIARIA MESSINA - CATANIA - PALERMO
 UO IMPIANTI INDUSTRIALI E TECNOLOGICI

PROGETTO DEFINITIVO

RADDOPPIO DELLA TRATTA GIAMPILIERI - FUMEREDDO
 Lotto 1: Fiumefreddo (I) - Taormina (I) / Letojanni

Fabbricato tecnologico tipo PPT e fermate
 Impianto Ascensori
 Layout impiantistico fermata Fiumefreddo Calabiano

SCALA:
 1 : 200

COMMESSA LOTTO FASE ENTE TIPO DOC. OPERADISCIPLINA PROG. REV.

RS/2S 01 D 1/7 P9 IT1036X 001 A

Rev.	Descrizione	Redatto	Data	Verificato	Data	Approvato	Data	Autorizzato	Data
A	Emissione Esecutiva	V. Ferracelli Gennaio 2018	2018	S. Micali Gennaio 2018	2018	P. Calabrese Gennaio 2018	2018	A. Falaschi Gennaio 2018	2018

File: RS2S_01_D_17_P9_IT1036X_001_A n. Ebb.: 2467