


ascensori

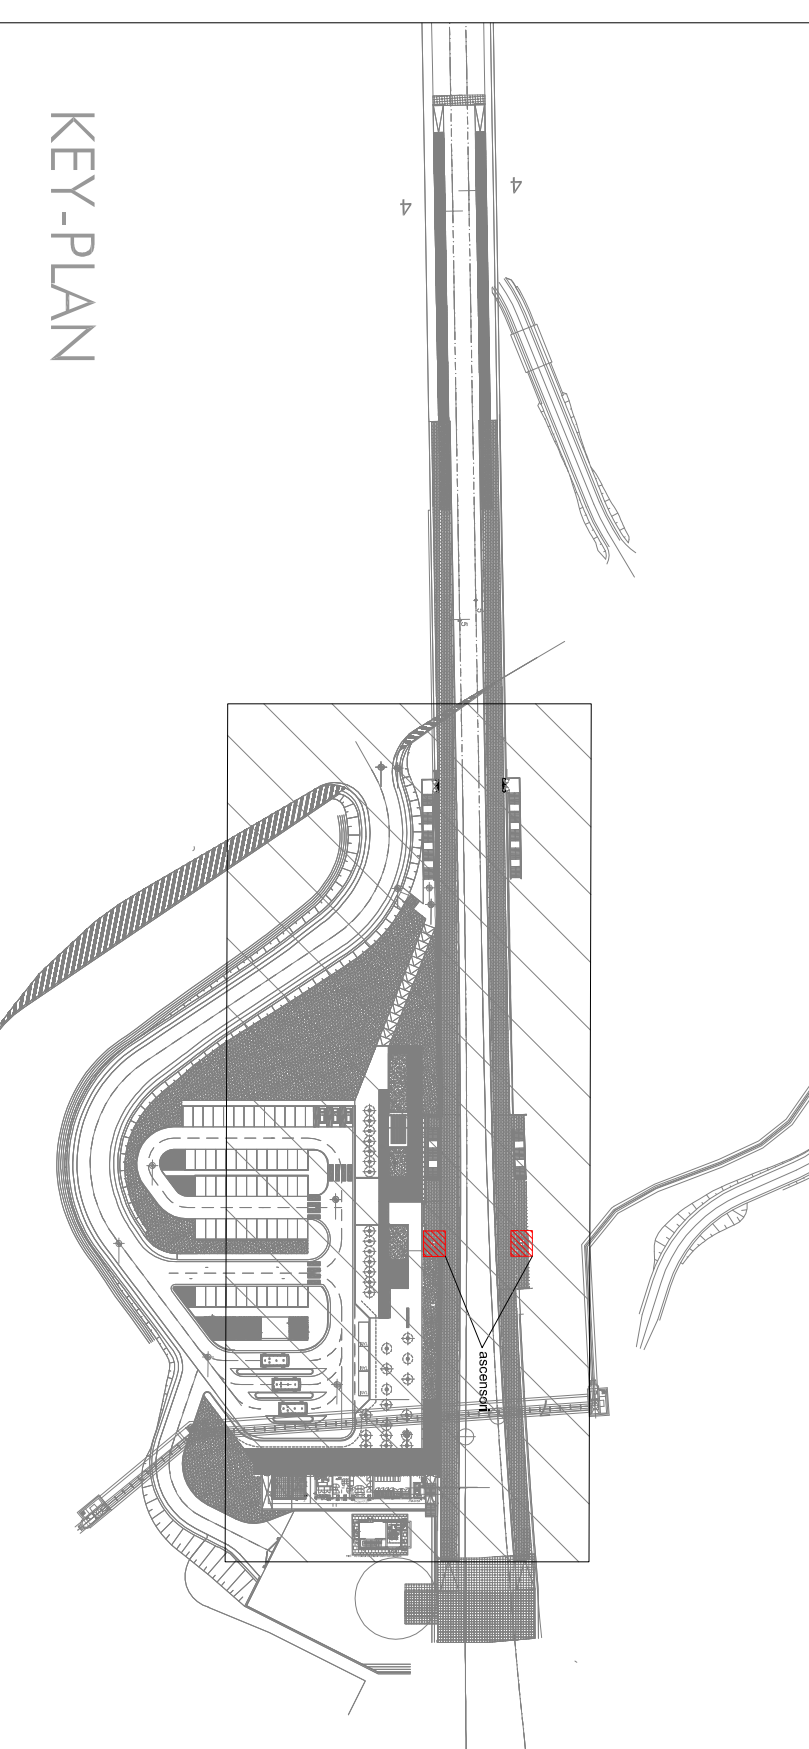

COMITENTE:

RFI
 FERROVIA ITALIANA
 GRUPPO FERROVIE DELLO STATO ITALIANE

PROGETTAZIONE:

ITALFERR
 GRUPPO FERROVIE DELLO STATO ITALIANE

DIRETRICE FERROVIARIA MESSINA - CATANIA - PALERMO
 UO IMPIANTI INDUSTRIALI E TECNOLOGICI
 PROGETTO DEFINITIVO

RADDOPPIO DELLA TRATTA GIAMPILIERI - FUMEREDDO
 Lotto 1: Fiumefreddo (I) - Taormina (I) / Letojanni

Fabbricato tecnologico tipo PPT e fermate
 Impianto Ascensori
 Layout impiantistico fermata Alcantara-Giardini Naxos

SCALA:
 1 : 200

COMMESSA LOTTO FASE ENTE TIPO DOC. OPERADISCIPLINA PROG. REV.

RS/2S 01 D 17 P9 IT1036X 002 A

Rev.	Descrizione	Redatto	Data	Verificato	Data	Approvato	Data	Autorizzato	Data
A	Emissione Esecutiva	V. Ferracelli Gennaio 2018	18/01/2018	S. Micali 18/01/2018	P. Calafino 18/01/2018		18/01/2018	A. Falaschi Gennaio 2018	

File: RS2S_01_017_P9_IT036X_002_A n. Etab.: 2468