SISTEMAZIONE CANALETTA AD EMBRICI CON RILEVATO TRADIZIONALE

SCALA 1:25

SEZIONE SU CANALETTA AD EMBRICI

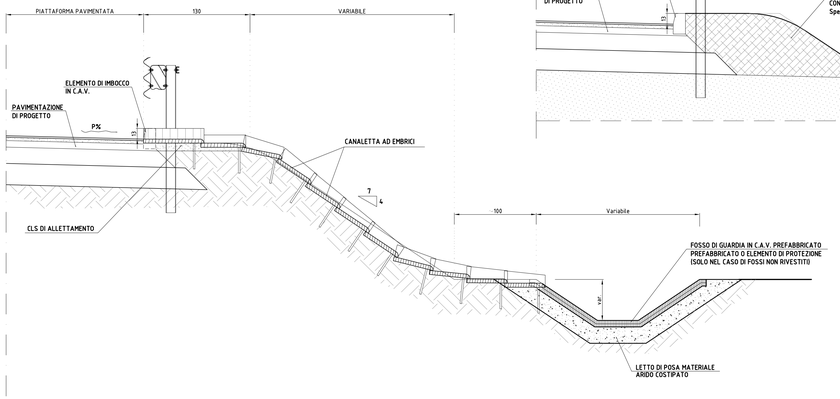

SEZIONE CORRENTE

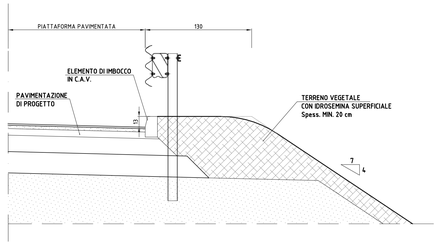

PIANTA

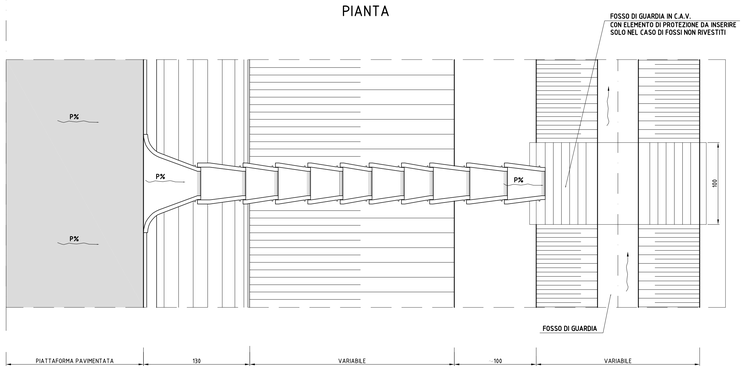

DETTAGLIO EMBRICI

scala 1:10

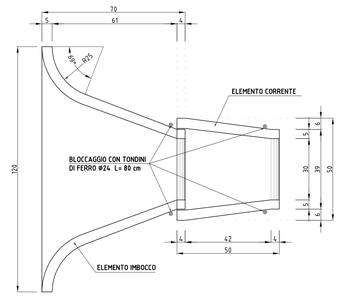

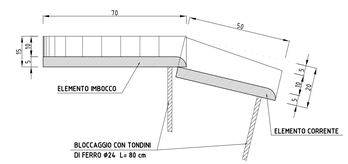

FOSSI INERBITI TIPOLOGIA "FI"

scala 1:20

NOTA: INERBIMENTO MEDIANTE SEMINA A SPAGLIO DI MISCUGLIO DI ERBE DA PRATO PERENNI IN MISURA DI 200 kg DI SEME PER ETTARO

TABELLA DIMENSIONI (in cm)			
FI	A	B	C
1	75	50	75
2	112.5	75	112.5

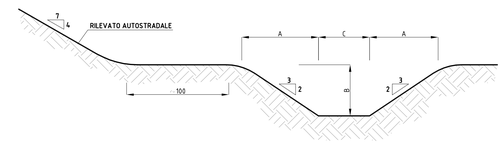

FOSSI RIVESTITI TIPOLOGIA "FR"

scala 1:20

TABELLA DIMENSIONI (in cm)			
FR	A	B	C
0	37.5	37.5	37.5
1	50	50	50
2	75	75	75

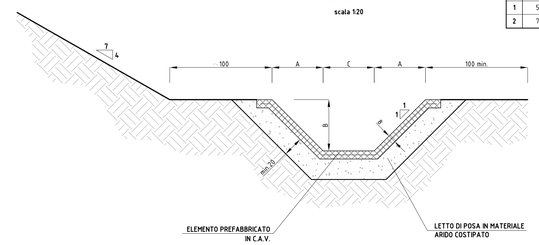

SISTEMAZIONE IN TRINCEA CON CUNETTA TRIANGOLARE

SCALA 1:50

VISTA A-A

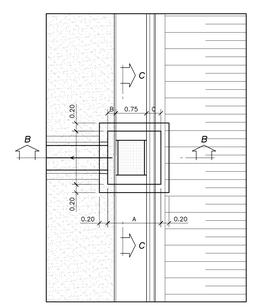

SEZIONE C-C

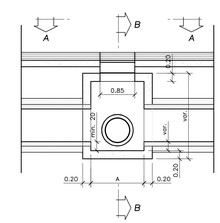

SEZIONE B-B

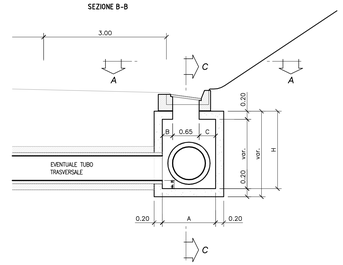

PARTICOLARE CANALETTA TRIANGOLARE

SCALA 1:20

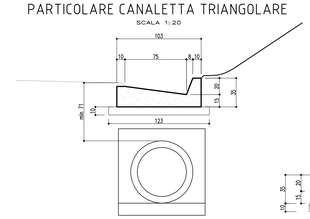

DN (cm)	A (cm)	B (cm)	C (cm)	s (cm)
40	110	30	15	5.5
50	110	30	15	6.5
60	110	30	15	8.0
80	130	40	25	11
100	150	50	35	15

SEZIONE TIPO "CT2"

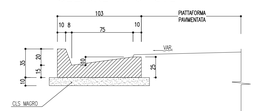

Società Autostrada Tirrenica p.A.
GRUPPO AUTOSTRADE PER L'ITALIA S.p.A.

AUTOSTRADA (A12) : ROSIGNANO – CIVITAVECCHIA

LOTTO 2

TRATTO: SAN PIETRO IN PALAZZI – SCARLINO

PROGETTO DEFINITIVO

INFRASTRUTTURA STRATEGICA DI PREMINENTE INTERESSE NAZIONALE LE CUI PROCEDURE DI APPROVAZIONE SONO REGOLATE DALL' ART. 161 DEL D.LGS. 163/2006

VL–VIABILITA' INTERFERITE

IDROLOGIA E IDRAULICA

SISTEMA DI DRENAGGIO E PARTICOLARI COSTRUTTIVI IDRAULICI

IL RESPONSABILE PROGETTAZIONE SPECIALISTICA
Ing. Alessandro Alfi
Ord. Ingg. Milano N. 20015

IL RESPONSABILE INTEGRAZIONE PRESTAZIONI SPECIALISTICHE
Ing. Alessandro Alfi
Ord. Ingg. Milano N. 20015
COORDINATORE GENERALE APS

IL DIRETTORE TECNICO
Ing. Maurizio Torresi
Ord. Ingg. Milano N. 16492
RESPONSABILE DIREZIONE SVILUPPO INFRASTRUTTURE

RIFERIMENTO ELABORATO	DIRETTORIO		FILE		DATA:	REVISIONE	
	codice commessa	N.Prog.	unità'	n. progressivo	FEBBRAIO 2011	n.	data
	1 2 1 2 1 2 0 1		I D R 3 0 0	– –	SCALA: VARIE		

spea ingegneria europea

ELABORAZIONE GRAFICA A CURA DI :
ELABORAZIONE PROGETTUALE A CURA DI :
CONSULENZA A CURA DI :
IL RESPONSABILE UFFICIO/UNITA'
Ing. Maurizio Torresi – O.I. Milano N. 16492

RESPONSABILE DI COMMESSA
Ing. Michele Pornella
Ord. Ingg. Avellino N. 833
COORDINATORE OPERATIVO DI PROGETTO

VISTO DEL COMMITTENTE

VISTO DEL CONCEDENTE

IL PRESENTE DOCUMENTO NON POTRA' ESSERE COPIATO, RIPRODOTTO O ALTRIMENTI PUBBLICATO, IN TUTTO O IN PARTE, SENZA IL CONSENSO SCRITTO DELLA SOC. AUTOSTRADE PER L'ITALIA S.P.A.. OGNI UTILIZZO NON AUTORIZZATO SARA' PERSEGUITO A NORMA DI LEGGE.
THIS DOCUMENT MAY NOT BE COPIED, REPRODUCED OR PUBLISHED, EITHER IN PART OR IN ITS ENTIRETY, WITHOUT THE WRITTEN PERMISSION OF SOC. AUTOSTRADE PER L'ITALIA S.P.A.. UNAUTHORIZED USE WILL BE PROSECUTED BY LAW.