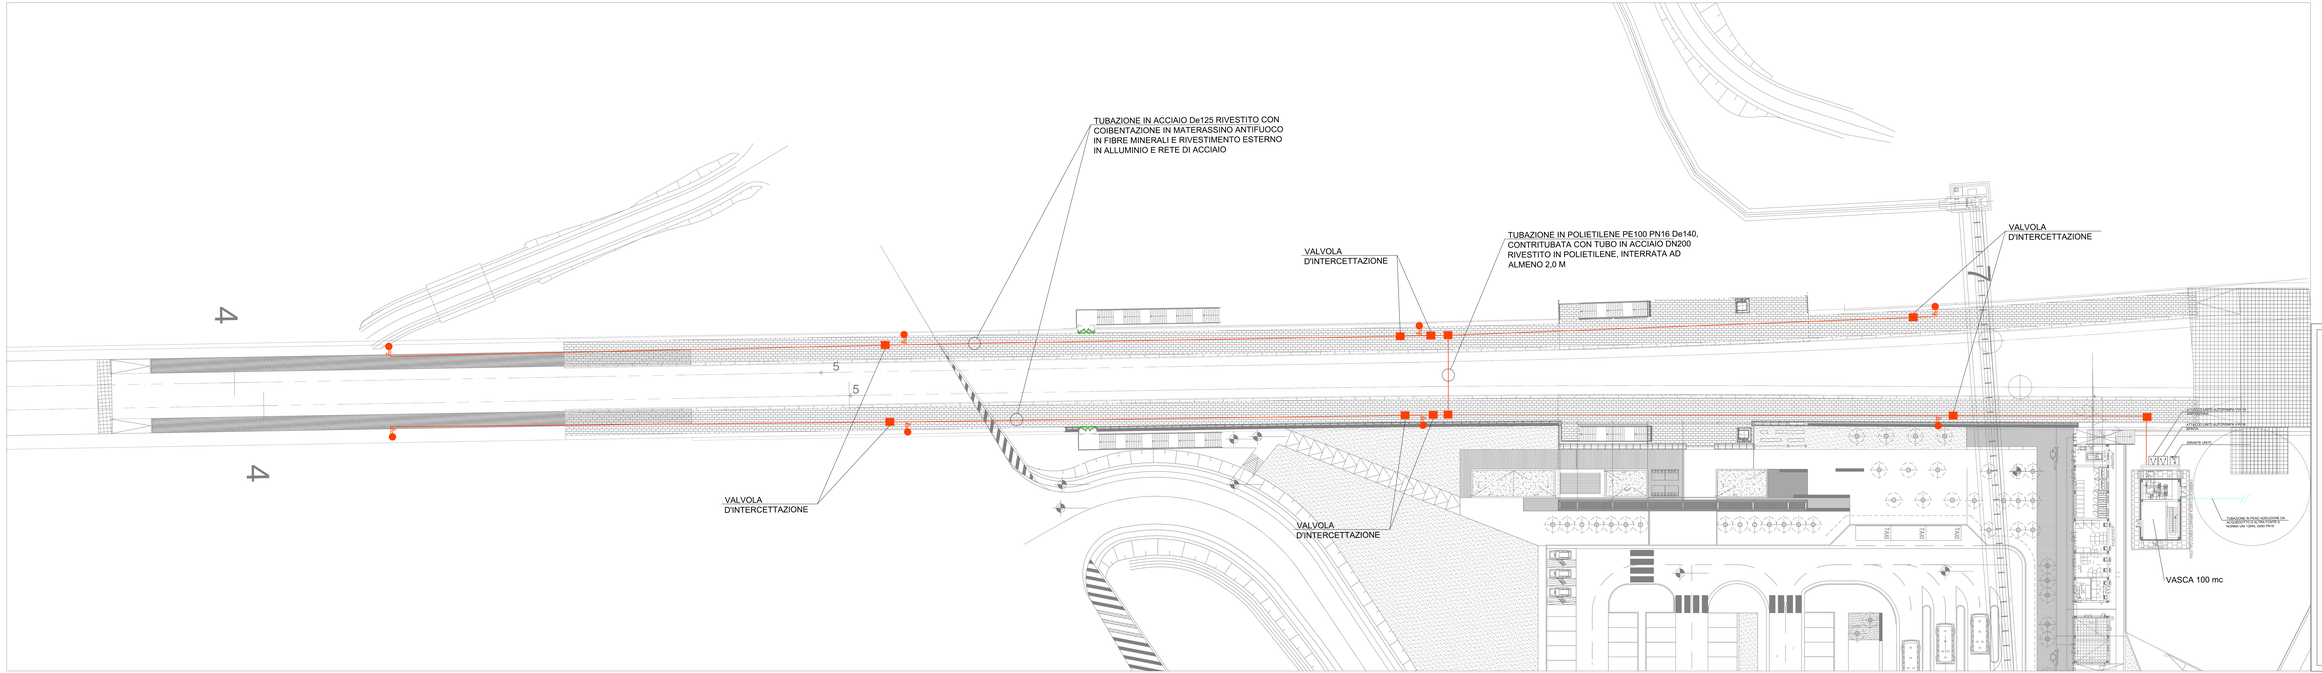

IDRANTE UNI45

CHIUSINO D'ISPEZIONE

LINEA DI ALIMENTAZIONE FFP

LINEA DI ADDUZIONE VASCHE E SERVIZI IGIENICI

ATTACCHI PER AUTOPOMPA UNI70

IDRANTE UNI70

COMMITTENTE

RFI RETE FERROVIARIA ITALIANA
GRUPPO FERROVIE DELLO STATO ITALIANE

PROGETTAZIONE

ITALFERR
GRUPPO FERROVIE DELLO STATO ITALIANE

DIREZTRICE FERROVIARIA MESSINA - CATANIA - PALERMO
UO IMPIANTI INDUSTRIALI E TECNOLOGICI

PROGETTO DEFINITIVO

RADDOPPIO DELLA TRATTA GIAMPILIERI - FIUMEFREDDO
Lotto 1: Fiumefreddo (i) - Taormina (i) / Letojanni

Fabbricato tecnologico tipo PPT e fermate
Fire Fighting Point
Planimetria generale FFP Alcantara

SCALA: 1 : 200

COMMESSA	LOTTO	FASE	ENTE	TIPO DOC.	OPERA/DISCIPLINA	PROGR.	REV.
RS2S	01	D	17	PF	I T 0 4 8 X	0 0 0	A

Revis.	Descrizione	Redatto	Data	Verificato	Data	Approvato	Data	Autorizzato	Data
A	Emissione Esecutiva	D. Mangiardi	Giugno 2019	V. Morelli	Giugno 2019	P. Ciabattoni	Giugno 2019	A. Fabiani	Giugno 2019

ORDINE DEGLI INGEGNERI DELLA PROVINCIA DI PESCARA
Ing. Antonio Fabiani
Iscrizione albo n. 1000

File: RS2S 01 D 17 PF I T048 0 00 A

n. Dwg. 2.003