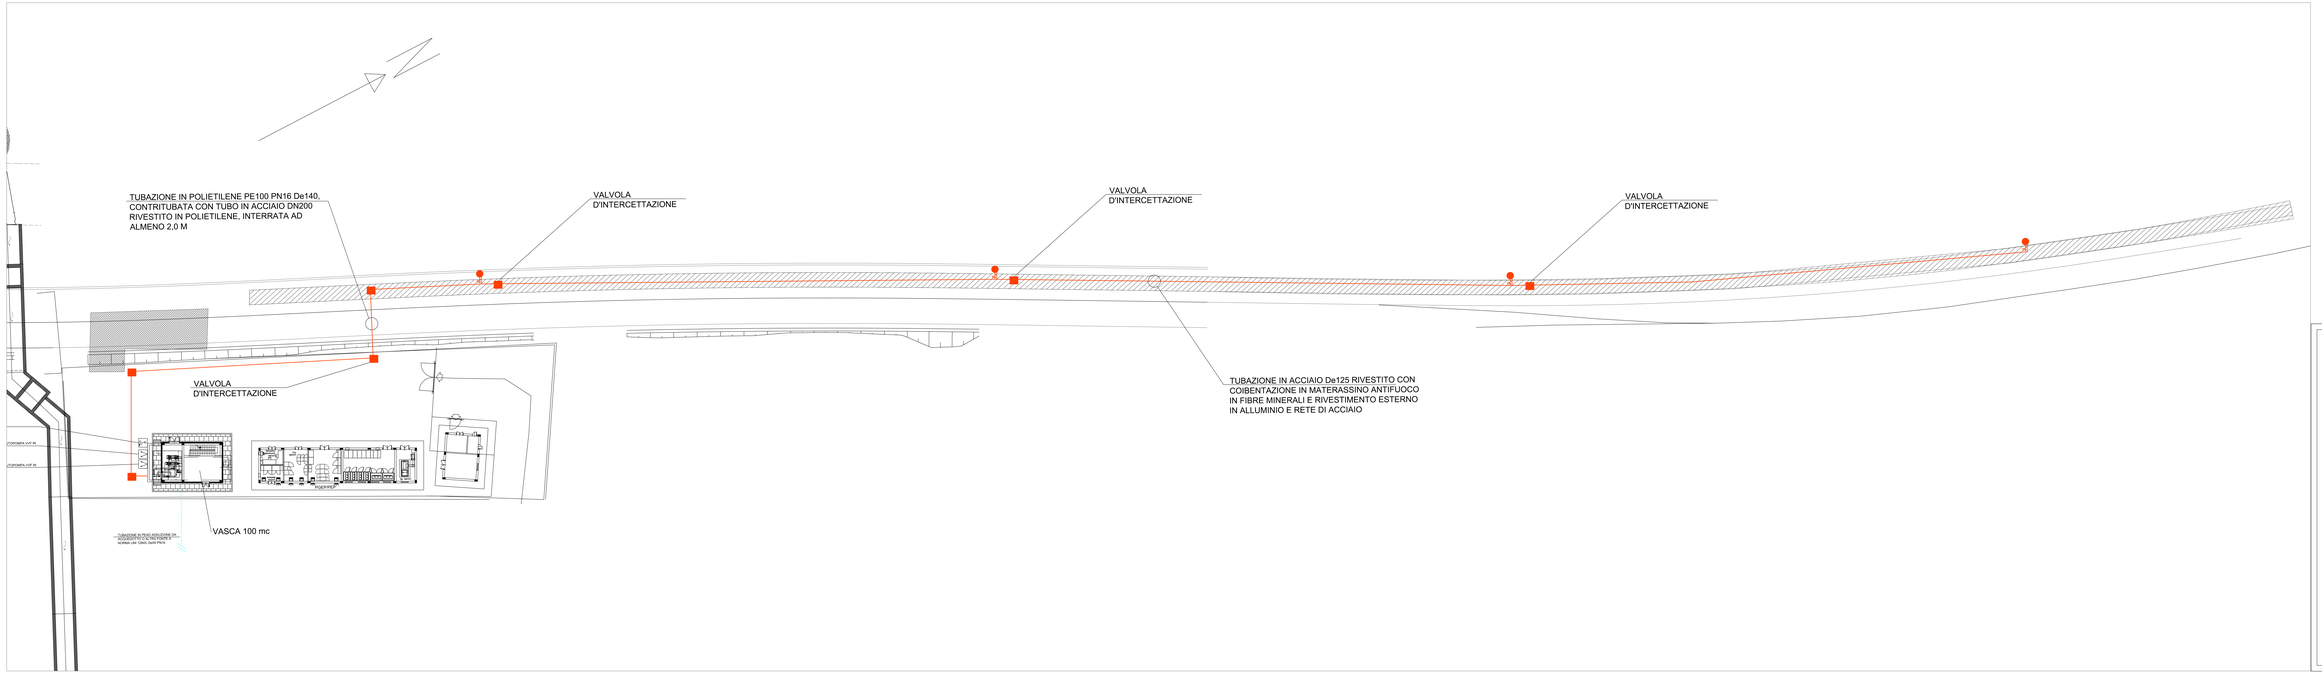

IDRANTE UNI45

CHIUSINO D'ISPEZIONE

LINEA DI ALIMENTAZIONE FFP

LINEA DI ADDUZIONE VASCHE E SERVIZI IGIENICI

ATTACCHI PER AUTOPOMPA UNI70

IDRANTE UNI70

COMMITTENTE:

RFI RETE FERROVIARIA ITALIANA
GRUPPO FERROVIE DELLO STATO ITALIANE

PROGETTAZIONE:

ITALFERR
GRUPPO FERROVIE DELLO STATO ITALIANE

DIREZIONE TECNICA

DIRETTRICE FERROVIARIA MESSINA - CATANIA - PALERMO
UO IMPIANTI INDUSTRIALI E TECNOLOGICI

PROGETTO DEFINITIVO

RADDOPPIO DELLA TRATTA GIAMPILIERI - FIUMEFREDDO
Lotto 1: Fiumefreddo (i) - Taormina (i) / Letojanni

Fabbricato tecnologico tipo PPT e fermate

Fire Fighting Point

Planimetria generale FFP interconnessione Letojanni

SCALA: 1 : 200

COMMESSA	LOTTO	FASE	ENTE	TIPO DOC.	OPERA/DISCIPLINA	PROGR.	REV.
RS2S	01	D	IT	PFP	IT10	4BX	001	A

Rev.	Descrizione	Redatto	Data	Verificato	Data	Approvato	Data	Autorizzato	Data
A	Emissione Esecutiva	F. Vertucelli	Giugno 2018	G. Velardi	Giugno 2018	G. Cardamone	Giugno 2018	L. Fabiani	Giugno 2018

ORDINE DEGLI INGEGNERI DELLA PROVINCIA DI ROMA
Ing. Luigi FABIANI
Settore Civile e Ambientale
Sez. A - n. 12000

File: RS2S 01 D IT PF FF0400 004 A

n. Dwg.: 2404