




**Sezione Tipo Rilevato FFP-Marciapiede collegamento galleria  
Con BA e Sostegni TE**

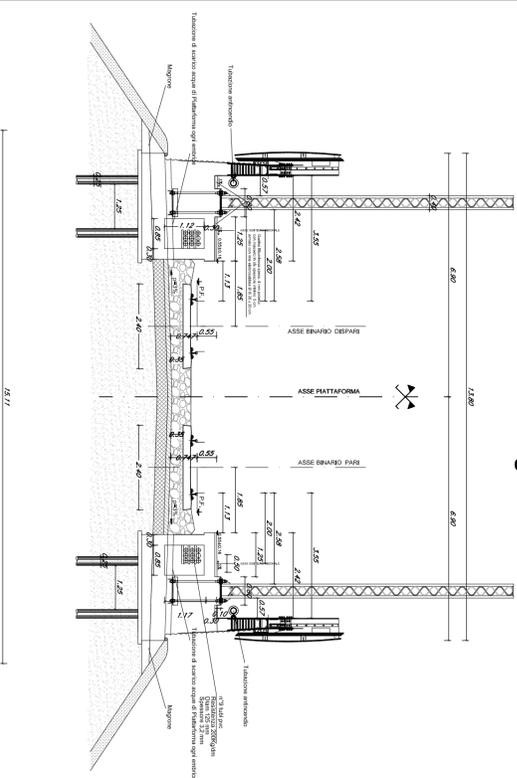


**Sezione Tipo in Trincea FFP-Marciapiede collegamento galleria  
Con BA e Sostegni TE**

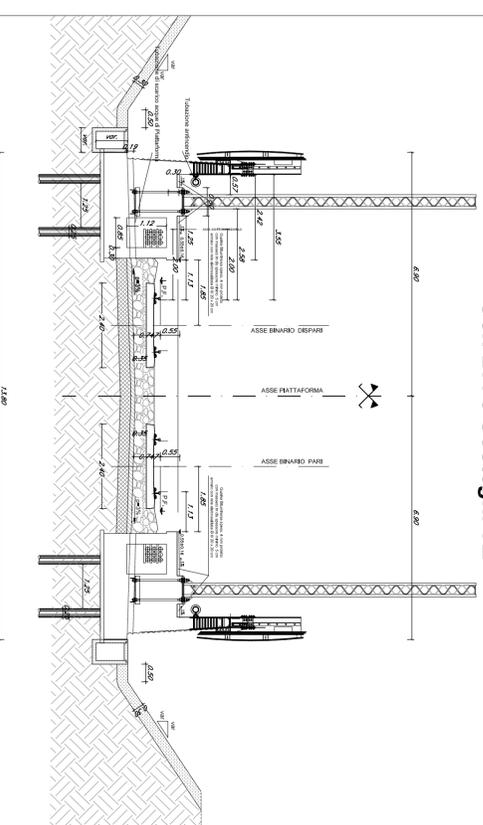


**Sezione Tipo Rilevato FFP-Marciapiede collegamento galleria  
Con BA e Senza Sostegni TE**

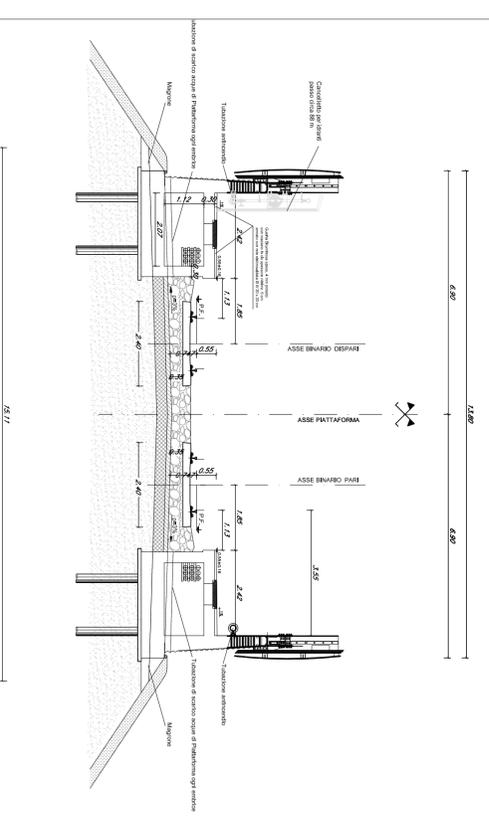


**Sezione Tipo Rilevato FFP-Marciapiede collegamento galleria  
senza Sostegni TE e senza BA**

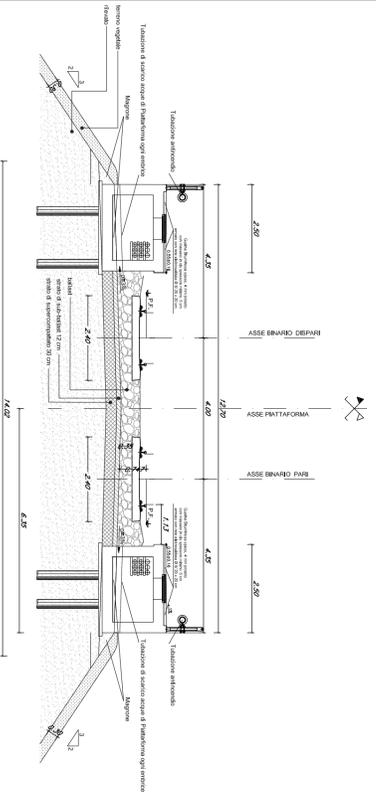


**Sezione Tipo in Trincea FFP-Marciapiede collegamento galleria  
senza BA e senza sostegni TE**

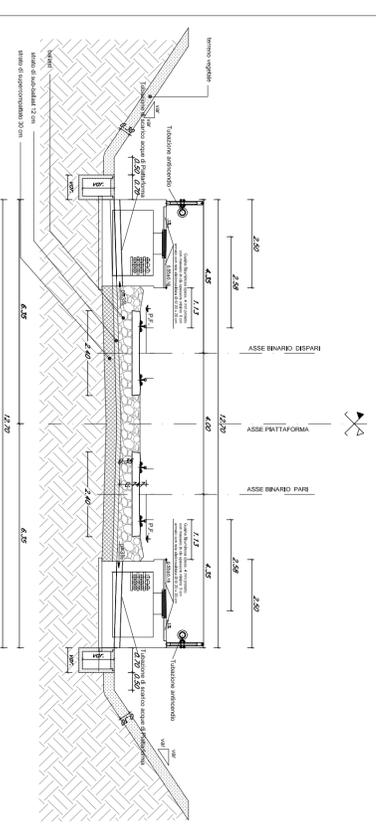

**Sezione Tipo in Trincea FFP-Marciapiede collegamento galleria  
senza BA e senza sostegni TE, con Cassette Idranti UNI 45**

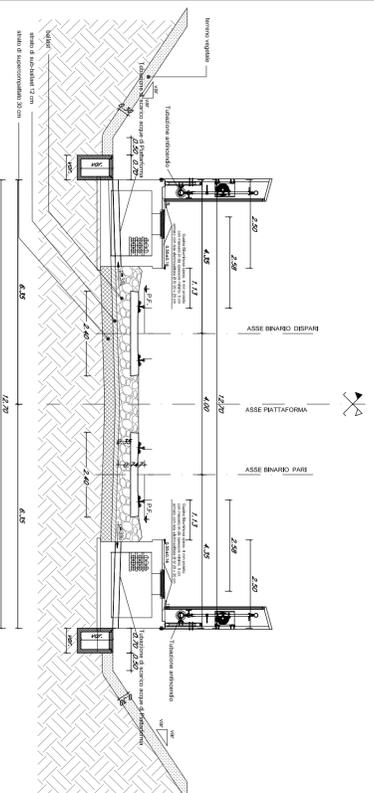

**Sezione Tipo Rilevato FFP-Marciapiede collegamento galleria  
Con Sostegni TE e senza BA**

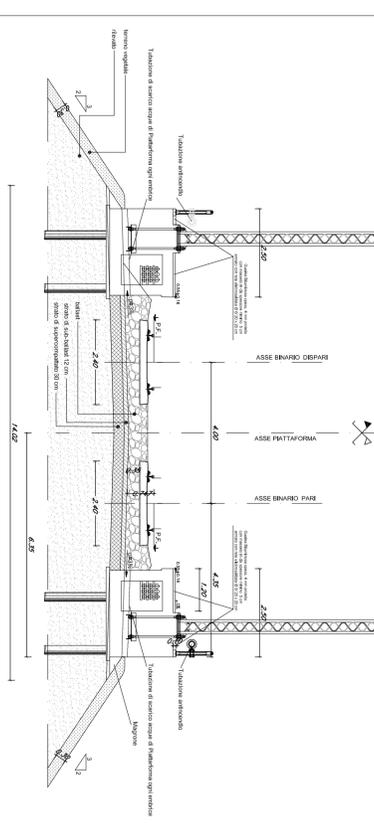

IL PRESENTE ELABORATO È RELATIVO AI FABBRICATI TECNOLOGICI PGEP FUMEREDDO, CALATABIANO, ALCANTARA ED INTERCONNESSIONE LETOJANNI  
L'ELABORATO È RAPPRESENTATIVO DEL SOLO IMPIANTO FFP, MENTRE PER GLI ALTRI IMPIANTI E PER GLI ASPETTI ARCHITETTONICI SI RIMANDA AI RELATIVI SPECIFICI ELABORATI.

COMMITTENTE:



PROGETTAZIONE:



DIRETTRICE FERROVIARIA MESSINA - CATANIA - PALERMO  
UGO IMPIANTI INDUSTRIALI E TECNOLOGICI

PROGETTO DEFINITIVO

RADDOPPIO DELLA TRATTA GIAMPILIERI - FUMEREDDO  
Lotto 1: Fumetreddo (I) - Taormina (I) / Letojanni

Fabbricato tecnologico tipo PGEP e FFP

Fire Fighting Point

Sezione e particolari tipologici:

SCALA:  
1:100

COMMESSA LOTTO FASE ENTE TIPO DOC. OPERA/DISCIPLINA PROGR. REV.

RS/2S 01 D 17 WA IT1048X 001 A

Rev.	Descrizione	Redatto	Data	Verificato	Data	Approvato	Data	Autorizzato	Data
A	Emissione Esecutiva	V. Bionocelli	Genno 2018	S. Micali	Genno 2018	P. Calafino	Genno 2018	A. Falaschi	Genno 2018

File: RS2S\_01\_D.17\_WA\_IT048X\_001\_A

n. Tab.: 2485