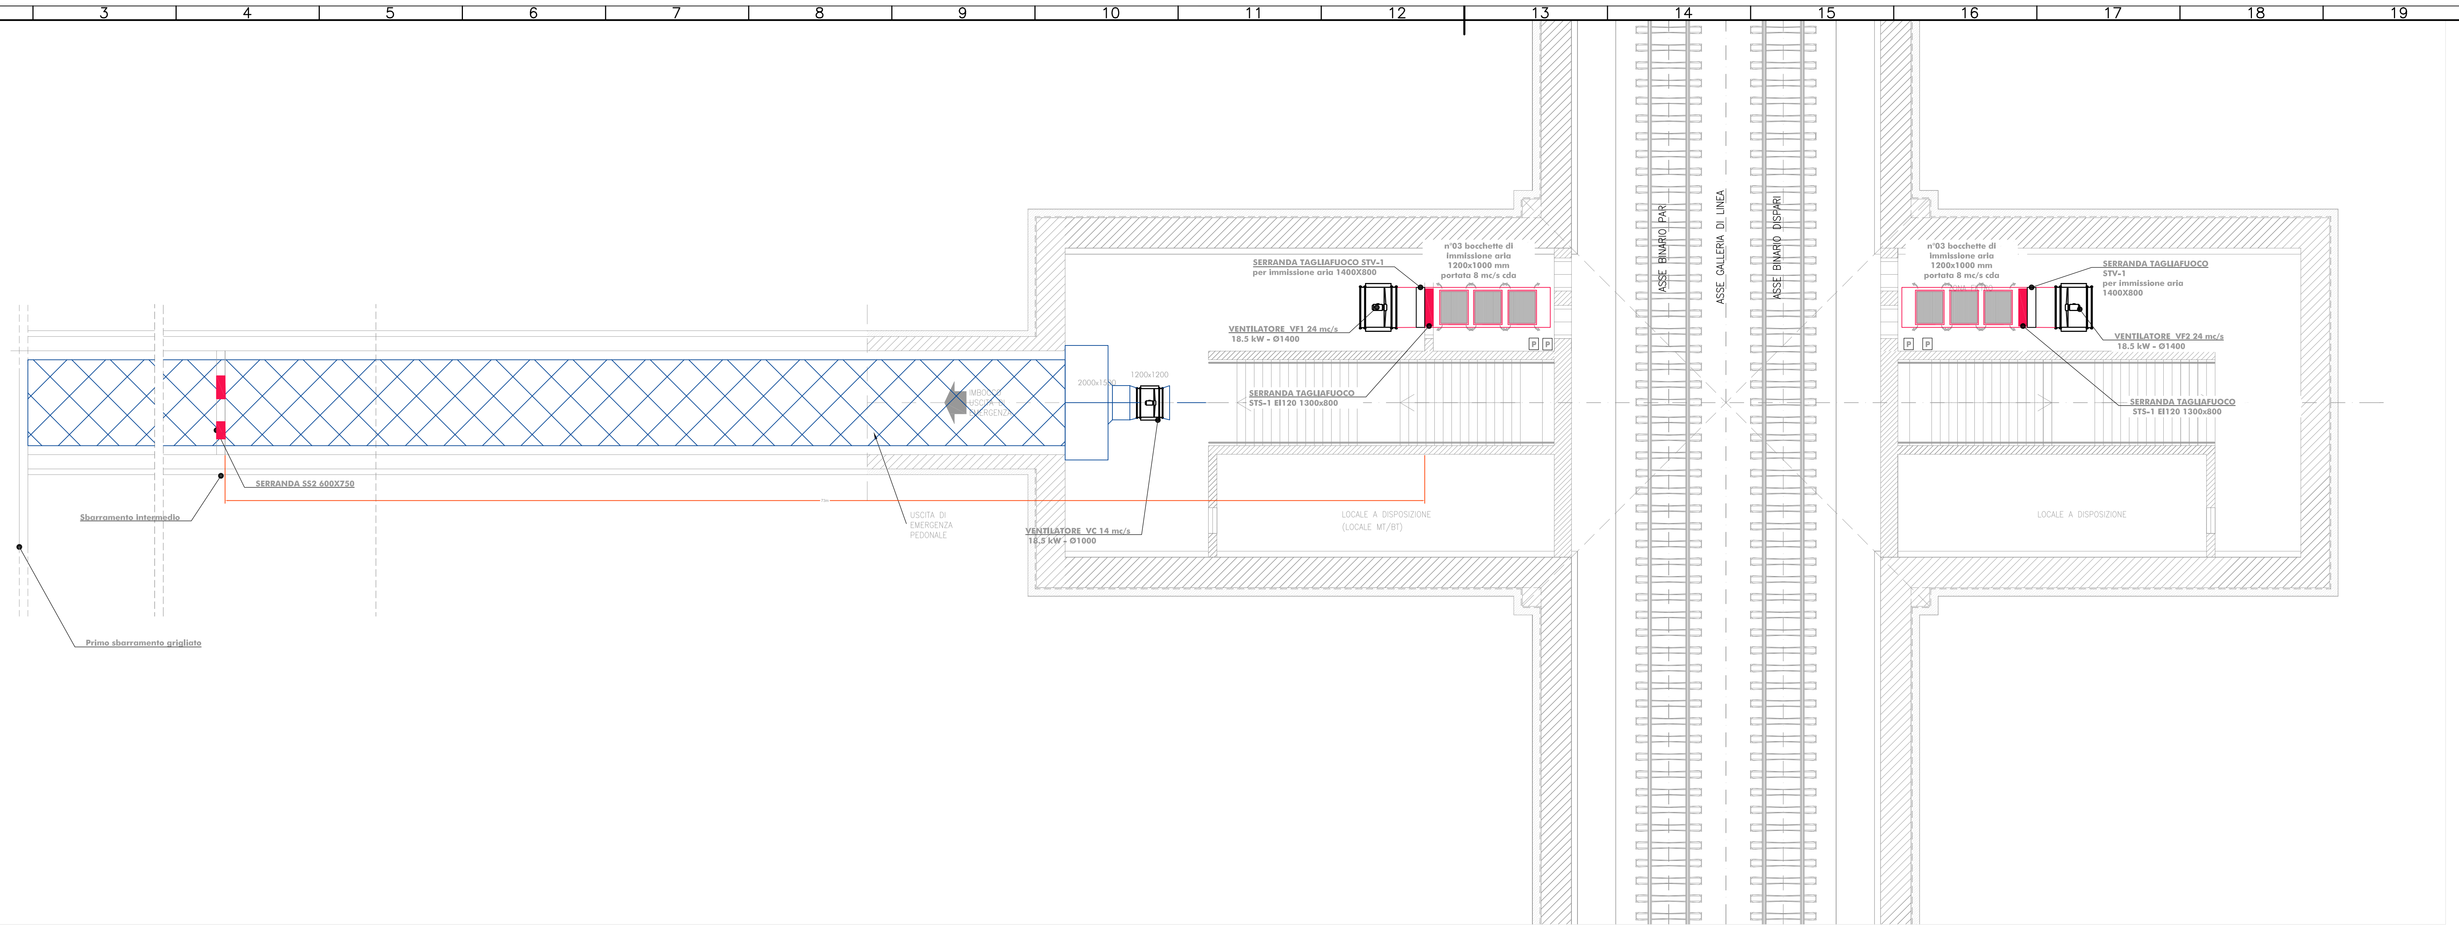

PIANTA INNESTO CUNICOLO PEDONALE

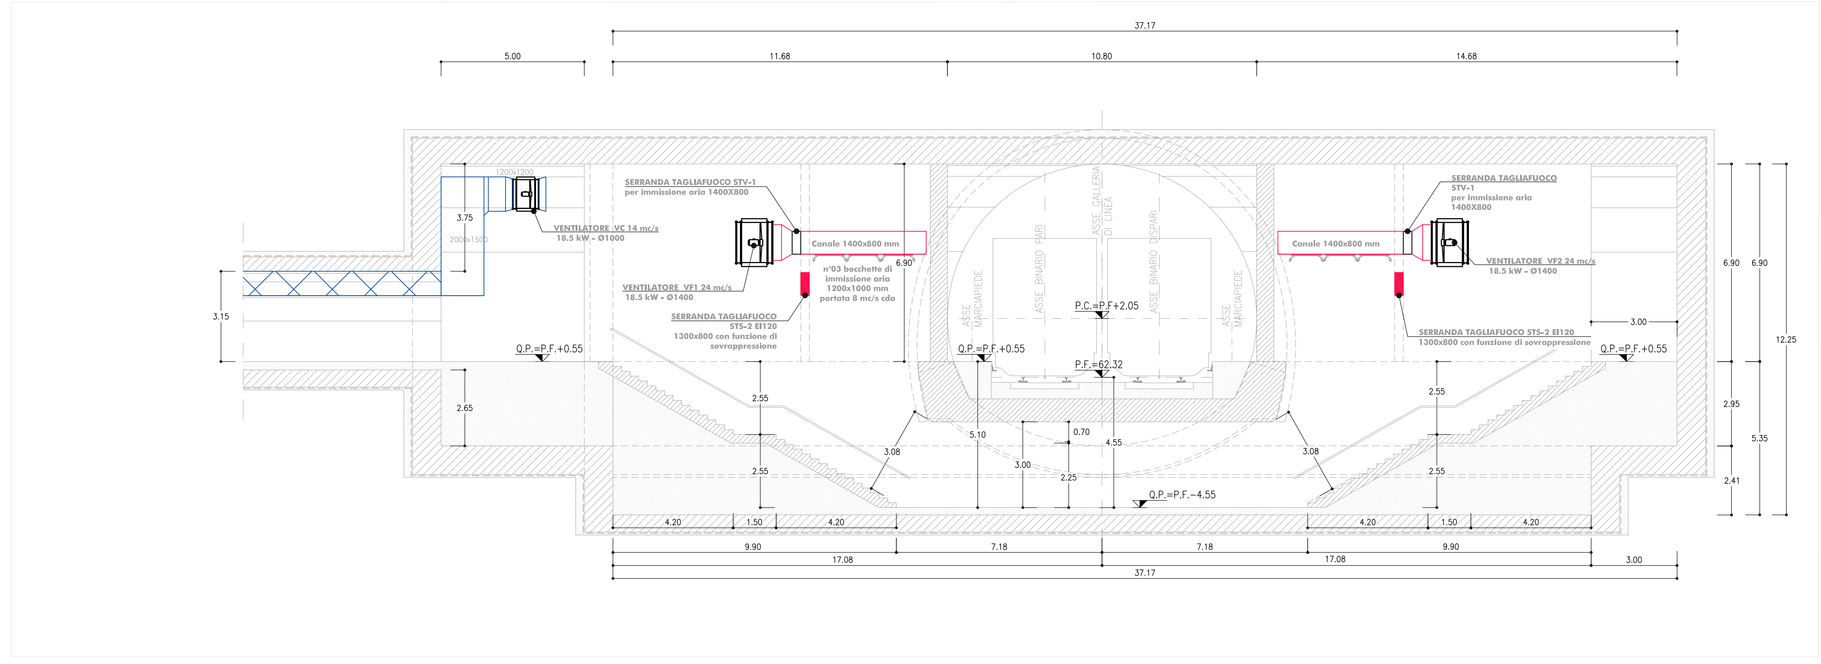

SEZIONE A-A

LEGENDA IMPIANTI

Canalizzazione di immissione aria in camera di transizione costruita mediante tronchi di condotto realizzati a "C" in lamiera zincata spessore 12/10

Canalizzazione di immissione aria in camera di transizione in lamiera zincata spessore 12/10

Canalizzazione di immissione aria in zona filtro in lamiera zincata spessore 12/10

Ventilatore di immissione aria in camera di transizione VC 14 mc/s - 11 kW - Ps 510 Pa - Ø1000

Ventilatore di immissione aria in zona filtro VF 24 mc/s - 18,5 kW- Ps 230 Pa - Ø1400

P — Pressostato differenziale

L'ELABORATO È RAPPRESENTATIVO DEL SOLO IMPIANTO DI CONTROLLO FUMI, MENTRE PER GLI ALTRI IMPIANTI E PER GLI ASPETTI ARCHITETTONICI SI RIMANDA AI RELATIVI SPECIFICI ELABORATI.

SEZIONE D-D
SCALA 1:100
GALLERIA DI COLLEGAMENTO

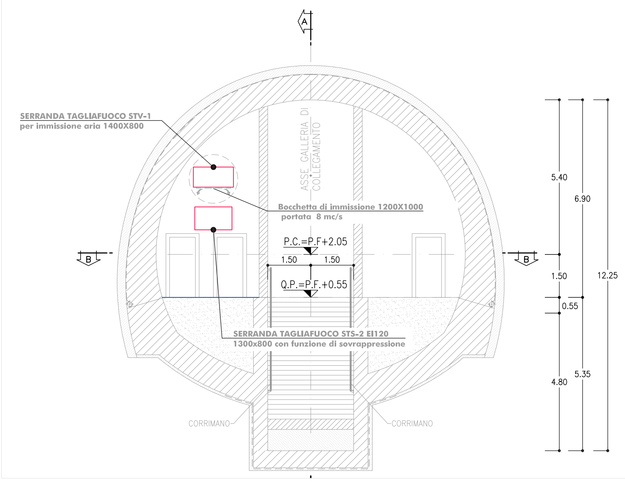

SEZIONE D-D

SEZIONE G-G
SCALA 1:100
USCITA DI EMERGENZA PEDONALE

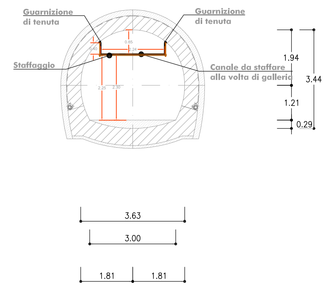

SEZIONE G-G

COMMITTENTE:
RFI RETE FERROVIARIA ITALIANA
GRUPPO FERROVIE DELLO STATO ITALIANE

PROGETTAZIONE:
ITALFERR
GRUPPO FERROVIE DELLO STATO ITALIANE

DIRETTRICE FERROVIARIA MESSINA - CATANIA - PALERMO
UO IMPIANTI INDUSTRIALI E TECNOLOGICI

PROGETTO DEFINITIVO

RADDOPPIO DELLA TRATTA GIAMPILIERI - FIUMEFREDDO
Lotto 1: Fiumefreddo (i) - Taormina (i) / Letojanni

Uscite di sicurezza
Impianto pressurizzazione zone filtro
Layout impiantistico e disposizione apparecchiature uscita pk 4+695

SCALA: 1:100

COMMESSA	LOTTO	FASE	ENTE	TIPO DOC.	OPERA/DISCIPLINA	PROGR.	REV.
RS2S	01	D	17	PA	AI05OX	001	A

Revis.	Descrizione	Redatto	Data	Verificato	Data	Approvato	Data	Autorizzato	Data
A	Emissione Esecutiva	V. Iannuccelli	Gennaio 2018	S. Marchi	Gennaio 2018	P. Cofreserra	Gennaio 2018	A. Folisschi	Gennaio 2018

File: RS2S 01 D 17 PA AI05OX 001 A — n. Elab.: 2488