USCITA INTERCONNESSIONE LETOJANNI

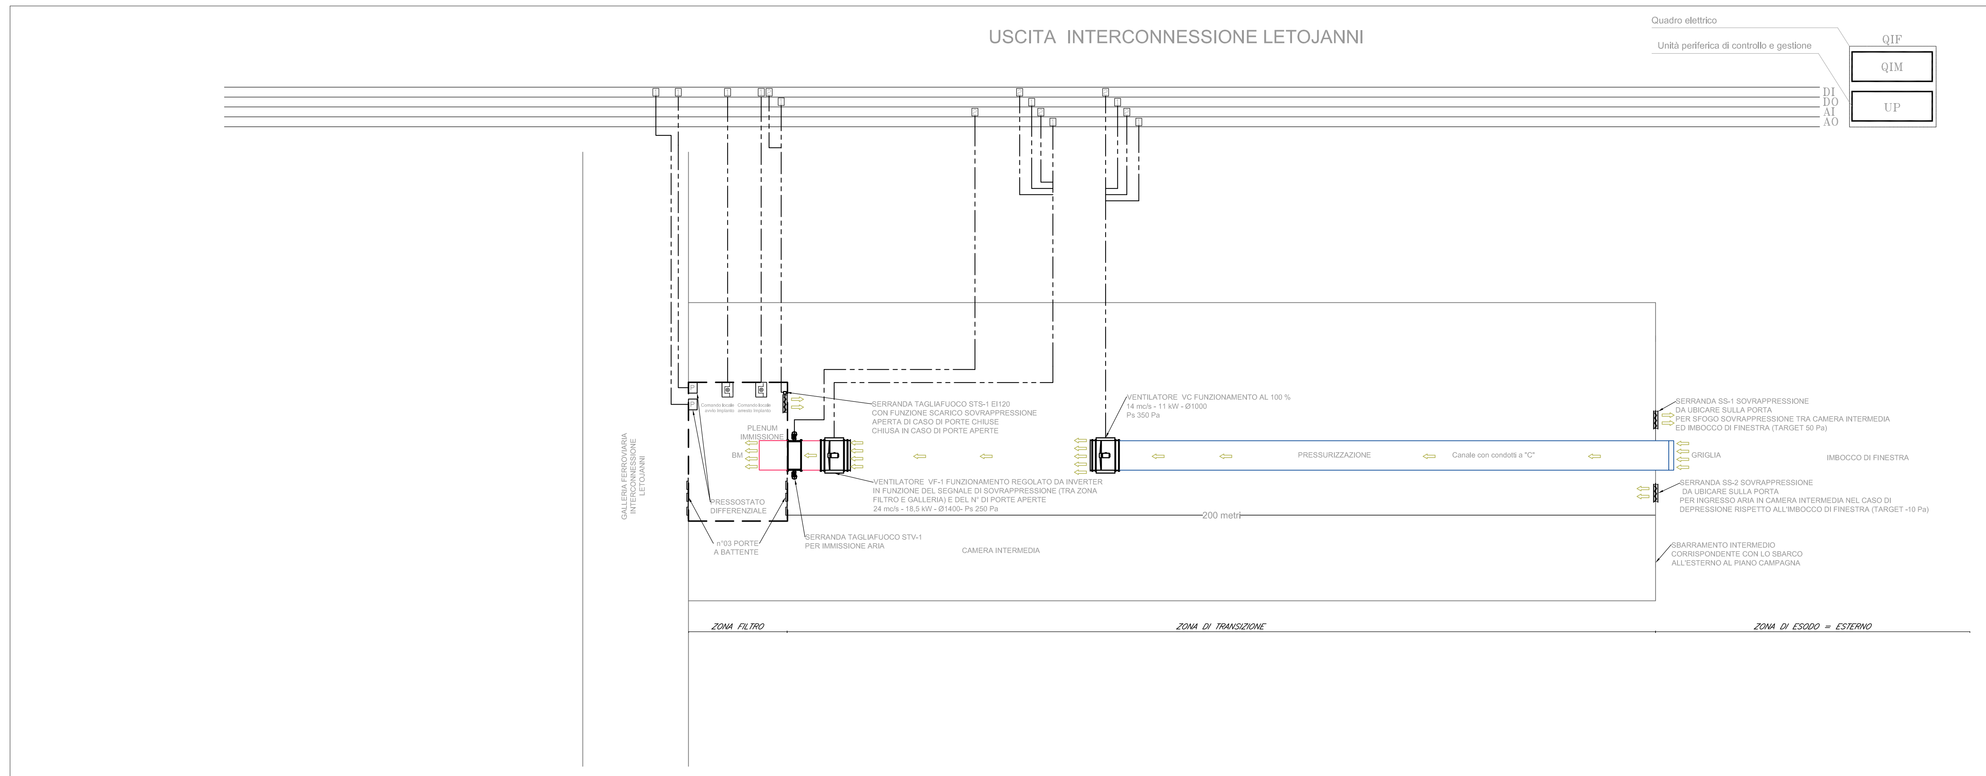

USCITA pk 4+695

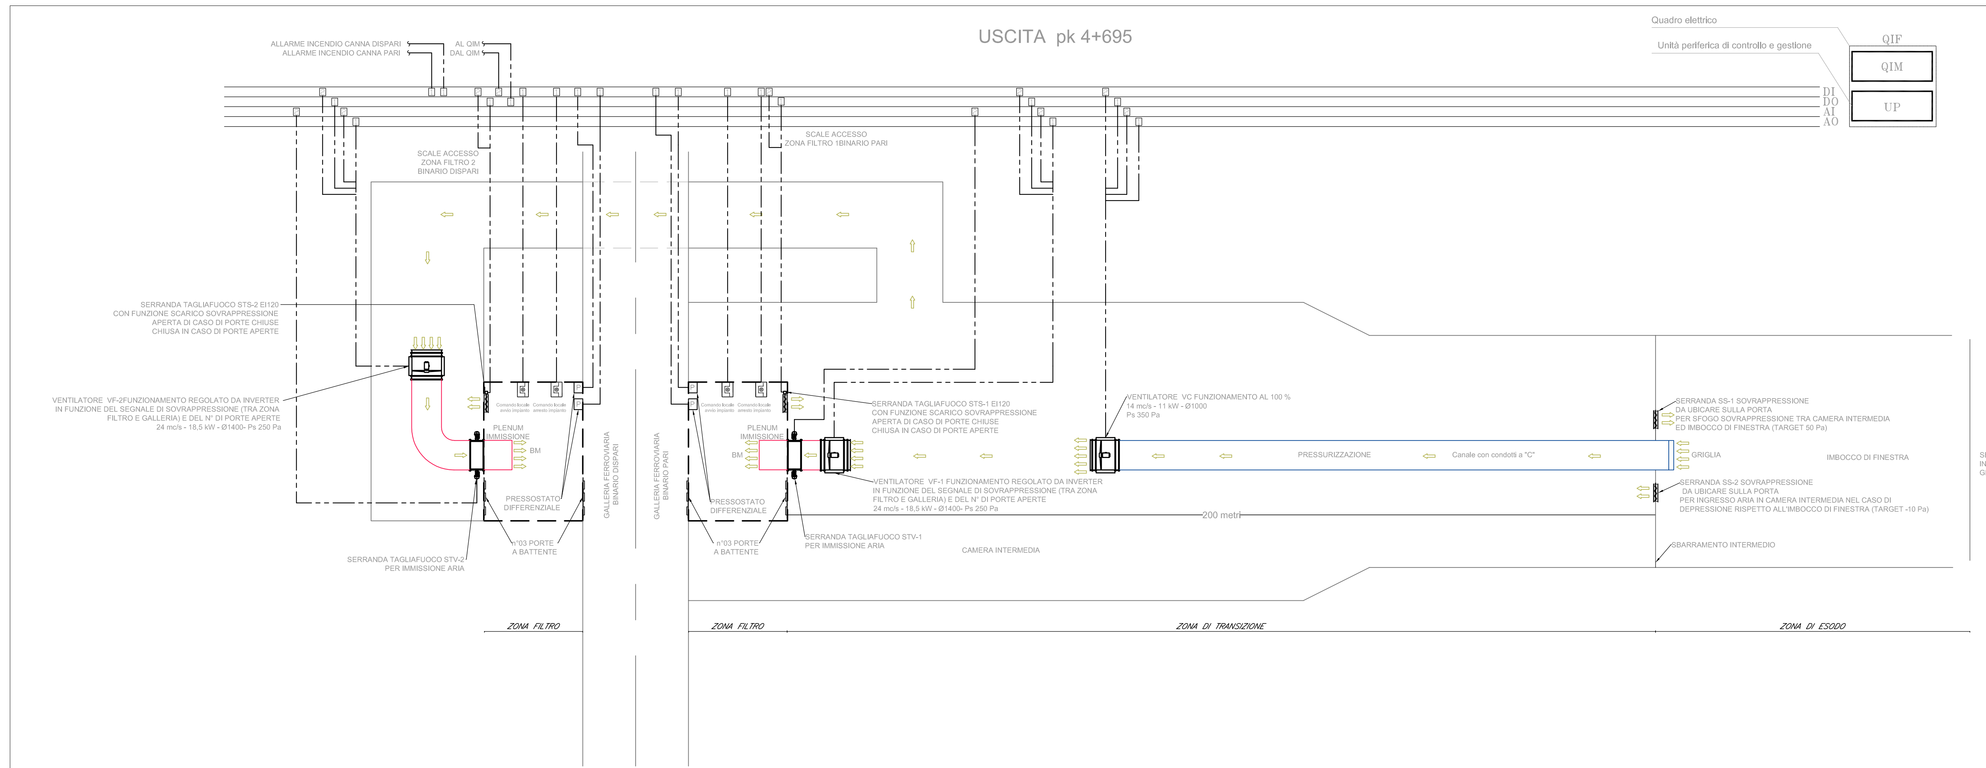

SCHEMA DI CONTROLLO VENTILATORE ASSIALE/CONVERTITORE DI FREQUENZA E QIM

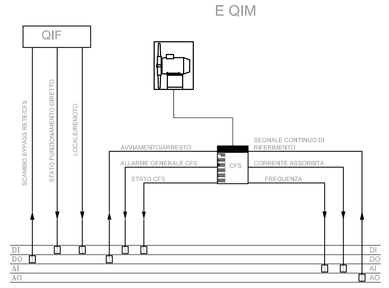

COMMITTENTE:

RFI RETE FERROVIARIA ITALIANA
GRUPPO FERROVIE DELLO STATO ITALIANE

PROGETTAZIONE:

ITALFERR
GRUPPO FERROVIE DELLO STATO ITALIANE

DIRETTRICE FERROVIARIA MESSINA - CATANIA - PALERMO
UO IMPIANTI INDUSTRIALI E TECNOLOGICI

PROGETTO DEFINITIVO

RADDOPPIO DELLA TRATTA GIAMPILIERI - FIUMEFREDDO
Lotto 1: Fiumefreddo (i) - Taormina (i) / Letojanni

Uscite di sicurezza
Impianto pressurizzazione zone filtro
Schema funzionale e tipologici di installazione

SCALA : - : -

COMMESSA	LOTTO	FASE	ENTE	TIPO DOC.	OPERA/DISCIPLINA	PROGR.	REV.
RS2S	01	D	17	DX	AI05 0X	001	A

Revis.	Descrizione	Redatto	Data	Verificato	Data	Approvato	Data	Autorizzato Data
A	Emissione Esecutiva	V. Iannuccelli	Gennaio 2018	S. Manili	Gennaio 2018	P. Cofreserra	Gennaio 2018	A. Folisachi Gennaio 2018

File: RS2S 01 D 17 DX AI05 0X 001 A

n. Elab.: 2490