


LEGENDA IMPIANTI	
	CENTRALE DI RILEVAZIONE INCENDI
	ALIMENTATORE
	MODULO DISOLAMENTO
	RILEVATORE OTTICO DI FUMO
	MODULO COMANDO
	PULSANTE MANUALE DI ALLARME INCENDIO
	PANNELLO OTTICO/ACUSTICO "ALLARME INCENDIO"
	TUBAZIONE PVC Ø25
	CANALE METALLICO 200x75 mm CHIUSO CON COPRIGHIO
	CAVO EN50200.LSZH SEZIONE 2x1,5mmq SEGNALE TWISTATO E SCHERMATO
	CAVO EN50200.LSZH SEZIONE 2x1,5mmq ALIMENTAZIONE
	n°2 CAVI EN50200.LSZH SEZIONE 2x1mmq TWISTATO E SCHERMATO

SPOSTAMENTO VERTICALE

FILETTI

-ELABORATO È RAPPRESENTATIVO DEL SOLO IMPIANTO DI RILEVAZIONE INCENDI, MENTRE PER GLI ALTRI IMPIANTI E PER GLI ASPETTI ARCHITETTONICI SI RIMANDA AI RELATIVI SPECIFICI ELABORATI.

-IN CORRESPONDENZA DEGLI ATTRAVERSAMENTI DI PARETI O SOLAI DI LOCALI COMPARTIMENTATI AL FUOCO SARÀ ADEGUATAMENTE RIPRISTINATA LA COMPARTIMENTAZIONE.

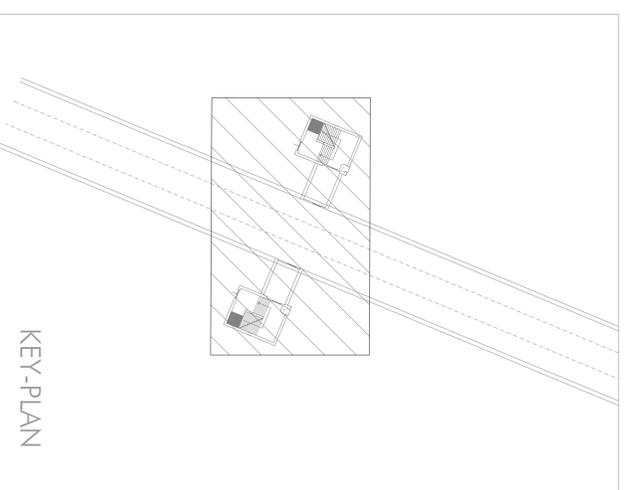

COMITENTE:

RFI
RAILWAY INFRASTRUTTURE
GRUPPO FERROVIE DELLO STATO ITALIANE

PROGETTAZIONE:

ITALFERR
GRUPPO FERROVIE DELLO STATO ITALIANE

COMMESSA: LOTTO FASE ENTE TIPO DOC. OPERADISCIPLINA PROG. REV.

RS/2S **01** **D** **1/7** **PB** **A110507** **001** **A**

RADDOPPIO DELLA TRATTA GIAMPILIERI - FUMEREDDO
Lotto 1: Fiumefreddo (I) - Taormina (I) / Letojanni

Uscite di sicurezza
Impianto Rilevazione Incendi
Layout impiantistico e disposizione apparecchiature uscita pk 3+780

SCALA: **1 : 50**

Rev.	Descrizione	Redatto	Data	Verificato	Data	Approvato	Data	Autorizzato	Data
A	Emissione Esecutiva	V. Benincelli	Genno 2018	S. Micali	Genno 2018	P. Caliano	Genno 2018	A. Falaschi	Genno 2018

File: RS2S_01_D.17_99_A10507_001_A n. Edab.: 2491.1