


LEGENDA

VENTA 01 A/B	VENTILATORE ASSIALE 170mc/m ³ -1130Pa-FLUSSO UNIDIREZIONALE-RESISTENTE 400°C/2h
	VERSO DEL FUMO
CFS	CONVERTITORE DI FREQUENZA
DI	INGRESSO DIGITALE
DO	USCITA DIGITALE
AI	INGRESSO ANALOGICO
AO	USCITA ANALOGICA
QIV-01/02/03	QUADRO ELETTRICO A SERVIZIO DEGLI IMPIANTI VENTILAZIONE ALIM. PREFERENZIALE + UNITA' PERIFERICA DI CONTROLLO
	SERRANDA MOTORIZZATA
	CENTRALINA DI ELABORAZIONE (VIBRAZIONI)
	TRASDUTTORE DI VIBRAZIONI
	SILENZIATORE A SETTI FONGOASSORBENTI

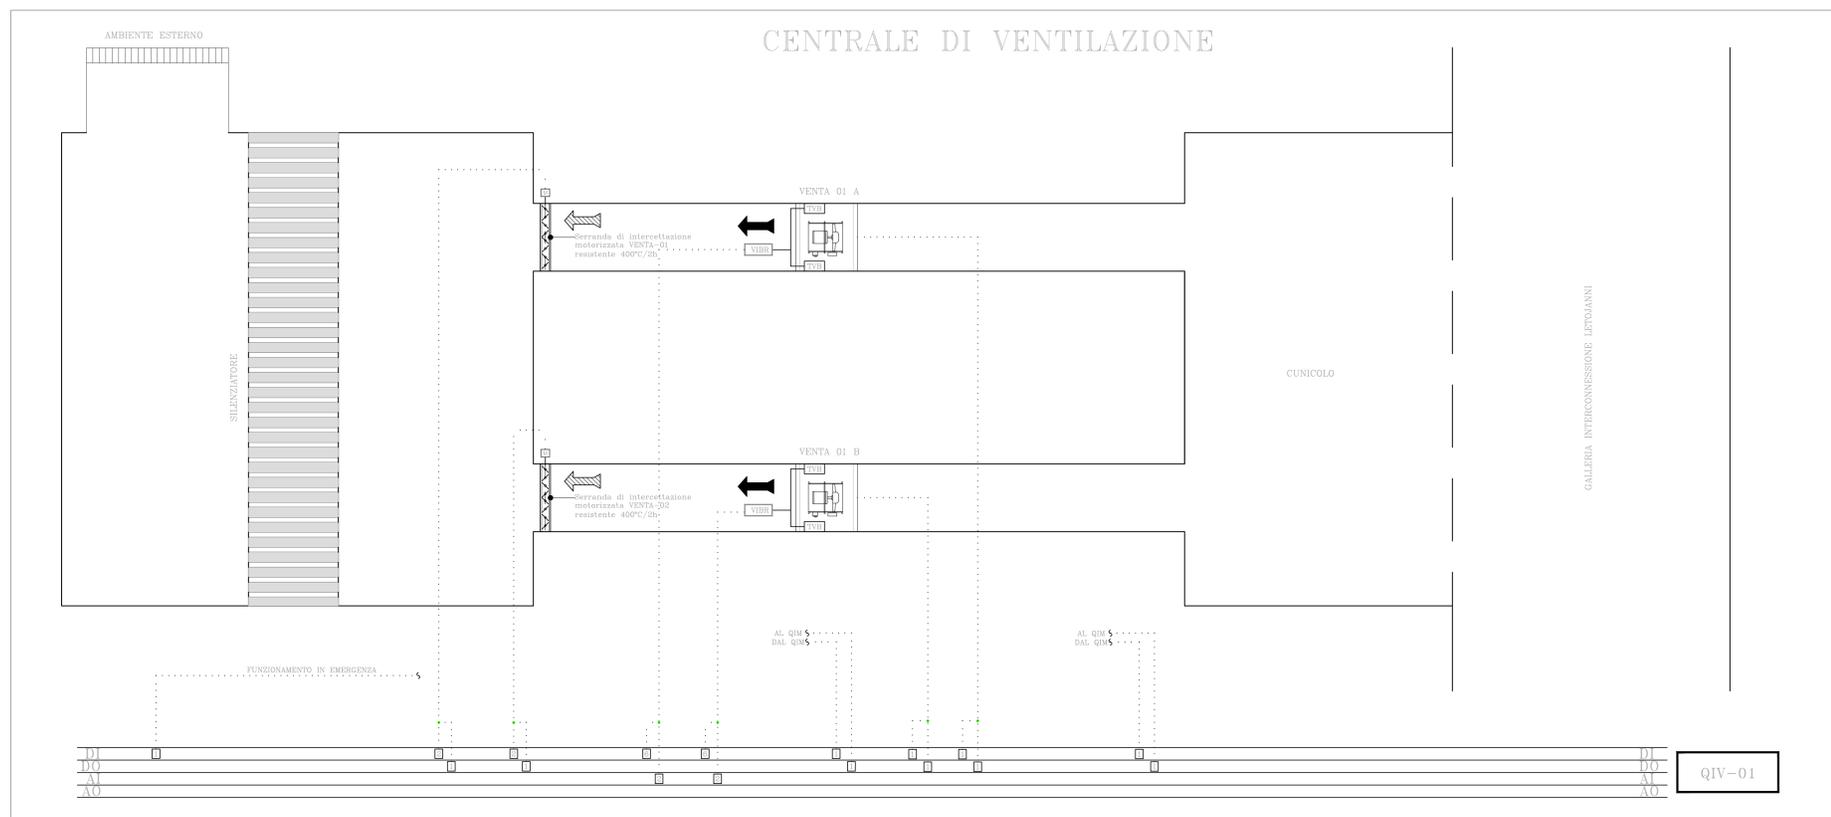

COMMITTENTE:

RETE FERROVIARIA ITALIANA
GRUPPO FERROVIE DELLO STATO ITALIANE

PROGETTAZIONE:

ITAFERR
GRUPPO FERROVIE DELLO STATO ITALIANE

DIRETTRICE FERROVIARIA MESSINA - CATANIA - PALERMO
UO IMPIANTI INDUSTRIALI E TECNOLOGICI

PROGETTO DEFINITIVO

RADDOPPIO DELLA TRATTA GIAMPILIERI - FIUMEFREDDO
Lotto 1: Fiumefreddo (I) - Taormina (I) / Letojanni

Fabbricato tecnologico Energia E2 e centrali di ventilazione esterne
Impianto Controllo Fumi - Centrale disconnessione fumi interconnessione Letojanni
Schema funzionale

SCALA:
- : -

COMMESSA	LOTTO	FASE	ENTE	TIPO DOC.	OPERA/DISCIPLINA	PROGR.	REV.
RS2S	01	D	17	DX	A11509	001	B

Rev.	Descrizione	Redatto	Data	Verificato	Data	Approvato	Data	Autorizzato	Data
A	Emissione Esecutiva	V. Iannacelli	30.09.2017	S. Masi	30.09.2017	P. Costanzo	30.09.2017	A. Sclafani / Costanzo 2017	
B	Emissione Esecutiva	V. Iannacelli	02.10.2017	S. Masi	02.10.2017	P. Costanzo	02.10.2017	A. Sclafani / Costanzo 2017	

File: RS2S-01-D-17-DK-A11509-001-B n. Etab.: 2513