
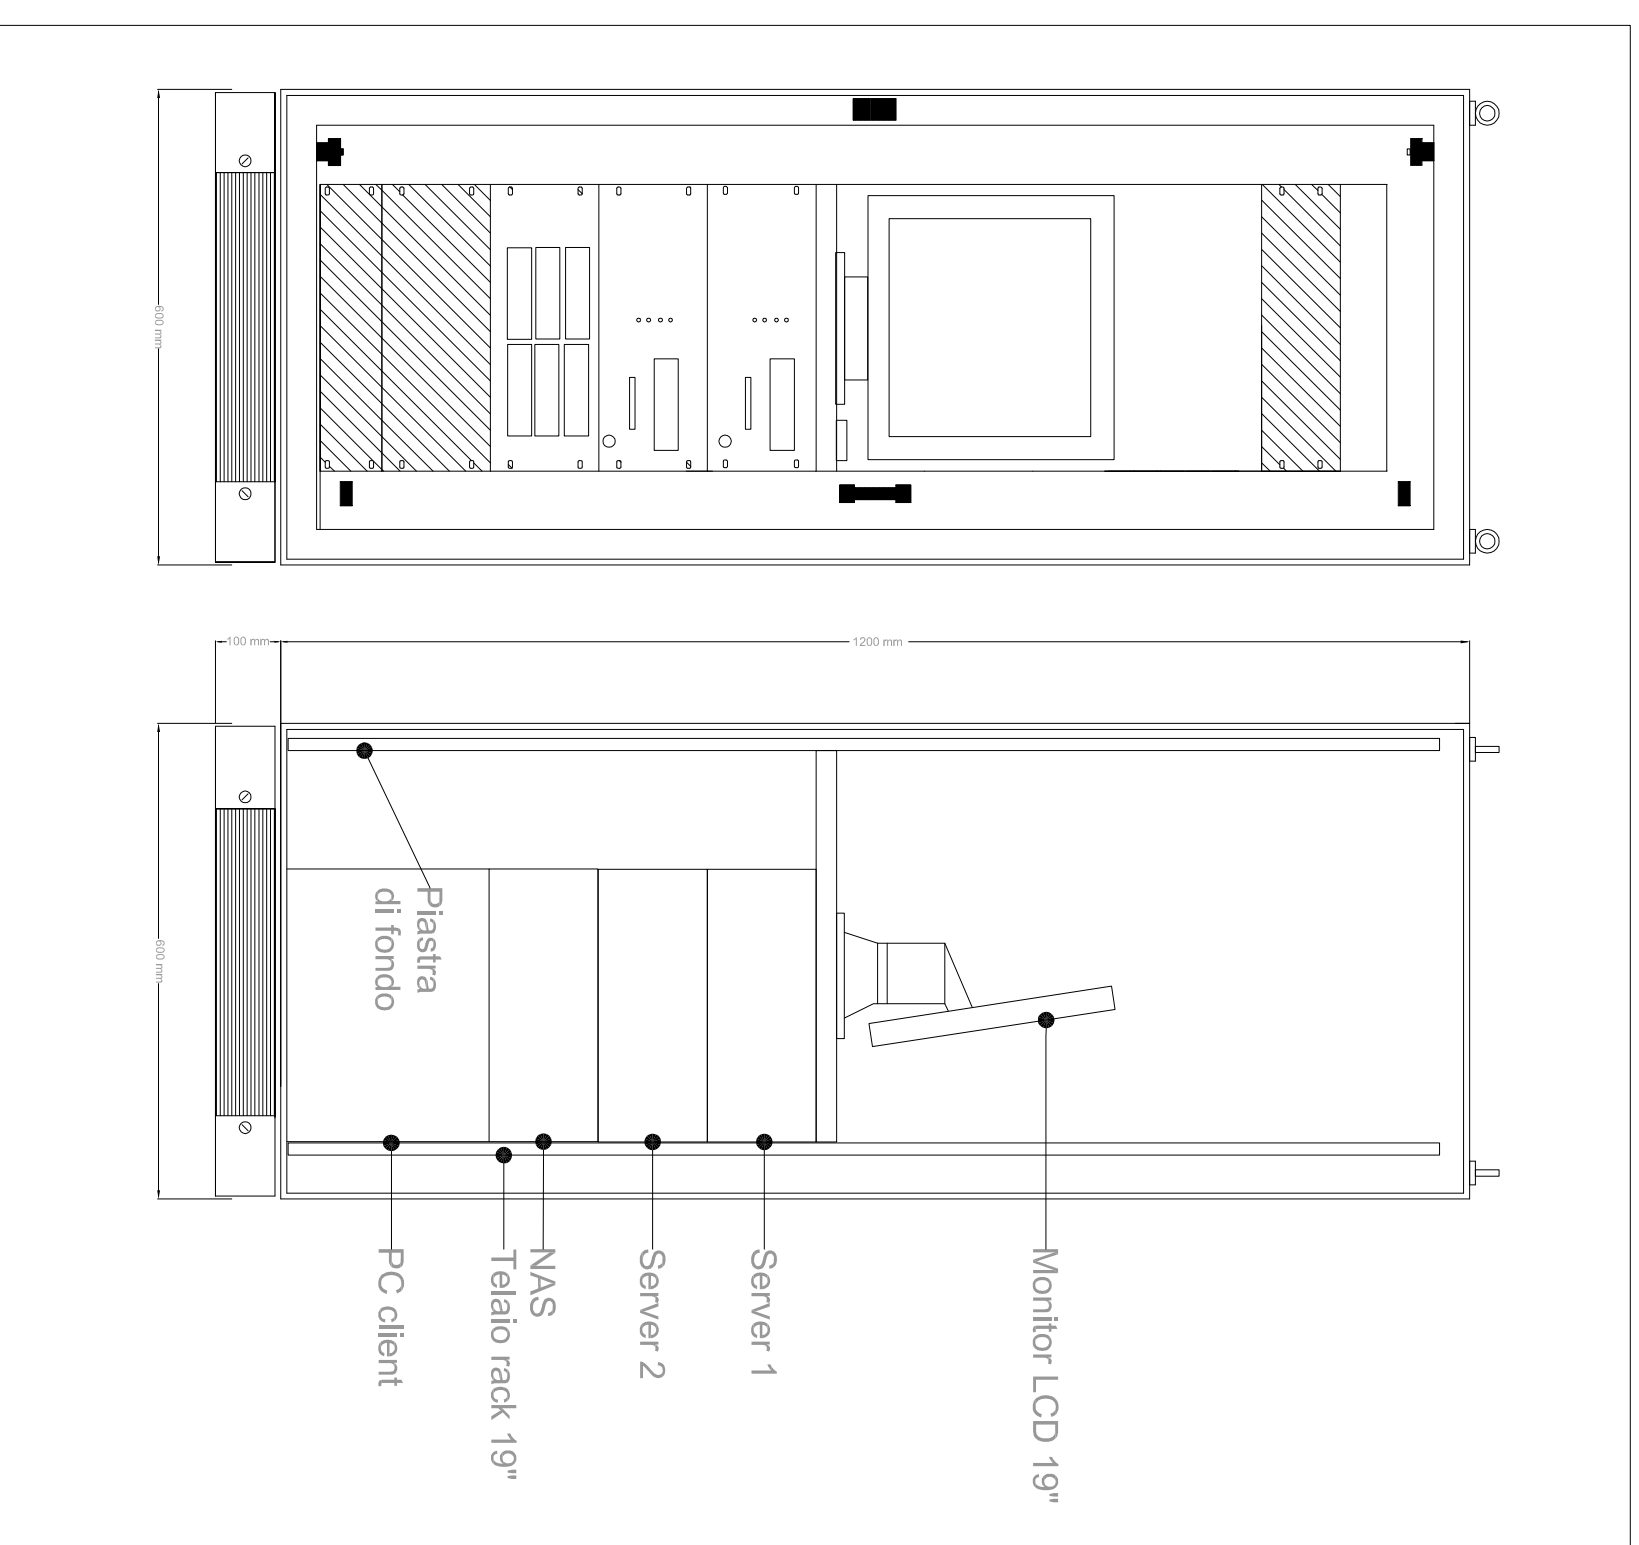


SCHEMA TIPOLOGICO IMPIANTO TVCC

ARMADIO RACK 19" TVCC

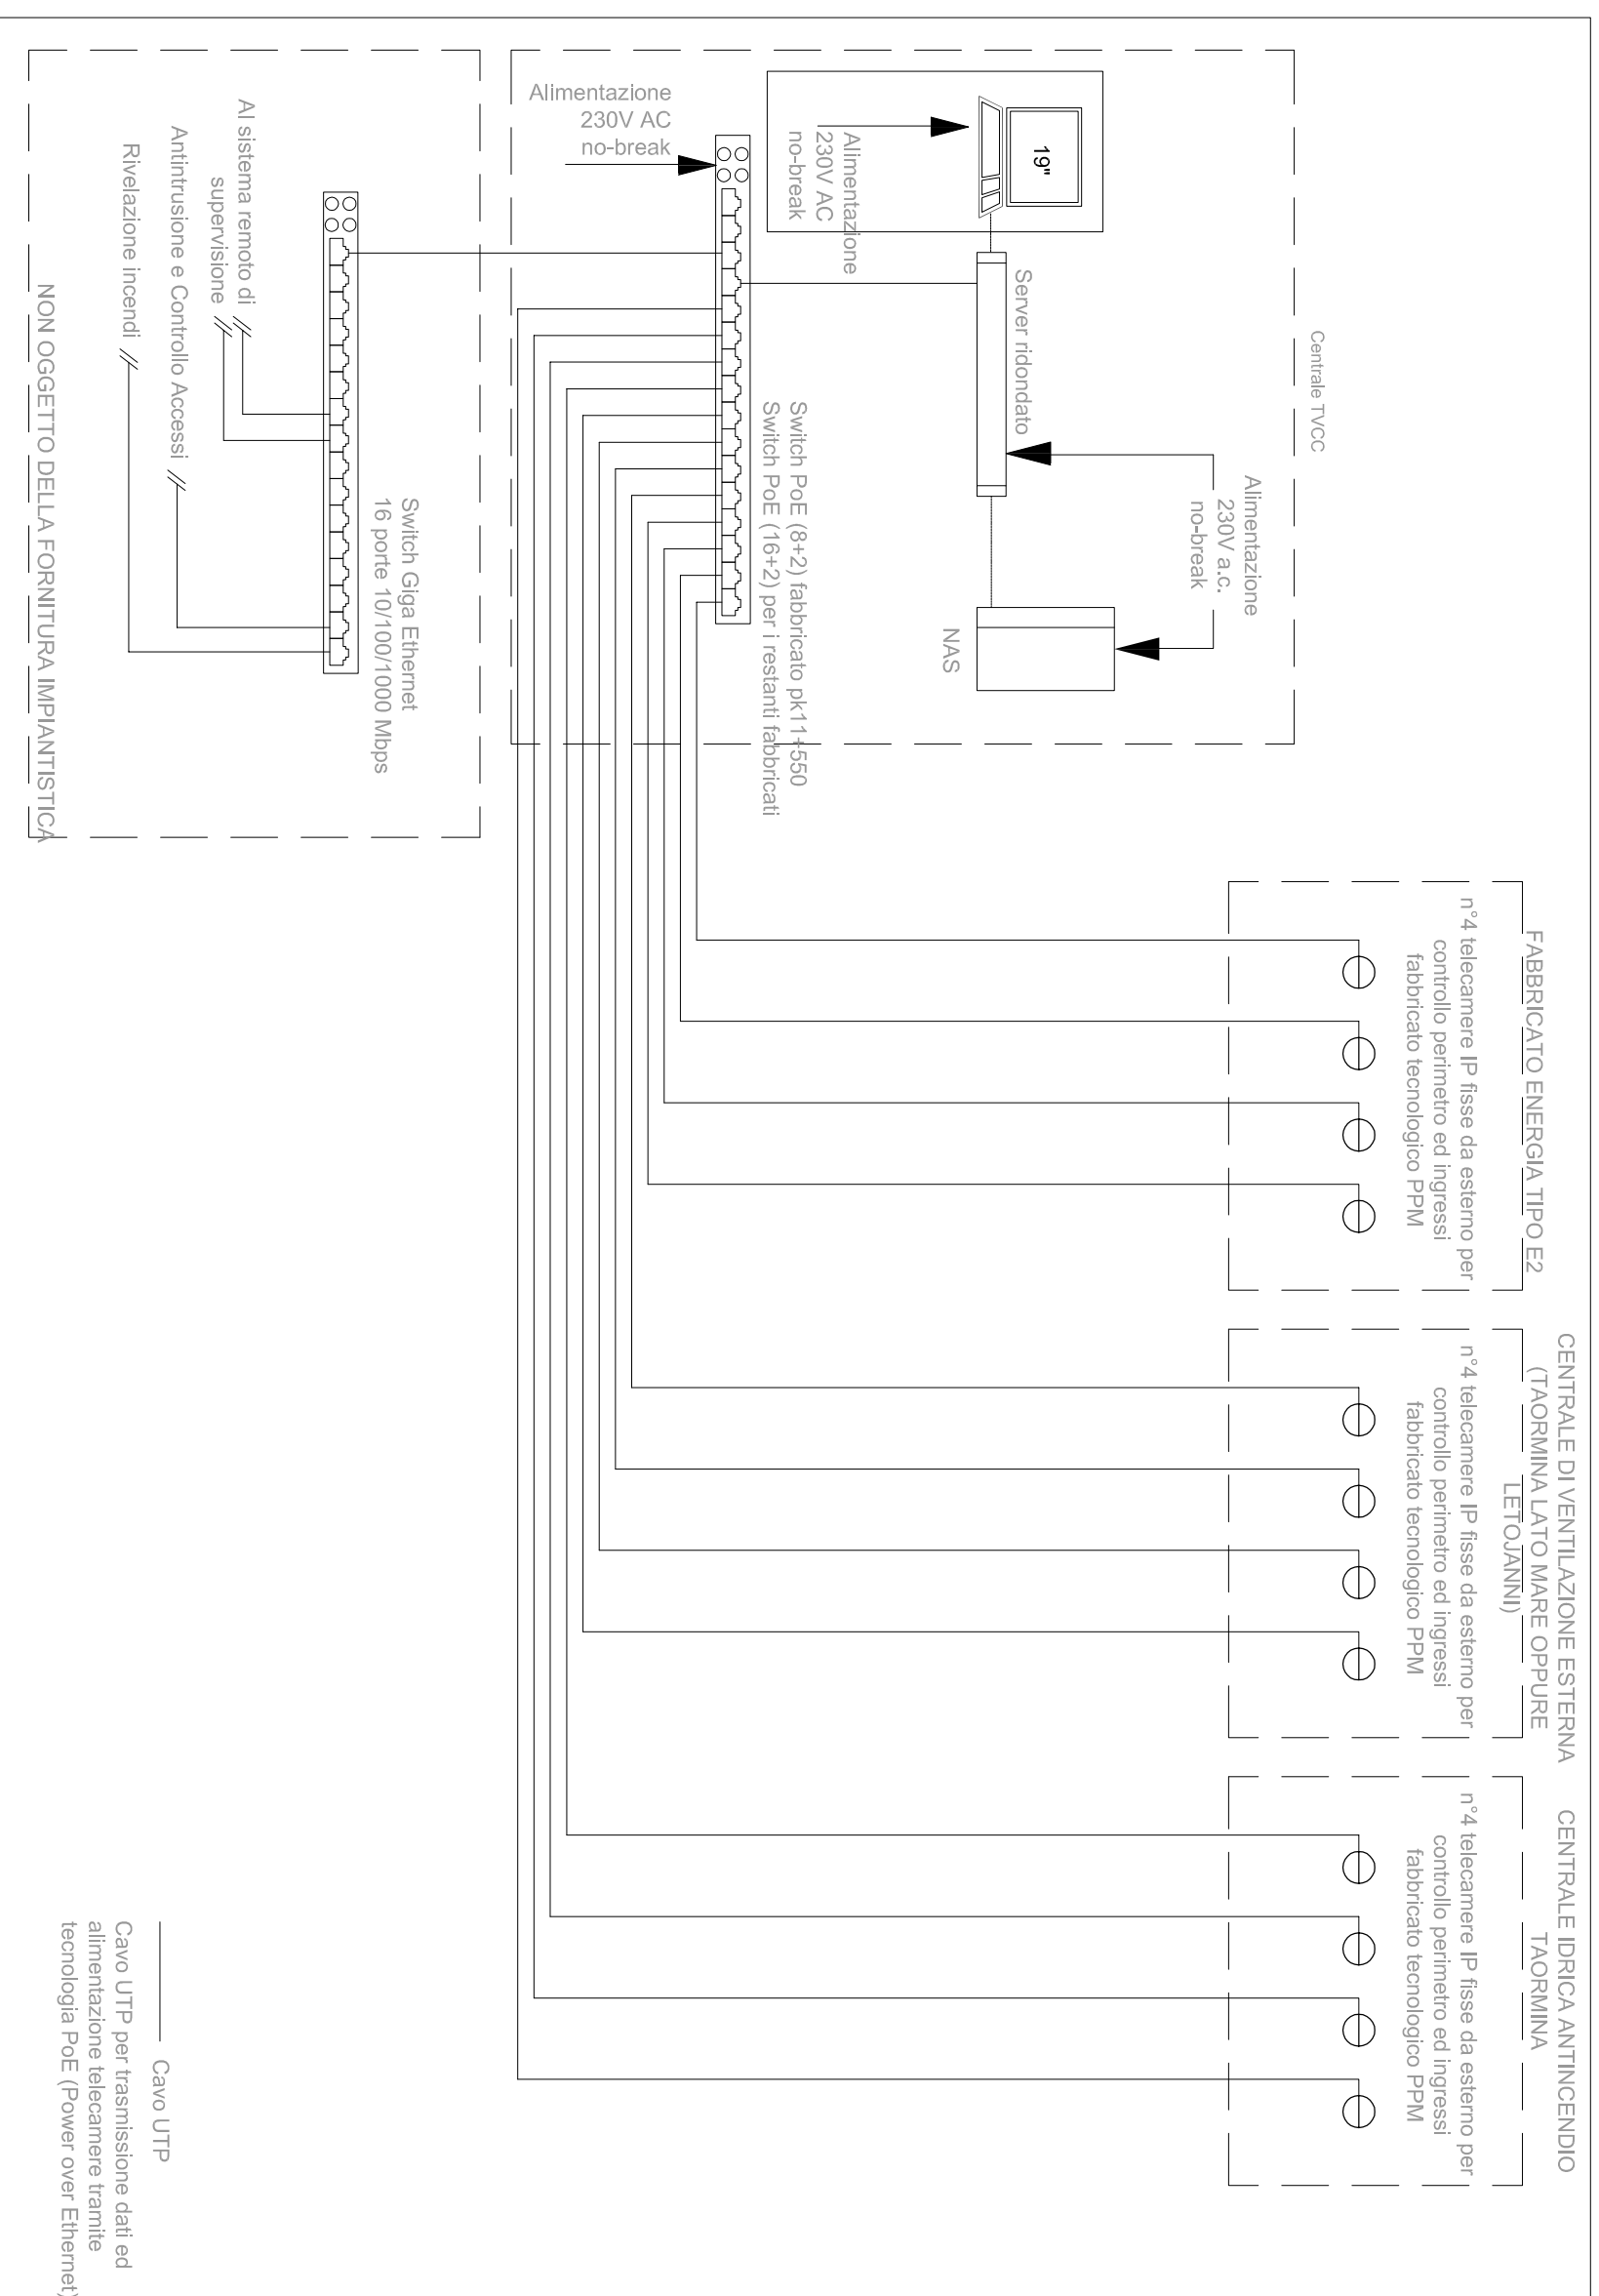

LEGENDA

	TELECAMERA IP PoE DA ESTERNO DOTATA DI ILLUMINATORE IR
	NETWORK ATTACHED STORAGE
	SWITCH PER ALIMENTAZIONE E SEGNALE TELECAMERE - TECNOLOGIA PoE
	TUBAZIONE PVC Ø=25mm - Alimentazione e Trasmissione Dati Cavo Ethernet UTP

COMMITTENTE:

**RFI**  
GRUPPO FERROVIE DELLO STATO ITALIANE

PROGETTAZIONE:

**ITALFERR**  
GRUPPO FERROVIE DELLO STATO ITALIANE

DIRETTRICE FERROVIARIA MESSINA - CATANIA - PALERMO  
 UO IMPIANTI INDUSTRIALI E TECNOLOGICI  
 PROGETTO DEFINITIVO

**RADDOPPIO DELLA TRATTA GIAMPILLERI - FUMEREDDO**  
 Lotto 1: Fiumefreddo (I) - Taormina (I) / Letojanni

**Fabbricato tecnologico Energia E2 e centrali ventilazione esterne**  
 Impianto TVCC

Schema funzionale e tipologici di installazione

SCALA:  
 1:1

COMMESSA: LOTTO FASE ENTE TIPO DOC. OPERA/DISCIPLINA PROG. REV.

RS/2S 01 D 17 DX AN1503 001 B

Rev.	Descrizione	Redatto	Data	Verificato	Data	Approvato	Data	Autorizzato	Data
A	Emissione Esecutivo	V. Bernocelli	30/09/2017	S. Micali	30/09/2017	P. Caltabiano	30/09/2017	A. Falschi	30/09/2018
B	Emissione Esecutivo	V. Bernocelli	30/09/2018	S. Micali	30/09/2018	P. Caltabiano	30/09/2018	A. Falschi	30/09/2018

Gruppo 2018  
 UO IMPIANTI INDUSTRIALI E TECNOLOGICI  
 BAC. ING. UFFICIO TECNICO  
 534

File: 8255\_01\_D.17\_DX\_AN1503\_001\_B n. Edab.: 2522

L'ELABORATO È RAPPRESENTATIVO DEL SOLO IMPIANTO TVCC, MENTRE PER GLI ALTRI IMPIANTI E PER GLI ASPETTI ARCHITETTONICI SI RIMANDA AI RELATIVI SPECIFICI ELABORATI.