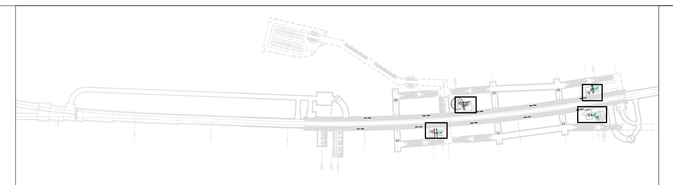

KEY PLAN

COMMITTENTE:

RFI RETE FERROVIARIA ITALIANA
GRUPPO FERROVIE DELLO STATO ITALIANE

PROGETTAZIONE:

ITALFERR
GRUPPO FERROVIE DELLO STATO ITALIANE

DIRETTRICE FERROVIARIA MESSINA - CATANIA - PALERMO
UO IMPIANTI INDUSTRIALI E TECNOLOGICI

PROGETTO DEFINITIVO

RADDOPPIO DELLA TRATTA GIAMPILIERI - FIUMEFREDDO
Lotto 1: Fiumefreddo (i) - Taormina (i) / Letojanni

Stazione Taormina e cameroni tecnologici in galleria di stazione
Impianto Pressurizzazione Zone Filtro
Layout impiantistico zone filtro ascensori

SCALA : 1 : 200

COMMESSA	LOTTO	FASE	ENTE	TIPO DOC.	OPERA/DISCIPLINA	PROGR.	REV.
RS2S	01	D	17	P9	AI170X	002	A

Revis.	Descrizione	Redatto	Data	Verificato	Data	Approvato	Data	Autorizzato	Data
A	Emissione Esecutiva	V. Iannuccilli	Gennaio 2018	S. Miceli	Gennaio 2018	P. Ciofessimo	Gennaio 2018	A. Falisciti	Gennaio 2018

File: RS2S 01 D 17 P9 AI170X 002 A

n. Elab.: 2550