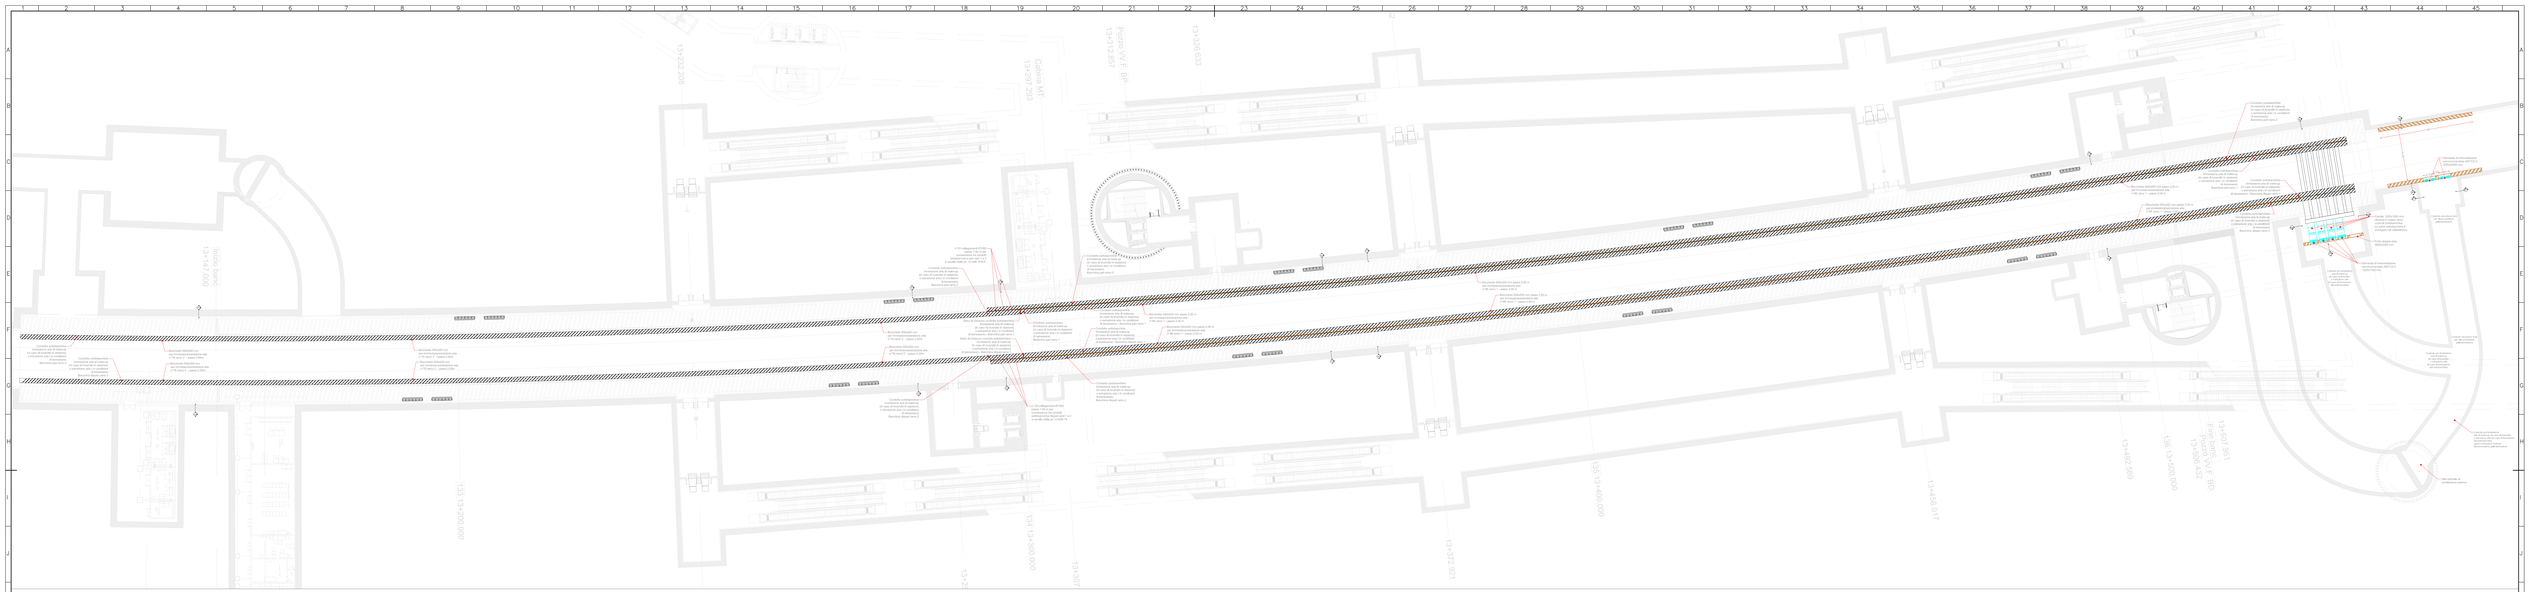

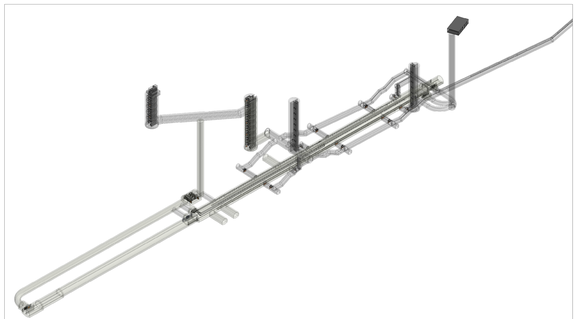

KEY PLAN

COMMITTENTE

RFI
RETE FERROVIARIA ITALIANA
GRUPPO FERROVIE DELLO STATO ITALIANE

PROGETTAZIONE

ITALFERR
GRUPPO FERROVIE DELLO STATO ITALIANE

DIRETTRICE FERROVIARIA MESSINA – CATANIA – PALERMO
UO IMPIANTI INDUSTRIALI E TECNOLOGICI

PROGETTO DEFINITIVO

RADDOPPIO DELLA TRATTA GIAMPILIERI - FIUMEFREDDO
Lotto 1: Fiumefreddo (i) - Taormina (i) / Letojanni

Stazione Taormina e cameroni tecnologici in galleria di stazione

Impianto Controllo Fumi

Planimetria generale sottobanchina

SCALA: 1 : 200

COMMESSA	LOTTO	FASE	ENTE	TIPO DOC.	OPERA/DISCIPLINA	PROGR.	REV.
RS2S	01	E	I17	PP	A1I1709	002	A

Rev.	Descrizione	Redatto	Data	Verificato	Data	Approvato	Data	Autorizzato	Data
A	Emissione Esecutiva	A. Mancuso A. Ciliberto C. Ferrara F. Ferrara	07/2025	V. Iacob A. Ciliberto C. Ferrara F. Ferrara	07/2025	P. Ciliberto	07/2025	A. Fabiani Dicembre 2025	

File: RS2S 01 I7 PP A1I1709 002 A

n. Foglio: 2025