


A partire dalla linea tratteggiata le 2 pareti esterne non si hanno continue per un'altezza di 5 m. Al fine di evitare ingresso di acqua e/o animali i primi 50 cm a partire dal piano campagna non devono presentare grigliature.


Silenziatore SIL-01
Ventilatore
Silenziatore SIL-02
Condotta del rozzo
into Messina
Portone REI 120
3.00x6.00 m +
porta 90x240 incorporata
Portone REI 120
3.00x6.00 m +
porta 90x240 incorporata

ALTEZZA NETTA FABBRICATO : 6 m

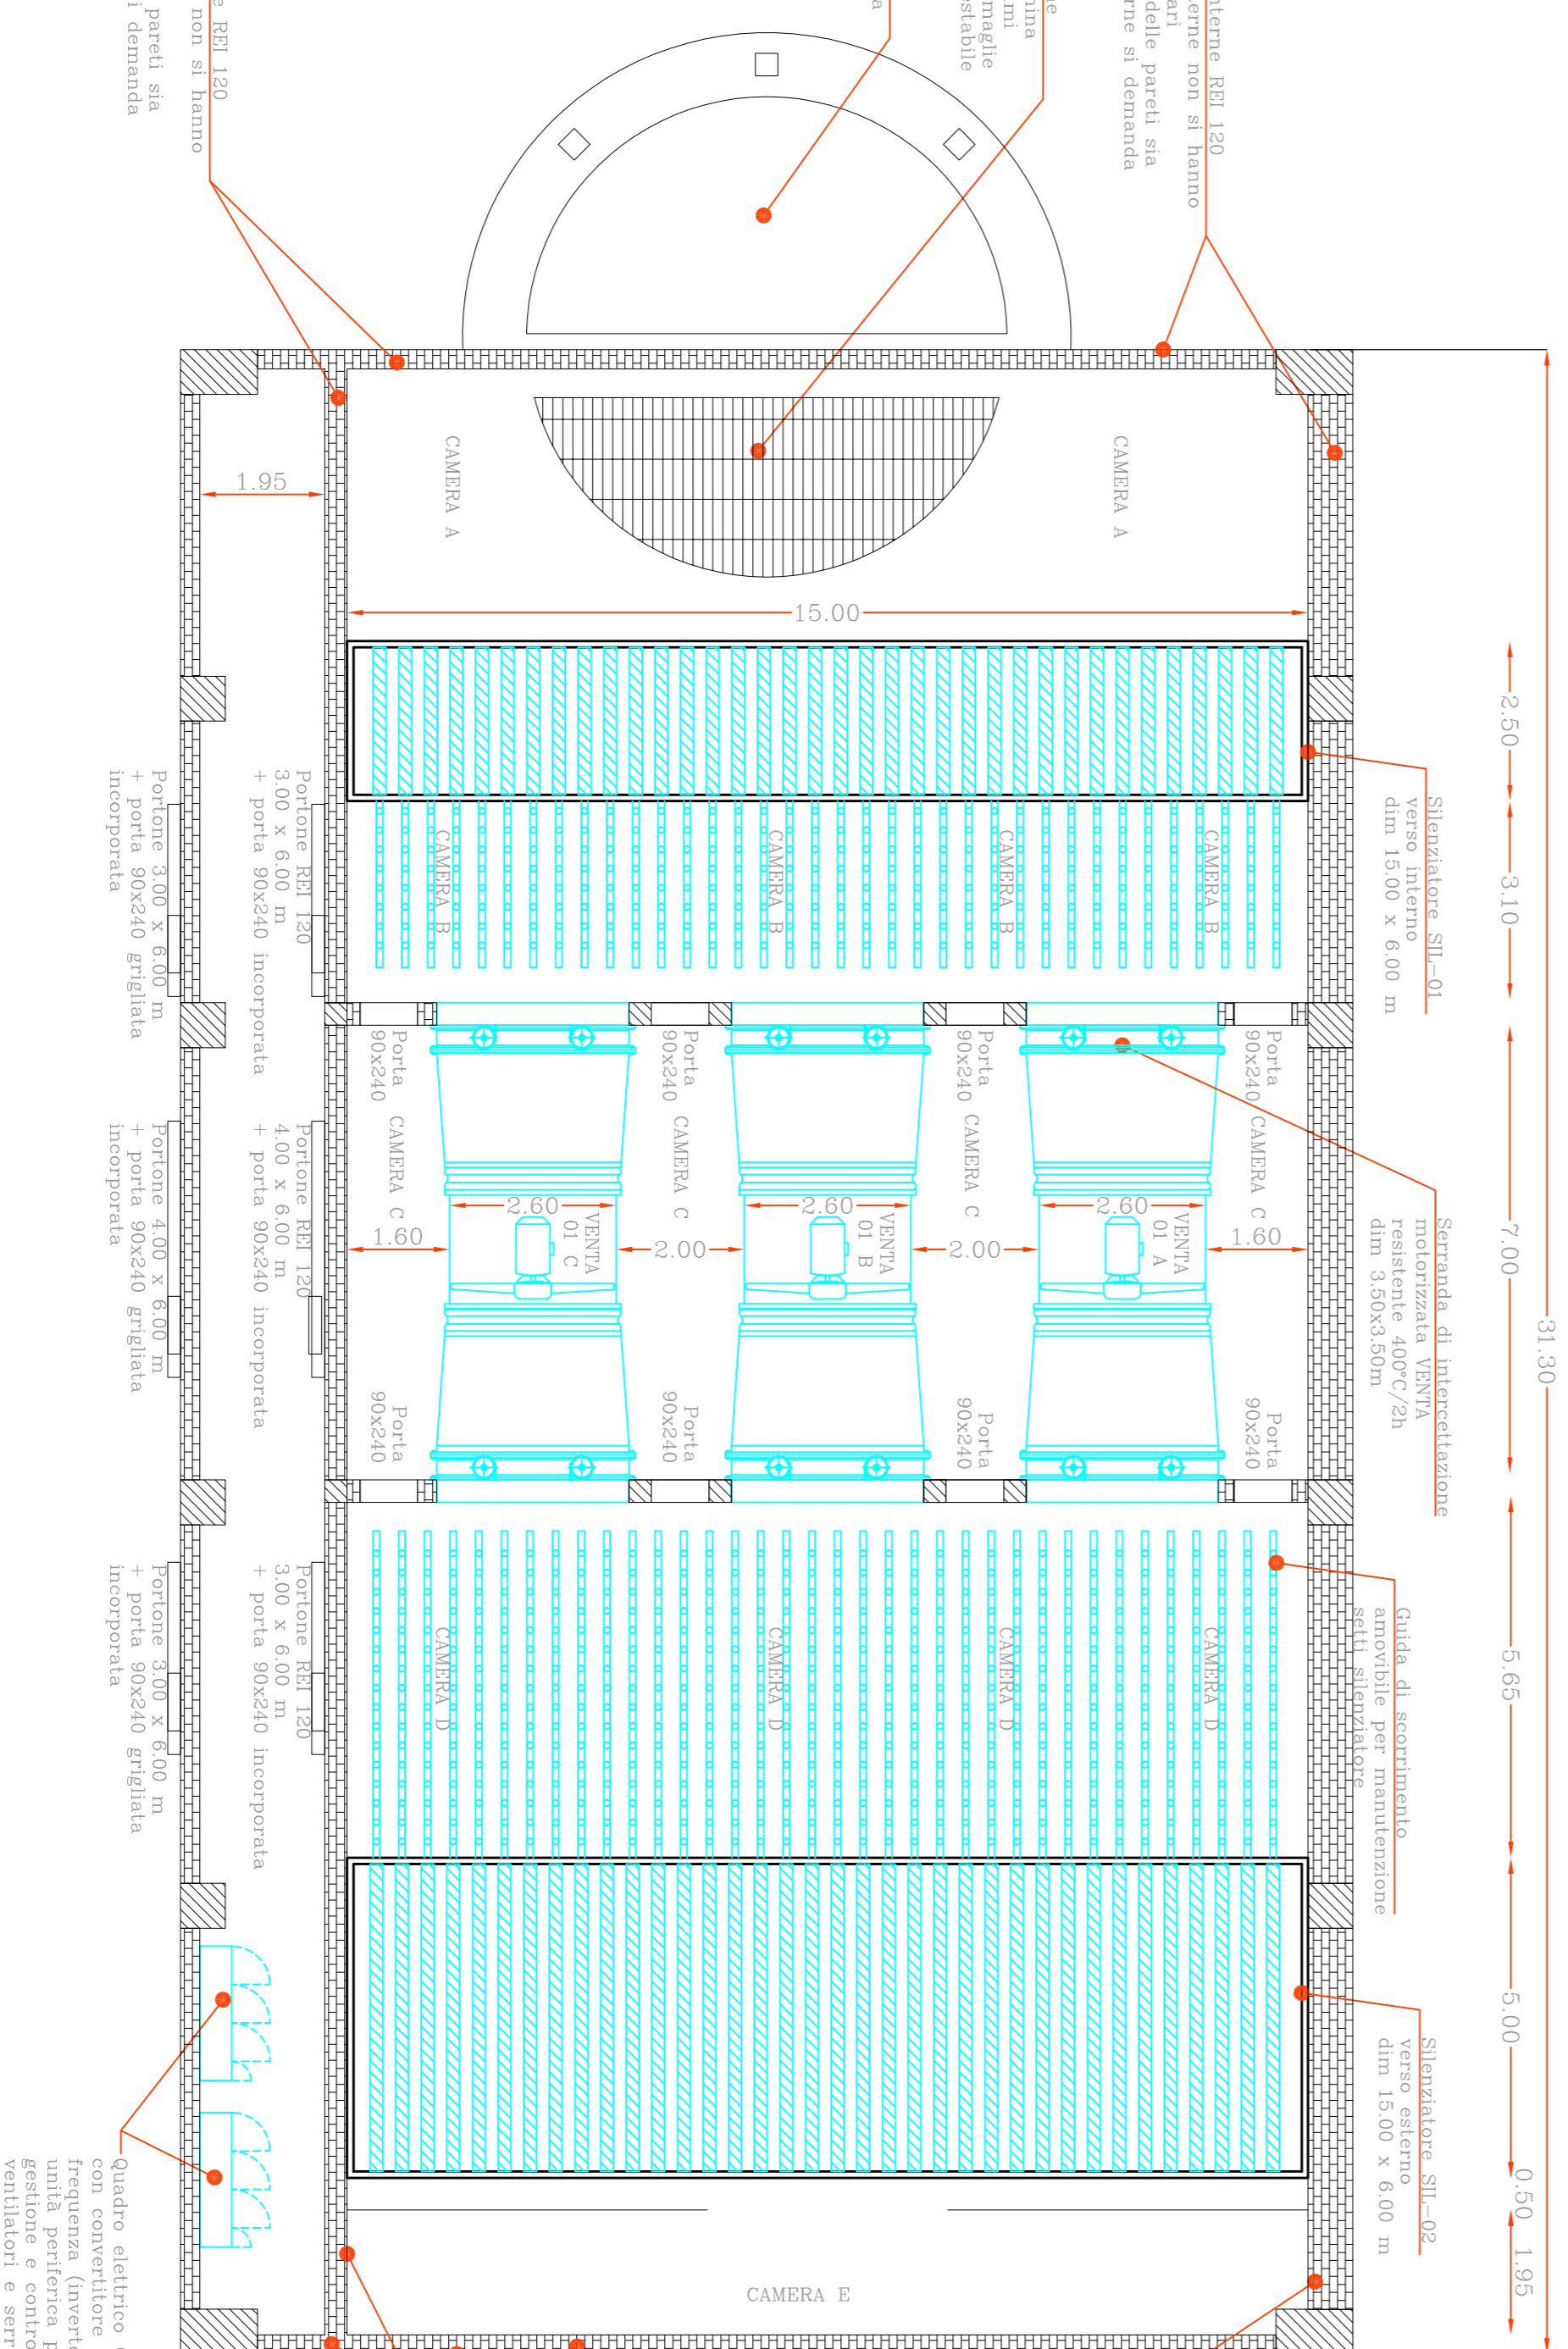

Pareti e porte interne REI 120
Per le pareti esterne non si hanno requisiti particolari
Per gli spessori delle pareti sia alle opere civili
Pozzo di commessione
con banchina Taormina
Sezione controllo fumi
Pareti e porte interne REI 120
Per le pareti esterne non si hanno requisiti particolari
Per gli spessori delle pareti sia alle opere civili
Pozzo di commessione
con banchina Taormina
Sezione controllo fumi
Pareti e porte interne REI 120
Per le pareti esterne non si hanno requisiti particolari
Per gli spessori delle pareti sia alle opere civili

Pareti e porte interne REI 120
Per le pareti esterne non si hanno requisiti particolari
Per gli spessori delle pareti sia interne che esterne si domanda alle opere civili
Parte per espulsione all'esterno
A partire dalla linea tratteggiata le 2 pareti devono presentare grigliature continue per un'altezza di 5 m. Al fine di evitare ingresso di acqua e/o animali i primi 50 cm a partire dal piano campagna non devono presentare grigliature.

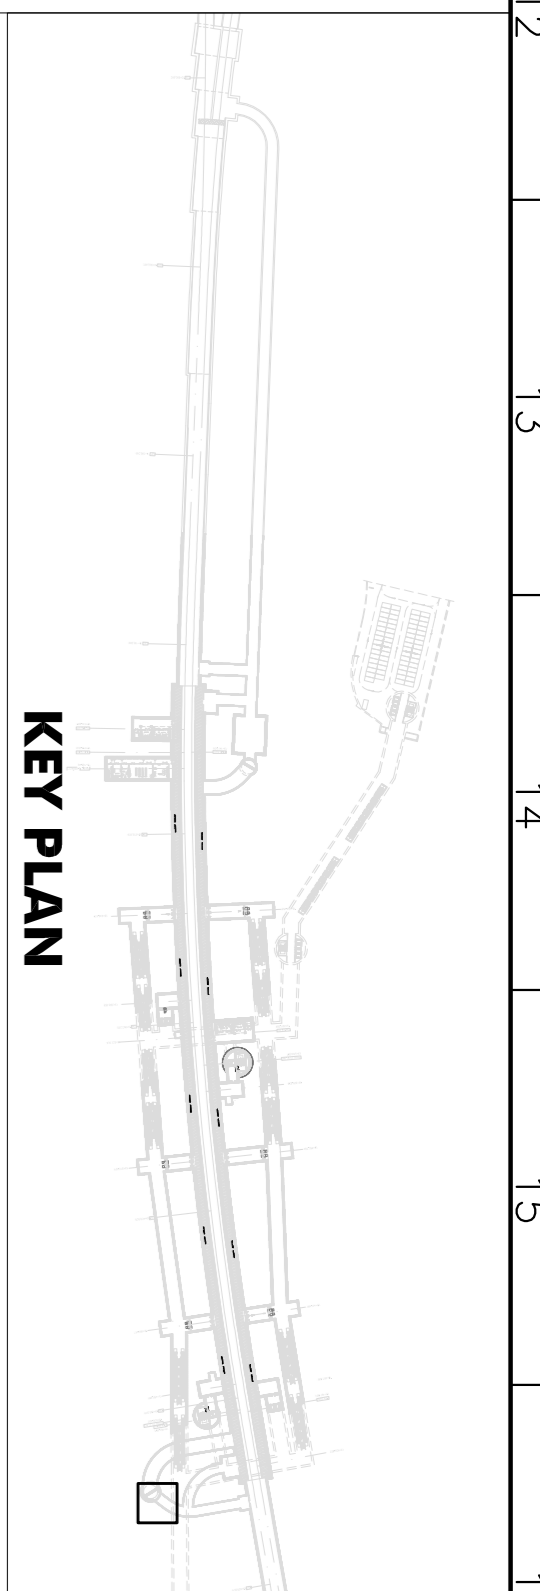

KEY PLAN

COMMITTENTE:

RFI
RAILWAY INFRASTRUCTURE
GRUPPO FERROVIE DELLO STATO ITALIANE

PROGETTAZIONE:

ITALFERR
GRUPPO FERROVIE DELLO STATO ITALIANE

DIRETTRICE FERROVIARIA MESSINA - CATANIA - PALERMO
NO IMPIANTI INDUSTRIALI E TECNOLOGICI
PROGETTO DEFINITIVO

RADDOPPIO DELLA TRATTA GIAMPILIERI - FUMEFREDDO
Lotto 1 : Fumefreddo (I) - Taormina (I) / Letojanni

Stazione Taormina e cameroni tecnologici in galleria di stazione
Impianto Controllo Fumi
Layout impiantistico e disposizione apparecchiature centrale sottobanchina

SCALA:
1 : 100

COMMESSA LOTTO FASE ENTE TIPO DOC. OPERA/DISCIPLINA PROG. REV.

RS2S 01 D 17 PA A11709 005 A

Reviz.	Descrizione	Redatto	Data	Verificato	Data	Approvato	Data	Autorizzato	Data
A	Emissione Esecutivo	V. Amocelli Y. da	Genova 2018	S. Madi CL	Genova 2018	P. Colonna	Genova 2018	A. Falaschi	Genova 2018

File: RS2S_01_D_17_PA_A11709_005_A n. Emb.: 2540