




SEZIONE T8 - T8

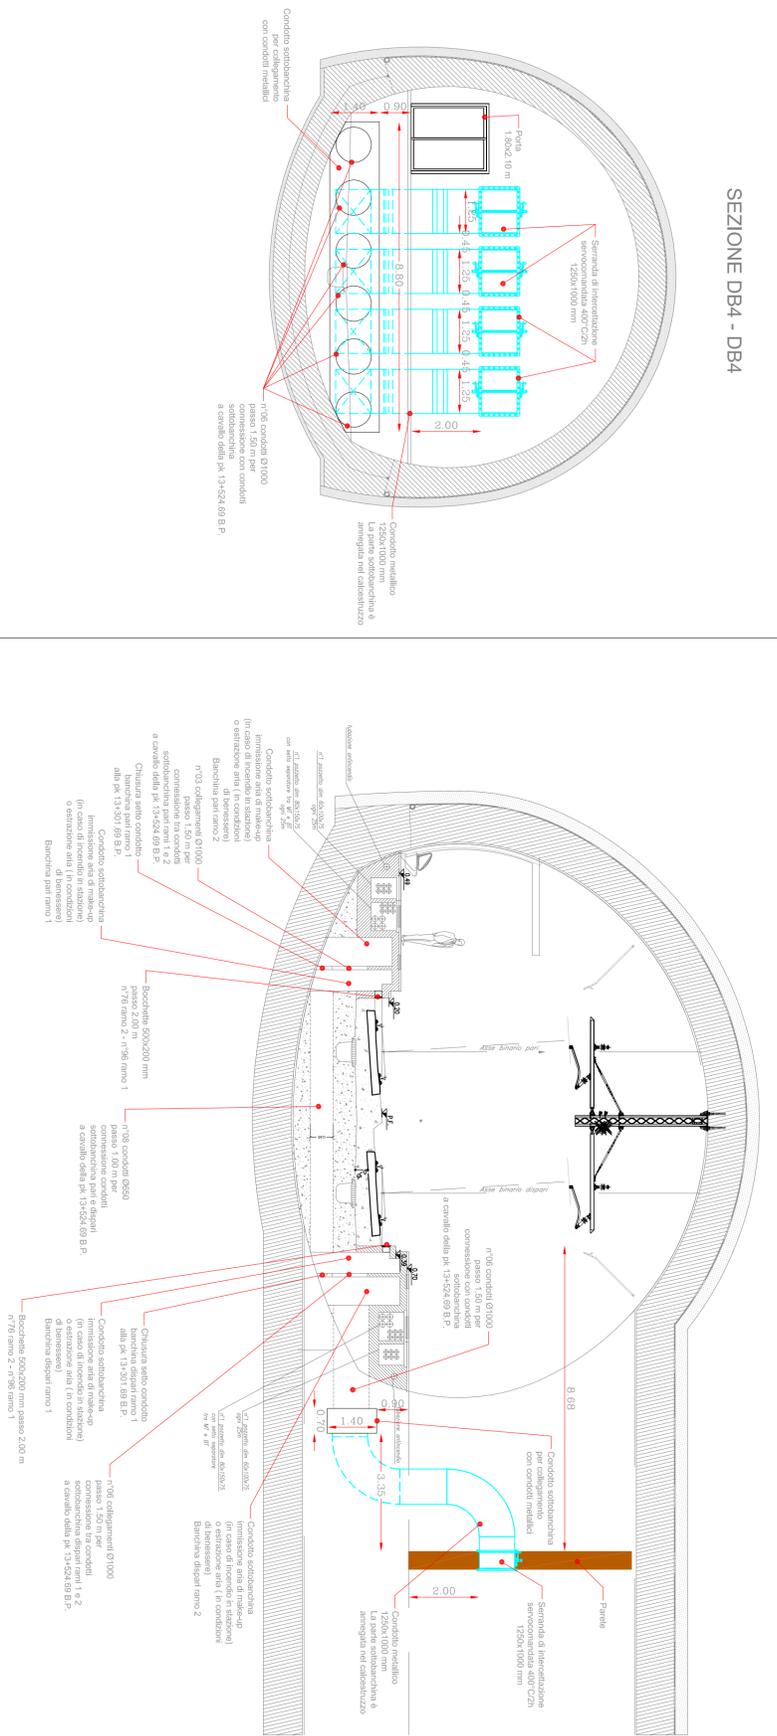


SEZIONE T3 - T3

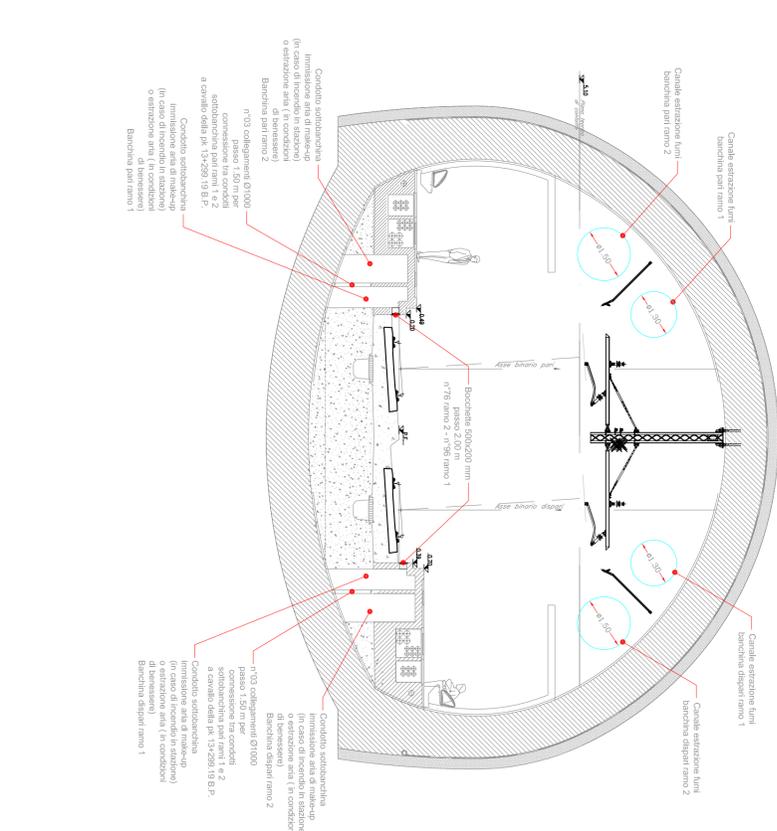


SEZIONE DB4 - DB4

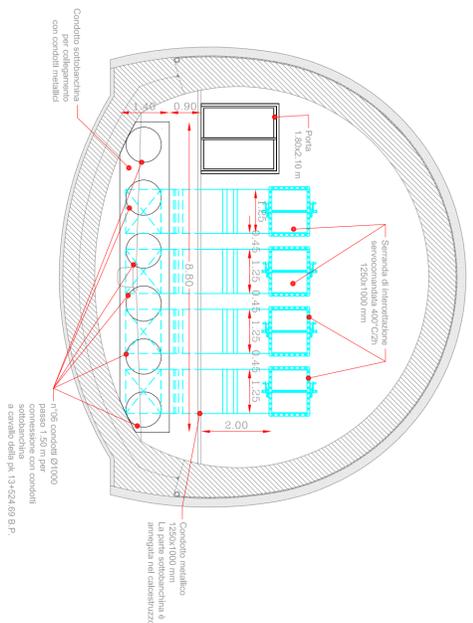

SEZIONE DB2 - DB2

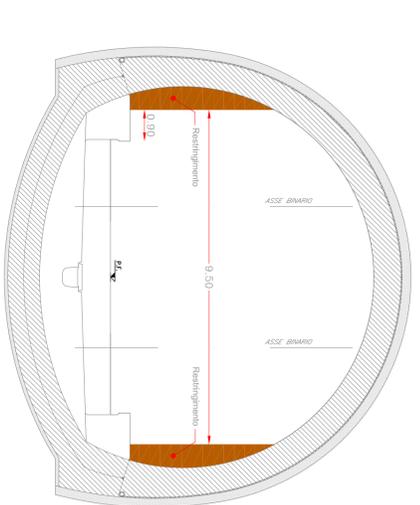

SEZIONE FC1 - FC1

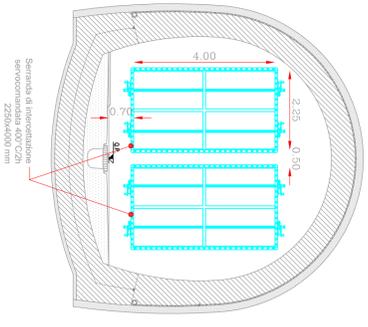

KEY PLAN



COMITENTE:



PROGETTAZIONE:



DIRETTRICE FERROVIARIA MESSINA - CATANIA - PALERMO
 UO IMPIANTI INDUSTRIALI E TECNOLOGICI

PROGETTO DEFINITIVO

RADDOPPIO DELLA TRATTA GIAMPILIERI - FUMEREDDO
 Lotto 1: Fiumefreddo (I) - Taormina (I) / Letojanni

Stazione Taormina e cameroni tecnologici in galleria di stazione

Impianto Controllo Fumi

Sezioni e particolari imbocco fermata lato Messina e zona transizione rami scotobanc.

SCALA:
 1 : 100

COMMESSA LOTTO FASE ENTE TIPO DOC. OPERADISCIPLINA PROG. REV.

RS2S 01 D 17 WA A11709 003 A

Rev.	Descrizione	Redatto	Data	Verificato	Data	Approvato	Data	Autorizzato	Data
A	Emissione Esecutiva	V. Lemocelli	Genno 2018	S. Mada	Genno 2018	P. Carlino	Genno 2018	A. Falckh	Genno 2018

File: k525_01_017_VA_A11709_003.A

n. Fib.: 2563