



LEGENDA

-  **CENTRALE ANTINTRUSIONE E CONTROLLO ACCESSI**
-  **RIVELATORE A CONTATTO MAGNETICO**
-  **LETTORE DI PROSSIMITA' E TASTIERA INSERIMENTO CODICI**
-  **RIVELATORE VOLUMETRICO A DOPPIA TECNOLOGIA**
-  **SIRENA DI ALLARME**
-  **MODULO DI CAMPO**
-  **MODULO DI INTERFACCIA**

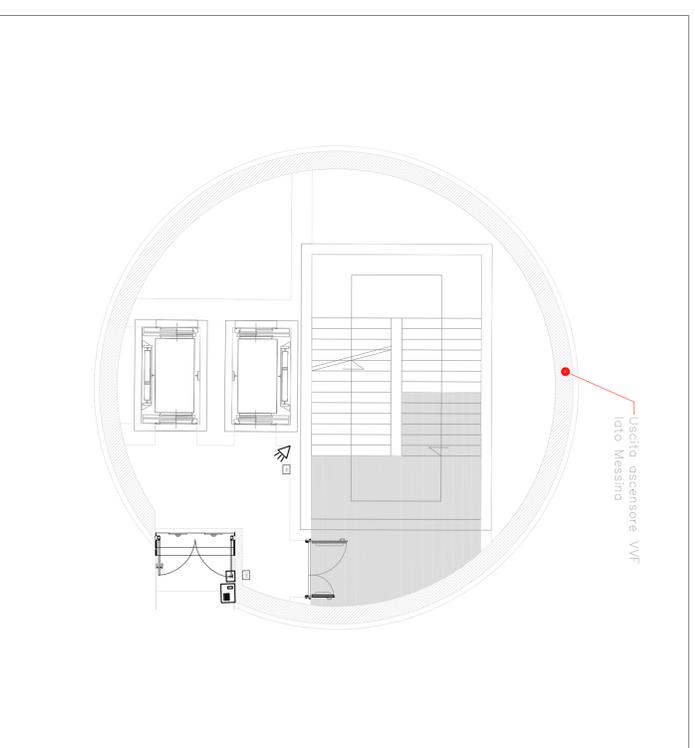

COMITENTE:

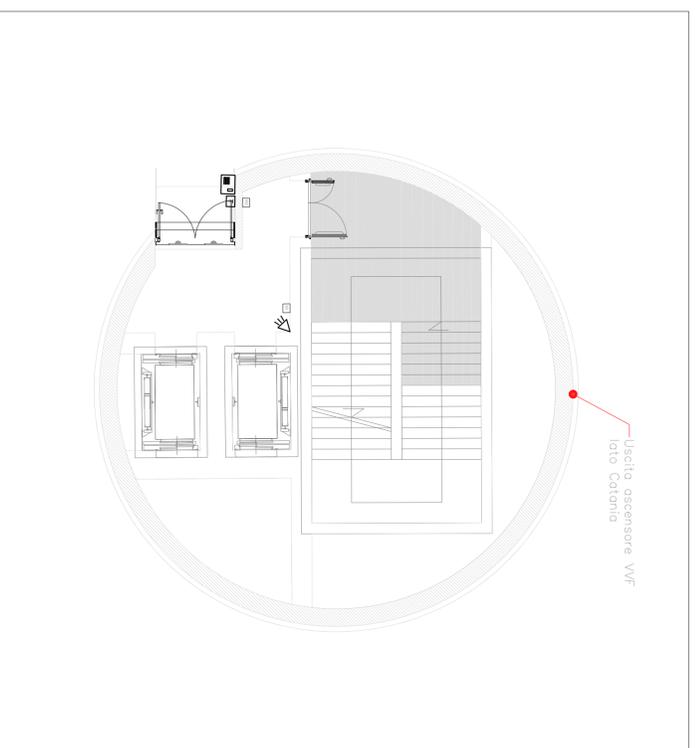

PROGETTAZIONE:



DIRETTRICE FERROVIARIA MESSINA - CATANIA - PALERMO
NOI IMPIANTI INDUSTRIALI E TECNOLOGICI
PROGETTO DEFINITIVO

RADDOPPIO DELLA TRATTA GIAMPILIERI - FUMEREDDO
Lotto 1: Fiumefreddo (I) - Taormina (I) / Letojanni

Stazione Taormina e cameroni tecnologici in galleria di stazione
 Impianto Antintrusione e Controllo Accessi
 Layout impiantistico e disposizione apparecchiature uscite ascensori VVF

SCALA:
 1 : 100

| COMMESSA | LOTTO | FASE | ENTE | TIPO DOC. | OPERADISCIPLINA | PROGR. | REV. |
|----------|-------|------|------|-----------|-----------------|--------|------|
| RS/2S | 01 | D | 17 | PA | AN1704 | 005 | A |

| Rev. | Descrizione | Redatto | Data | Verificato | Data | Approvato | Data | Autorizzato | Data |
|------|---------------------|---------------|------------|------------|------------|-------------|------------|-------------|------------|
| A | Emissione Esecutiva | V. Iannocelli | Genno 2018 | S. Micali | Genno 2018 | P. Calafino | Genno 2018 | A. Falaschi | Genno 2018 |

File: k525 01 017M AN1704 005 A n. Ebb.: 2575