 
 
 

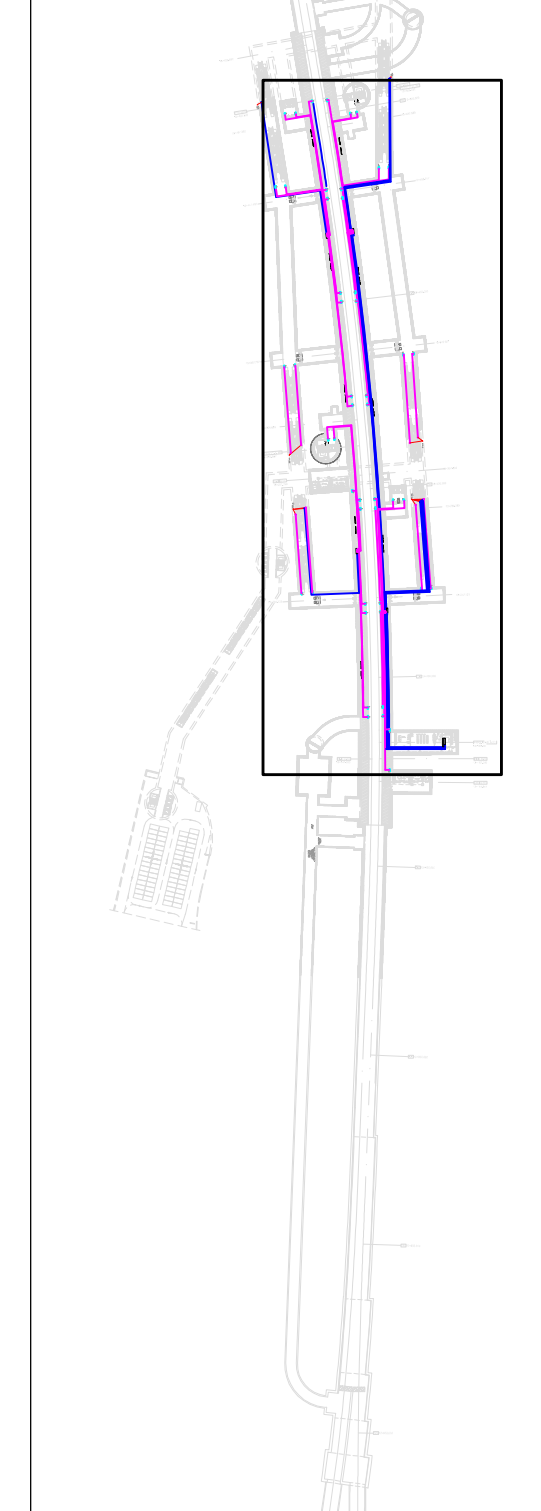
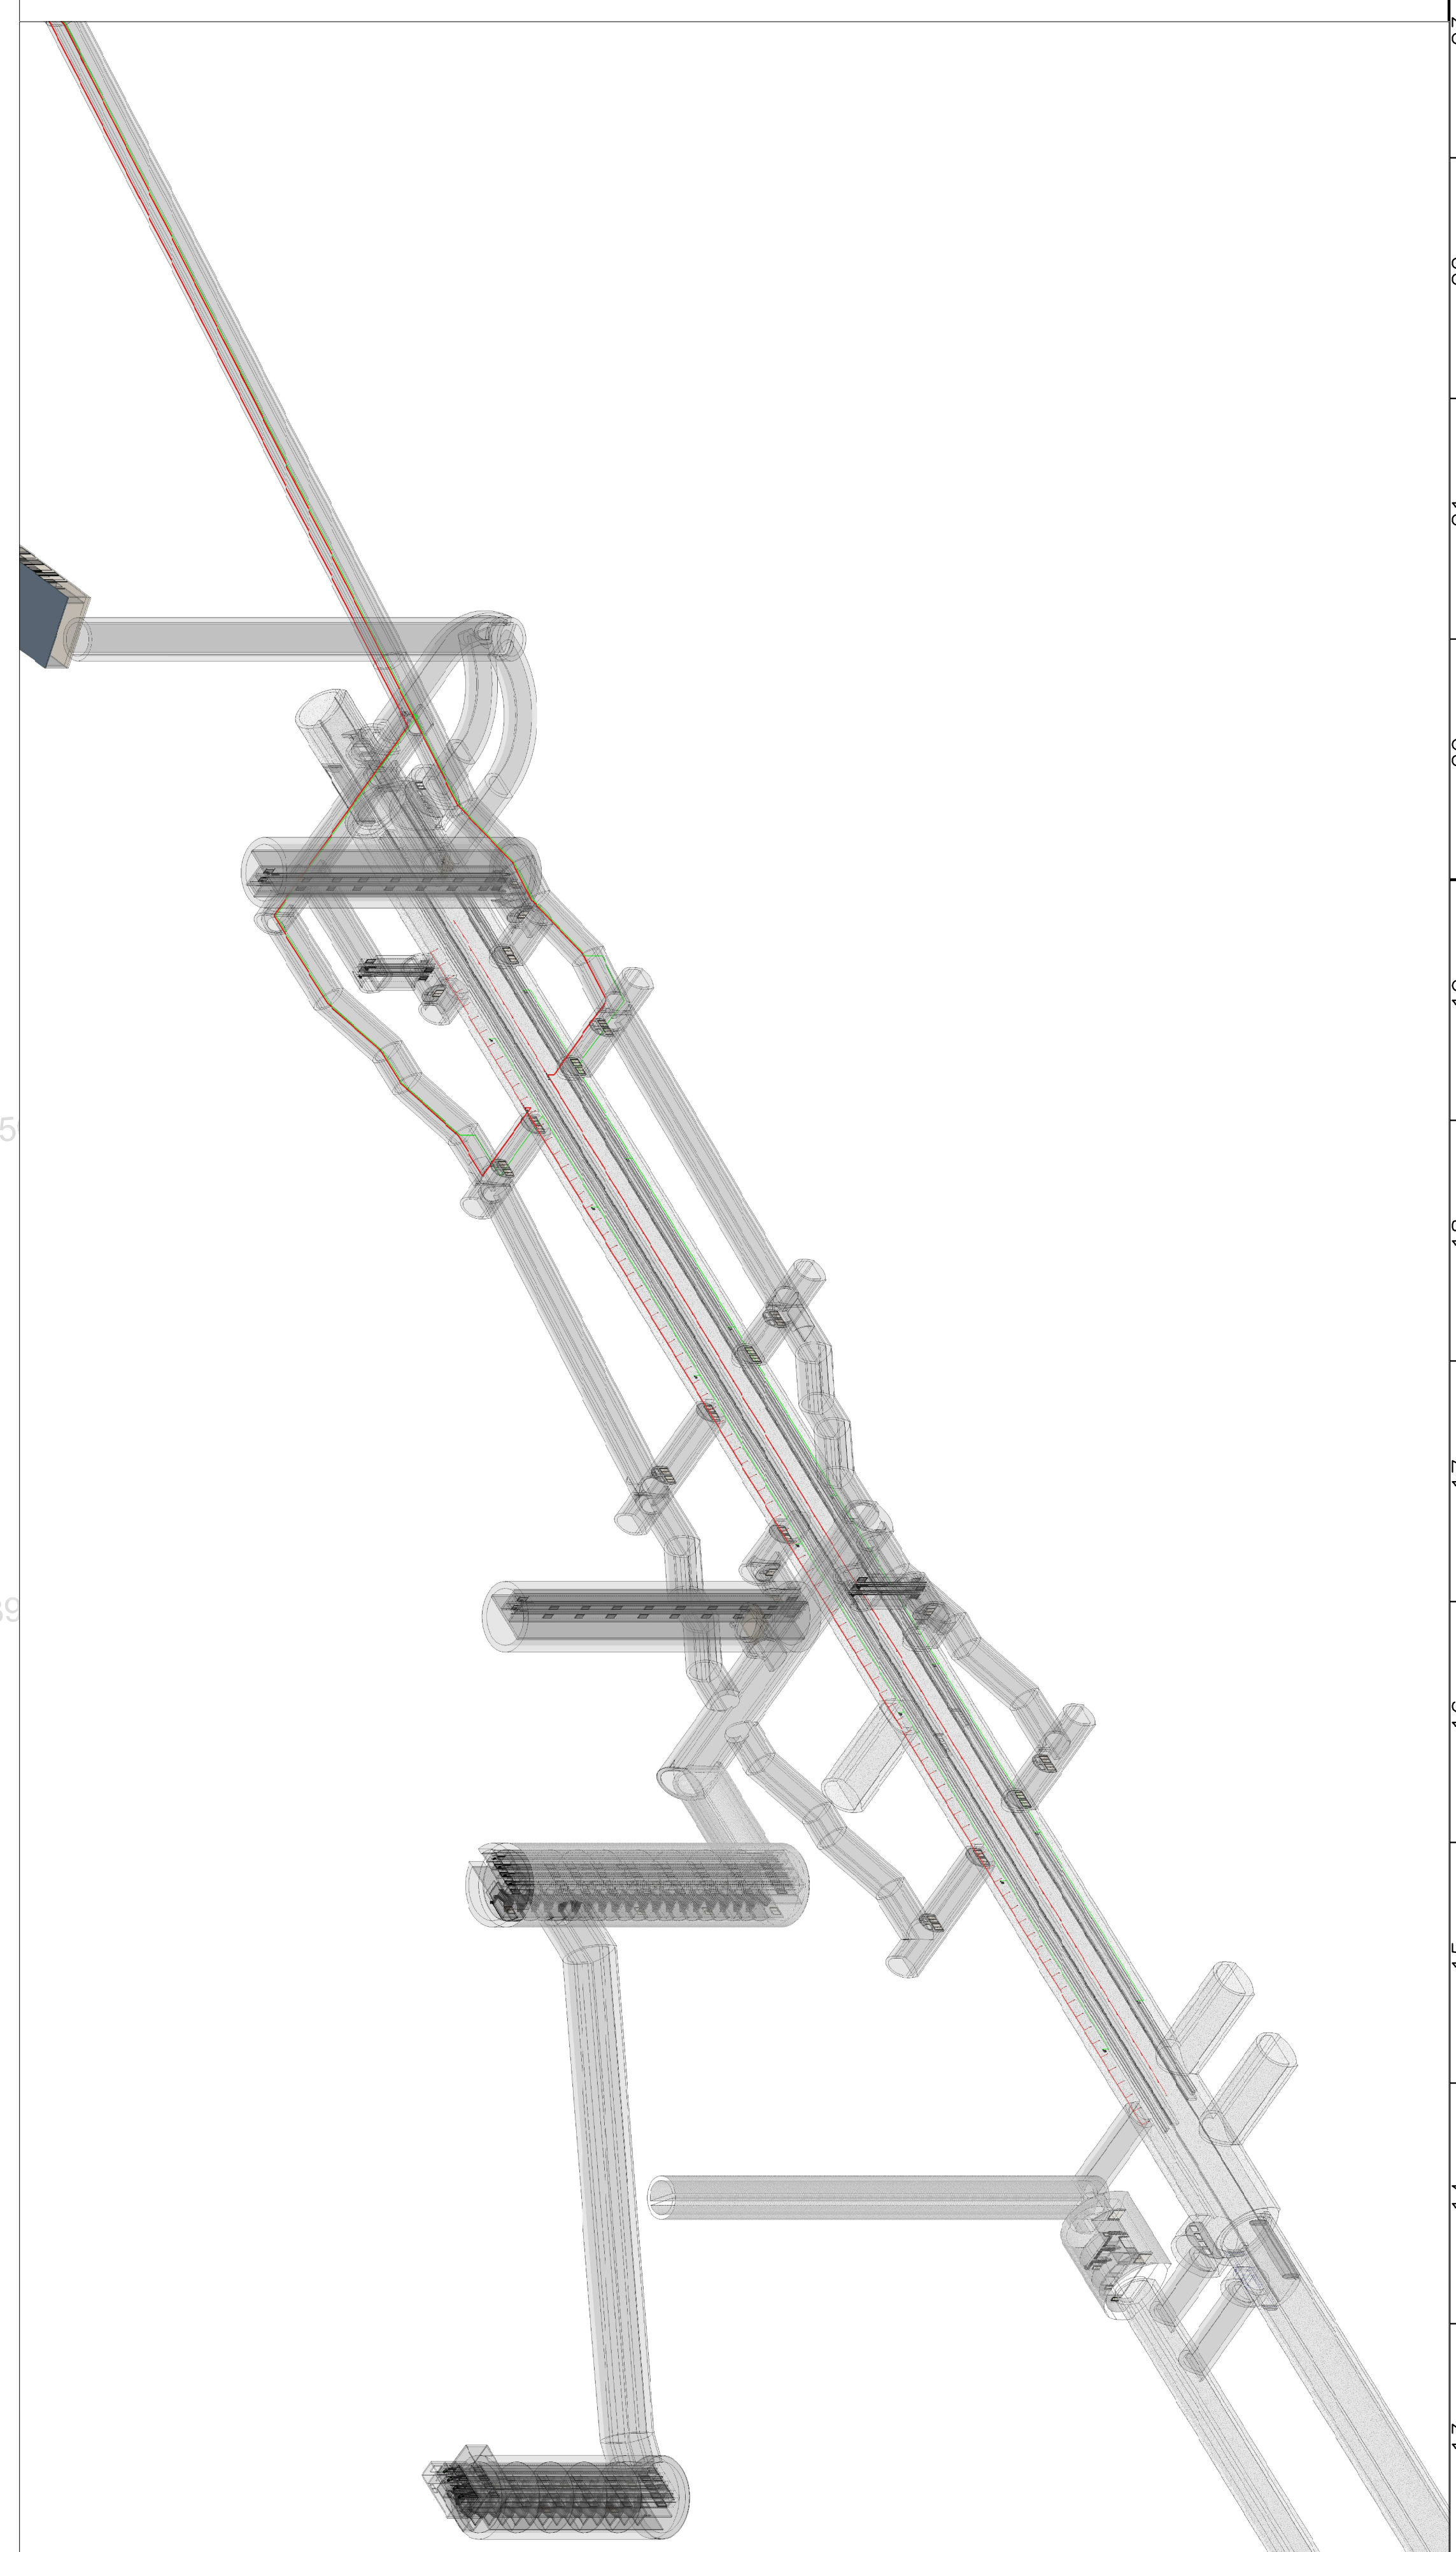




- LEGENDA**
-  TELECAMERA PoE IP DI TIPO FISSO
  -  CAVO FTP
  -  CAVO IN FIBRA OTTICA
  -  SPOSTAMENTO VERTICALE
- I CAVI SARANNO INSTALLATI IN CANALINE METALLICHE O TUBAZIONI PVC Ø25.  
LE CANALINE METALLICHE SARANNO COMUNI PER I CAVI DI TUTTI GLI IMPIANTI A CORRENTI DEBOLI**



COMPTONLINE

PROGETTAZIONE

**ITALFERR**  
S.p.A. - INFRASTRUTTURE FERROVIARIE

DIRETTRICE FERROVIARIA MESSINA - CATANIA - PALERMO  
OO IMPIANTI INDUSTRIALI E TECNOLOGICI

**PROGETTO DEFINITIVO**

**RADDOPPIO DELLA TRATTA GIAMPILIERI - FIUMEFREDDO**  
Lotto 1: Fiumefreddo (I) - Taormina (I) / Lidojanni

**Stazione Taormina e cameroni tecnologici in galleria di stazione**  
Impianto TVCC  
Piantamento piano banquette

COMISSA LOTTO SESE LINE PRODOC ORGANIZZAZIONE PROZIO REI  
RS223 01 0 17 P9 AN1703 001 A

Rev.	Descrizione	Autore	Data	Revisioni	Data	Approvato	Data
A	Emissione Esecutiva	E. G. G.	12/02/2024	1	12/02/2024	A. M.	12/02/2024

NOVA  
1:200

Fig. 025 (S. 0.17) AN1703/001/001/001  
n. 001/001