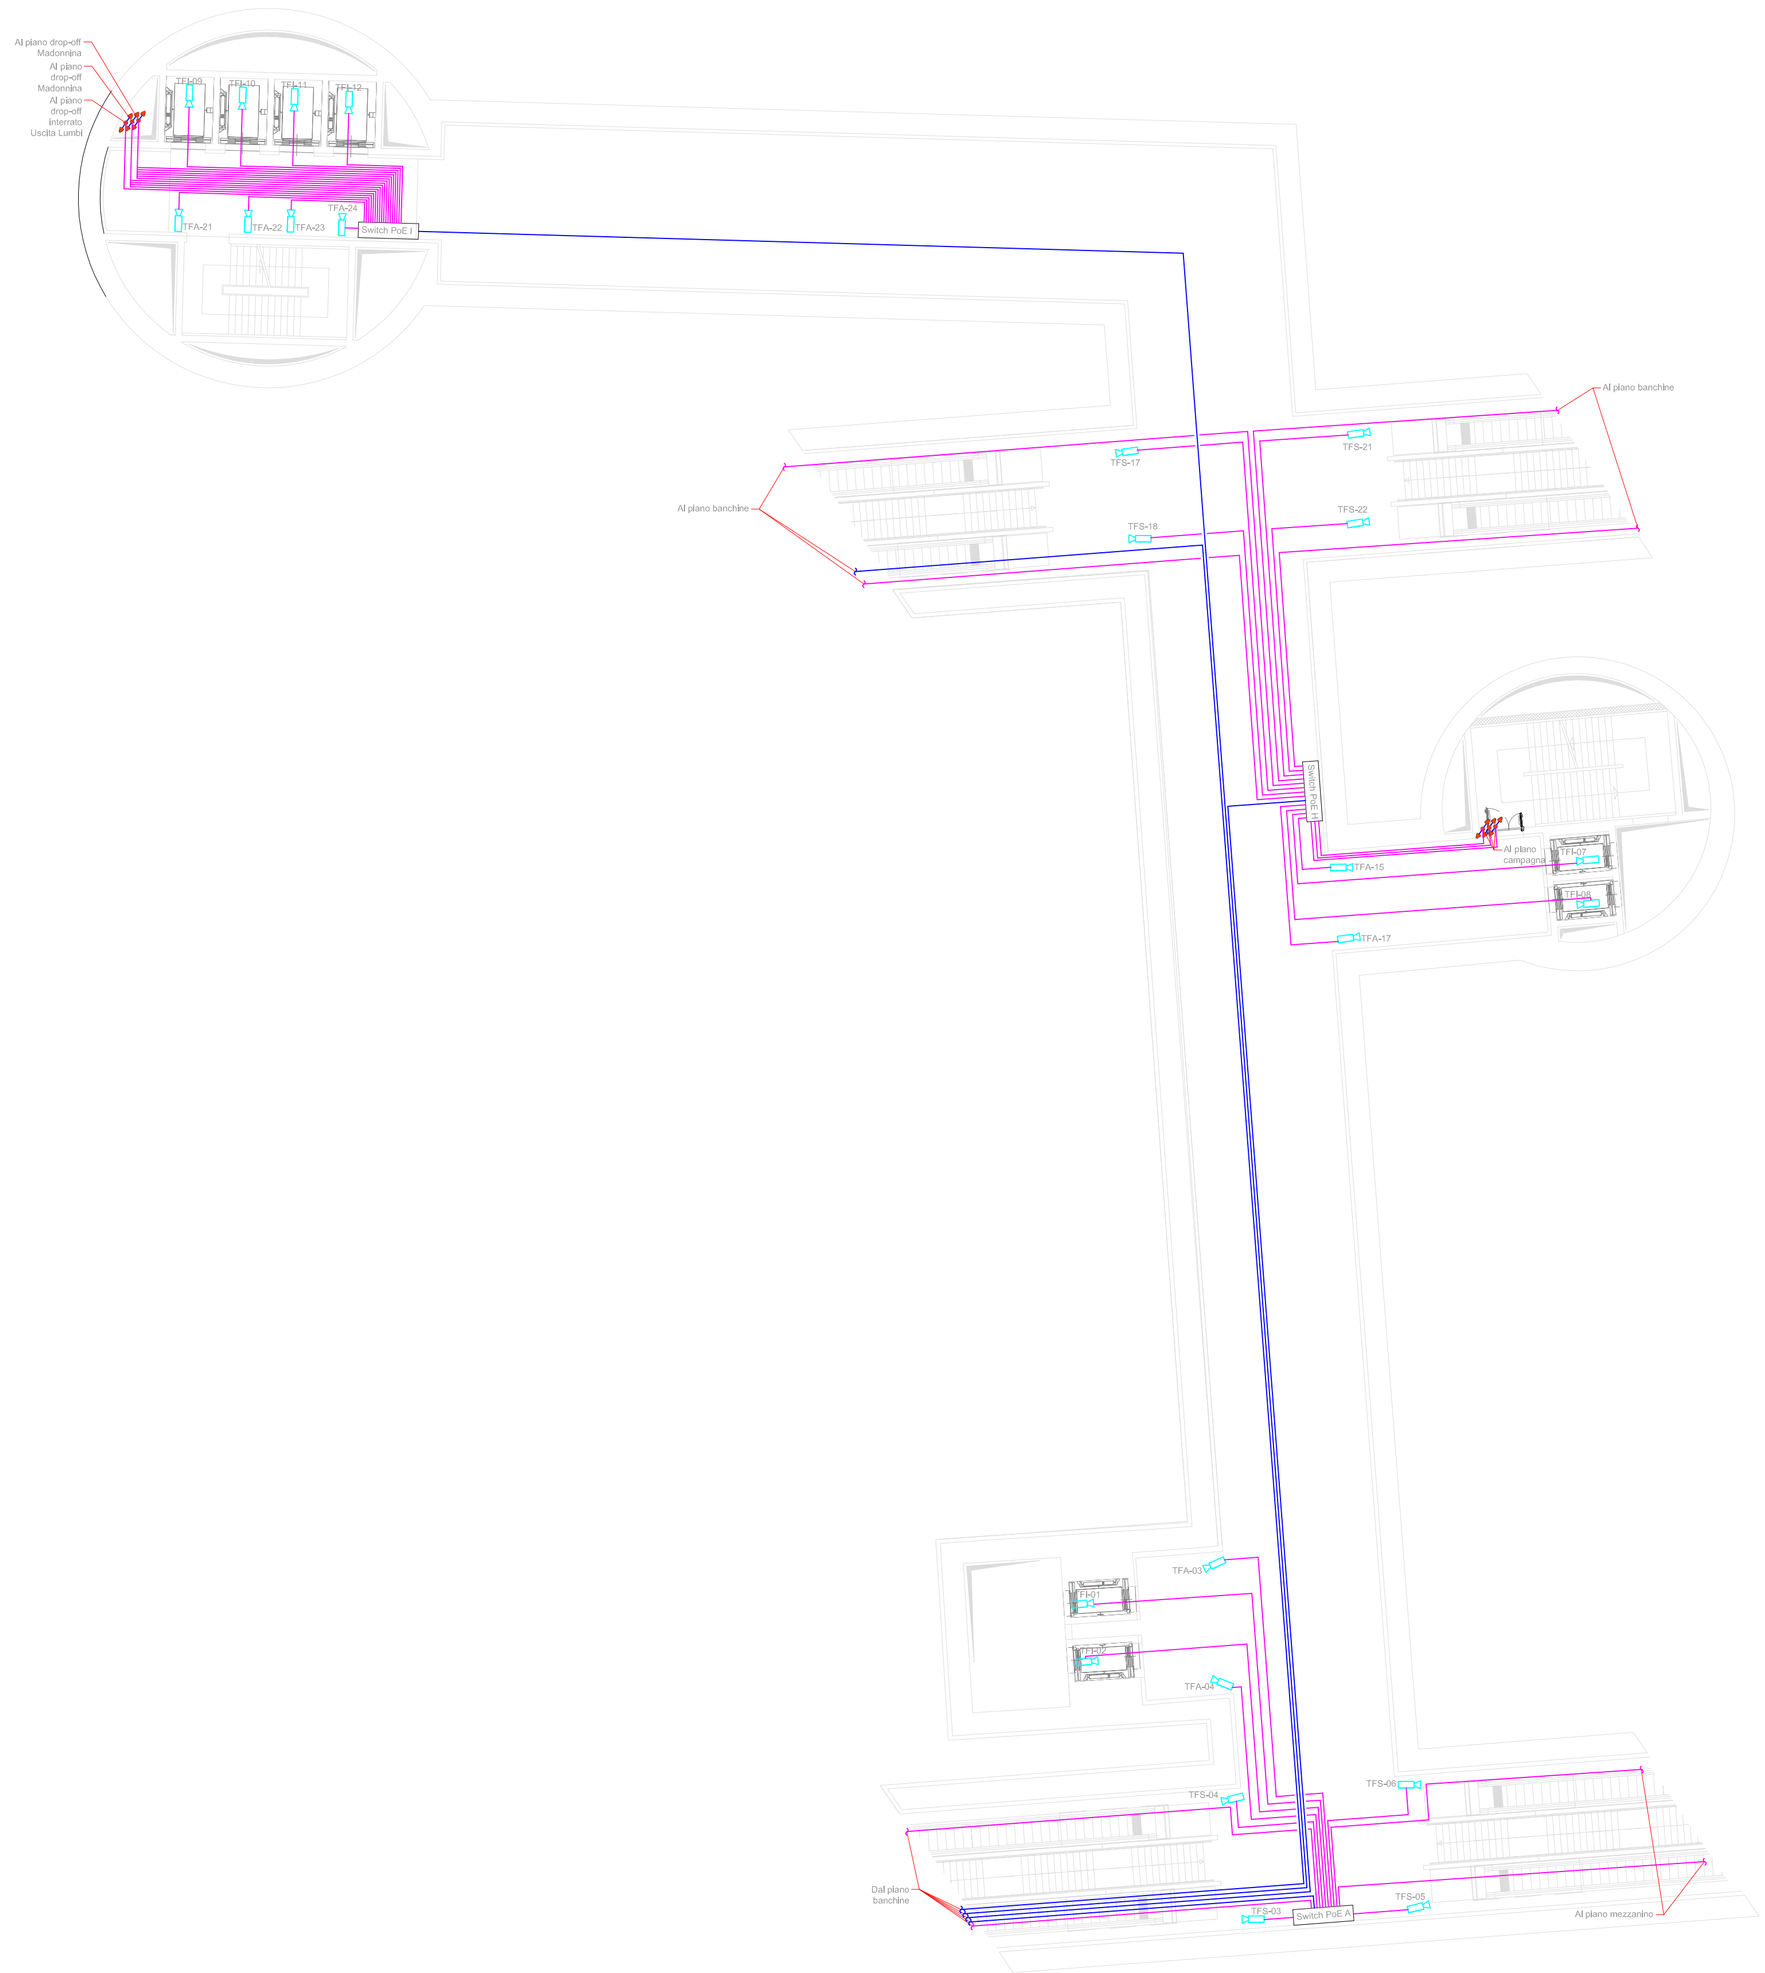

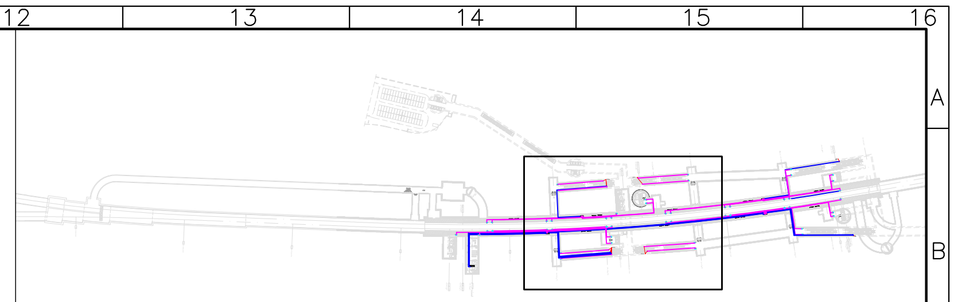

KEY PLAN

LEGENDA

	TELECAMERA PoE IP DI TIPO FISSO
	CAVO FTP
	CAVO IN FIBRA OTTICA
	SPOSTAMENTO VERTICALE

I CAVI SARANNO INSTALLATI IN CANALINE METALLICHE O TUBAZIONI PVC Ø25.
LE CANALINE METALLICHE SARANNO COMUNI PER I CAVI DI TUTTI GLI IMPIANTI A CORRENTI DEBOLI

COMMITTENTE:

RFI RETE FERROVIARIA ITALIANA
GRUPPO FERROVIE DELLO STATO ITALIANE

PROGETTAZIONE:

ITALFERR
GRUPPO FERROVIE DELLO STATO ITALIANE

DIRETTRICE FERROVIARIA MESSINA - CATANIA - PALERMO
UO IMPIANTI INDUSTRIALI E TECNOLOGICI

PROGETTO DEFINITIVO

RADDOPPIO DELLA TRATTA GIAMPILIERI - FIUMEFREDDO
Lotto 1: Fiumefreddo (i) - Taormina (i) / Letojanni

Stazione Taormina e cameroni tecnologici in galleria di stazione
Impianto TVCC
Planimetria piano mezzanino lato Catania

SCALA : 1 : 200

COMMESSA	LOTTO	FASE	ENTE	TIPO DOC.	OPERA/DISCIPLINA	PROGR.	REV.
RS2S	01	D	17	P9	AN1703	003	A

Revis.	Descrizione	Redatto	Data	Verificato	Data	Approvato	Data	Autorizzato	Data
A	Emissione Esecutiva	V. Iannucalli	Gennaio 2018	S. Miceli	Gennaio 2018	P. Carlesimo	Gennaio 2018	A. Fallaschi	Gennaio 2018

File: RS2S 01 D 17 P9 AN1703 003 A

n. Elab.: 2583