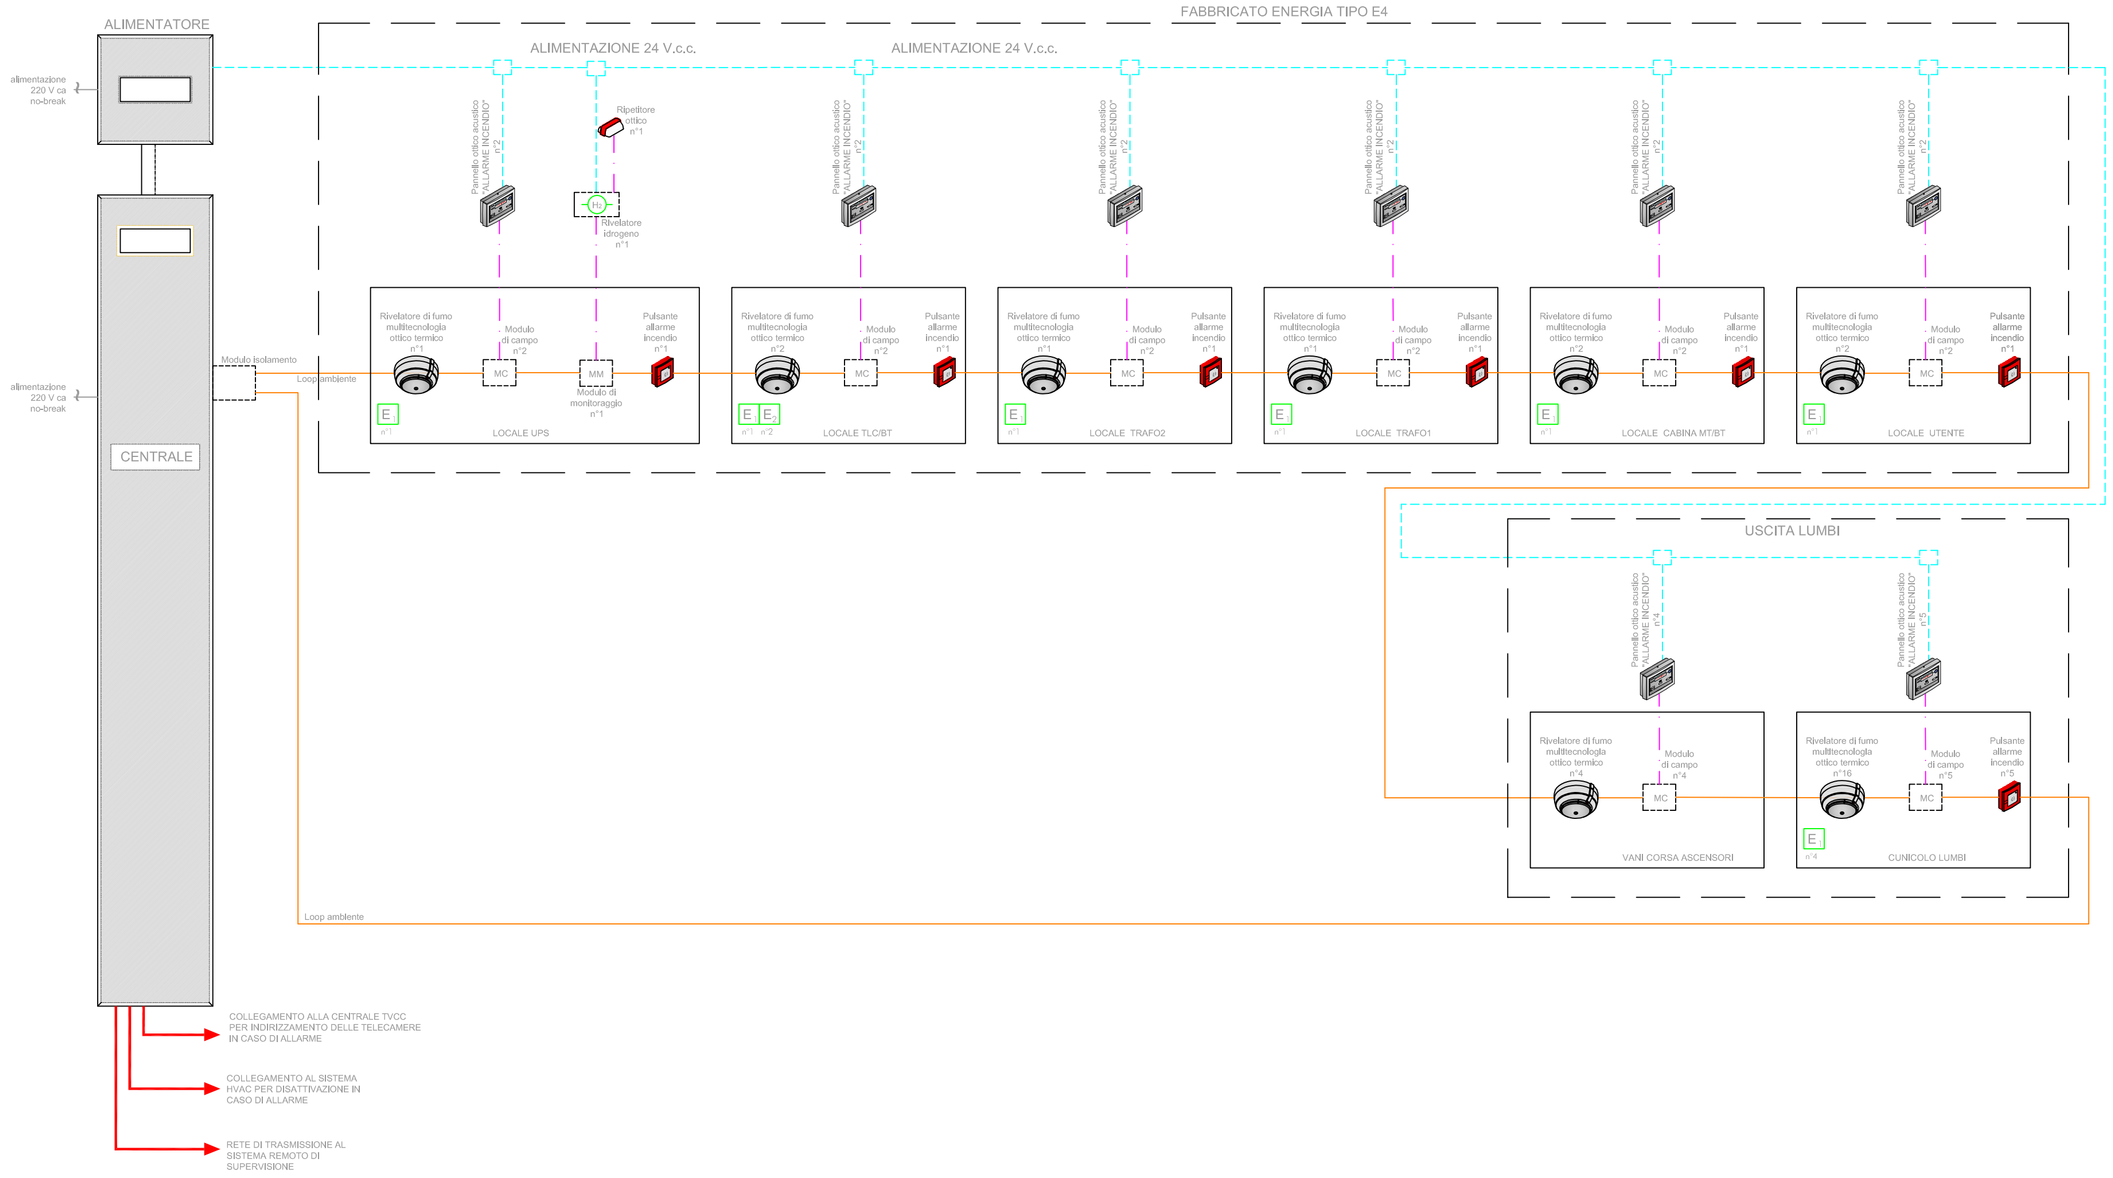

LEGENDA IMPIANTI

MC	MODULO COMANDO
MM	MODULO MONITORAGGIO
E_1	ESTINTORE A POLVERE 6 kg
E_2	POLVERE CARRELLATO 50 kg

COMMITTENTE:

RFI RETE FERROVIARIA ITALIANA
GRUPPO FERROVIE DELLO STATO ITALIANE

PROGETTAZIONE:

ITALFERR
GRUPPO FERROVIE DELLO STATO ITALIANE

DIRETTRICE FERROVIARIA MESSINA - CATANIA - PALERMO
UO IMPIANTI INDUSTRIALI E TECNOLOGICI

PROGETTO DEFINITIVO

RADDOPPIO DELLA TRATTA GIAMPILIERI - FIUMEFREDDO
Lotto 1: Fiumefreddo (i) - Taormina (i) / Letojanni

Uscita Lumbi e fabbricato tecnologico Energia tipo E4
Impianto Rivelazione Incendi
Schema funzionale

SCALA : - : -

COMMESSA	LOTTO	FASE	ENTE	TIPO DOC.	OPERA/DISCIPLINA	PROGR.	REV.
RS2S	01	D	17	DX	AI2407	001	B

Revis.	Descrizione	Redatto	Data	Verificato	Data	Approvato	Data	Autorizzato	Data
A	Emissione Esecutiva	V. Iannucalli	29.09.2017	S. Miceli	29.09.2017	P. Corfesimo	29.09.2017	A. Falloschi	Gennaio 2018
B	Emissione Esecutiva	V. Iannucalli	Gennaio 2018	S. Miceli	Gennaio 2018	P. Corfesimo	Gennaio 2018		

File: RS2S 01 D 17 DX AI2407 001 B

n. Elab.: 2606