


LEGENDA IMPIANTI	
	MODULO COMANDO
	MODULO MONITORAGGIO
	ESTINTORE A POLVERE 6 kg
	POLVERE CARRELLATO 50 kg

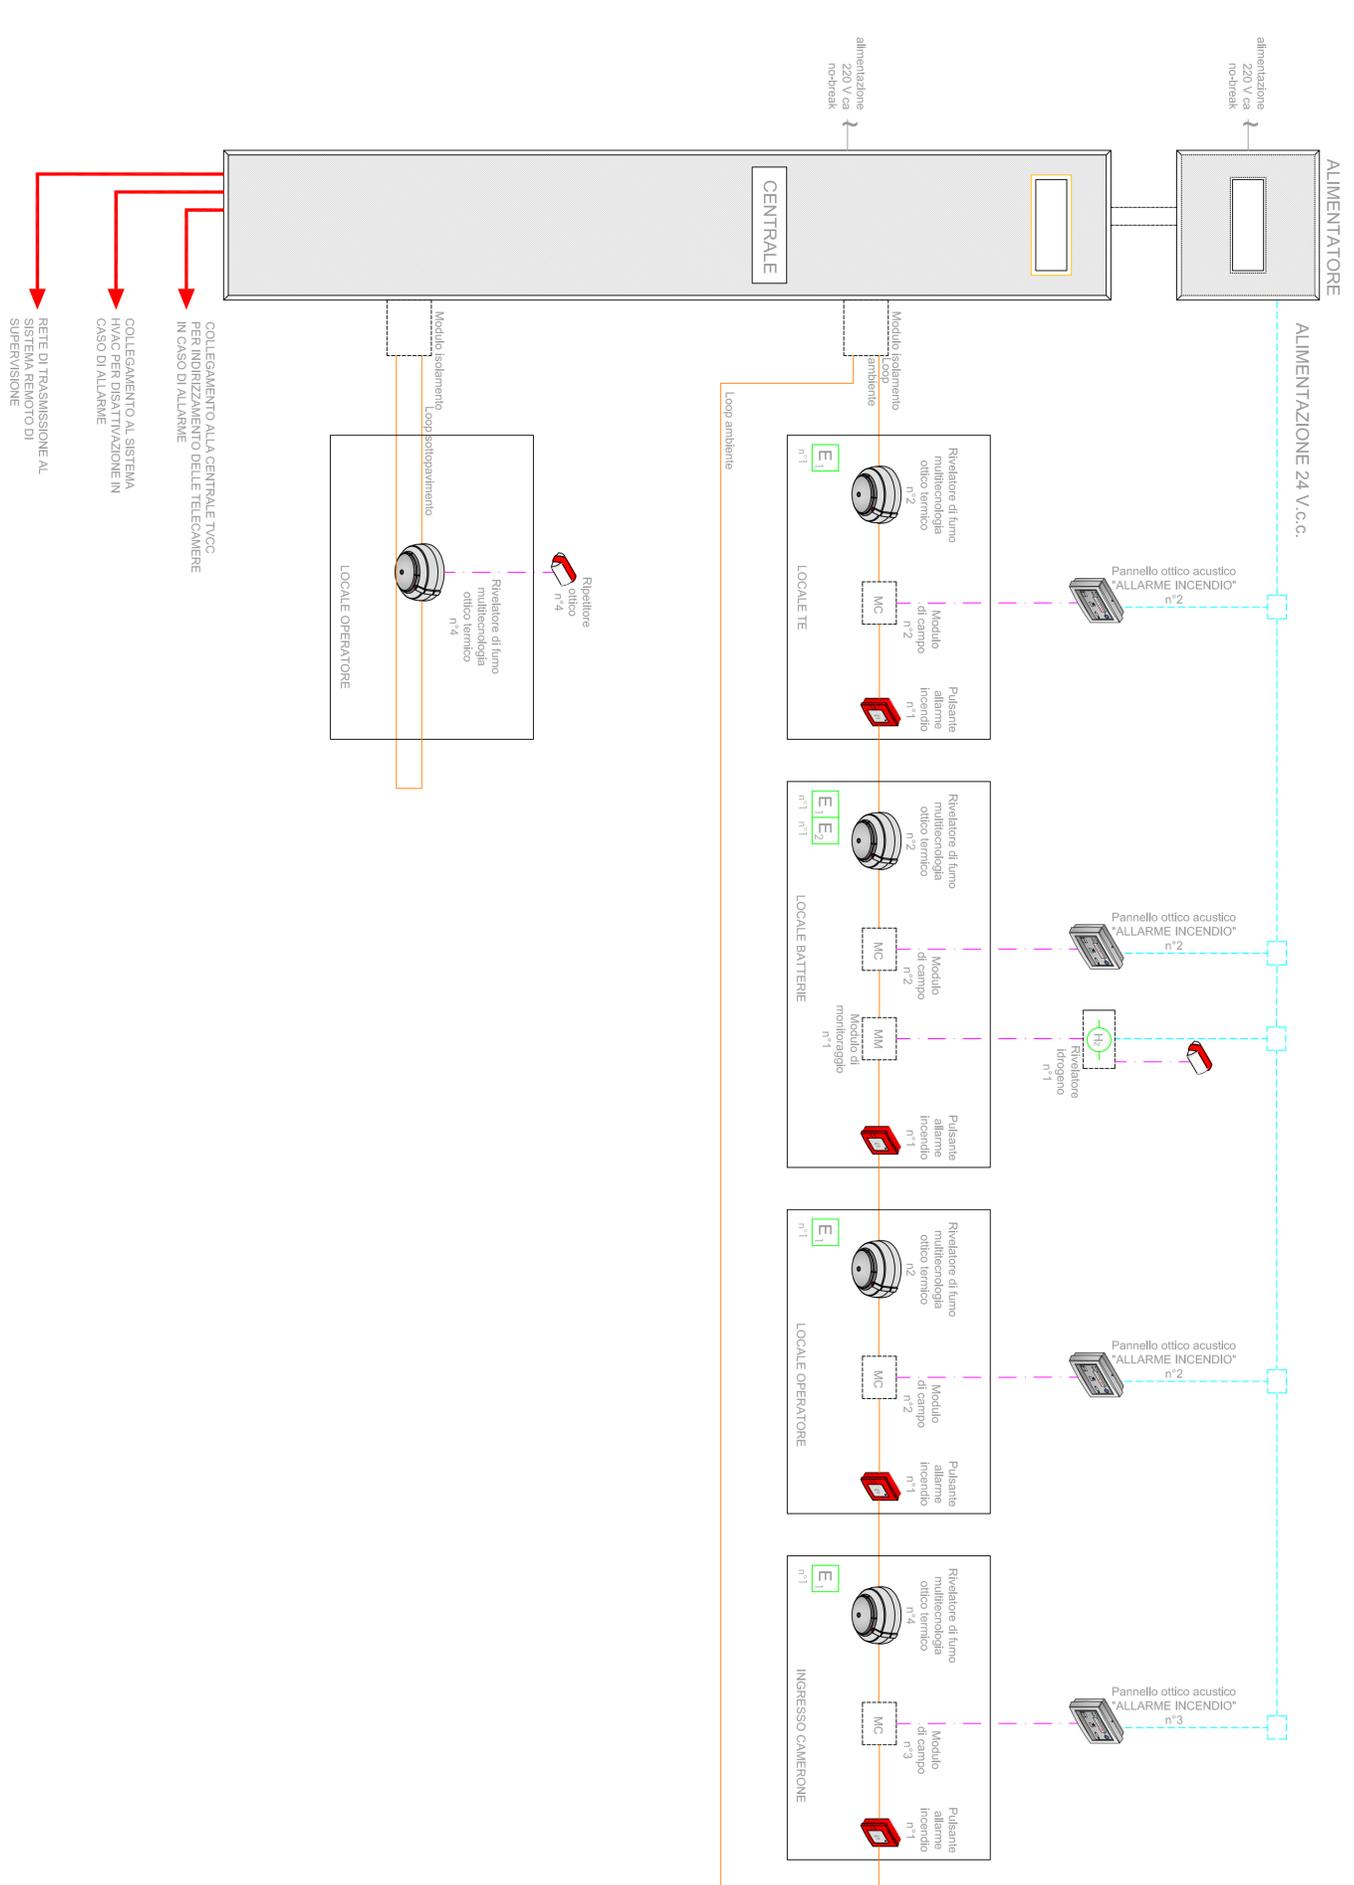

COLLEGAMENTO ALLA CENTRALE TVCC PER INDIRIZZAMENTO DELLE TELECAMERE IN CASO DI ALLARME

COLLEGAMENTO AL SISTEMA HVAC PER DISATTIVAZIONE IN CASO DI ALLARME

RETE DI TRASMISSIONE AL SISTEMA REMOTO DI SUPERVISIONE

COMMITENTE:

RFI
NETZE FERROVIARIA ITALIANA
GRUPPO FERROVIE DELLO STATO ITALIANE

PROGETTAZIONE:

ITALFERR
GRUPPO FERROVIE DELLO STATO ITALIANE

DIRETTRICE FERROVIARIA MESSINA - CATANIA - PALERMO
UNO IMPIANTI INDUSTRIALI E TECNOLOGICI

PROGETTO DEFINITIVO

RADDOPPIO DELLA TRATTA GIAMPILIERI - FUMEFREDDO
Lotto 1 - Fumefreddo (i) - Taormina (i) / Letojanni

Camerone TE in galleria interconnessione Letojanni pk 0+200
 Impianto Rivelazione Incendi

Schema funzionale

SCALA: 1:1

COMMESSA: LOTTO FASE ENTE TIPO DOC. OPERA/DISCIPLINA PROGR. REV.

RS2S	01	D	17	DX	A112607	001	B
------	----	---	----	----	---------	-----	---

Revis.	Descrizione	Reddito	Data	Verificato	Data	Approvato	Data	Autorizzazio	Data
A	Emissione Esecutivo	V. Barozzelli	09/09/2017	S. Meoli	09/09/2017	P. Caltabiano	09/09/2017	A. Fabbadi	Gennaio 2018
B	Emissione Esecutivo	V. Barozzelli	Gennaio 2018	S. Meoli	Gennaio 2018	P. Caltabiano	Gennaio 2018	A. Fabbadi	Gennaio 2018

File: K525 01 D 173X/42607 001 B n. Ediz.: 2622