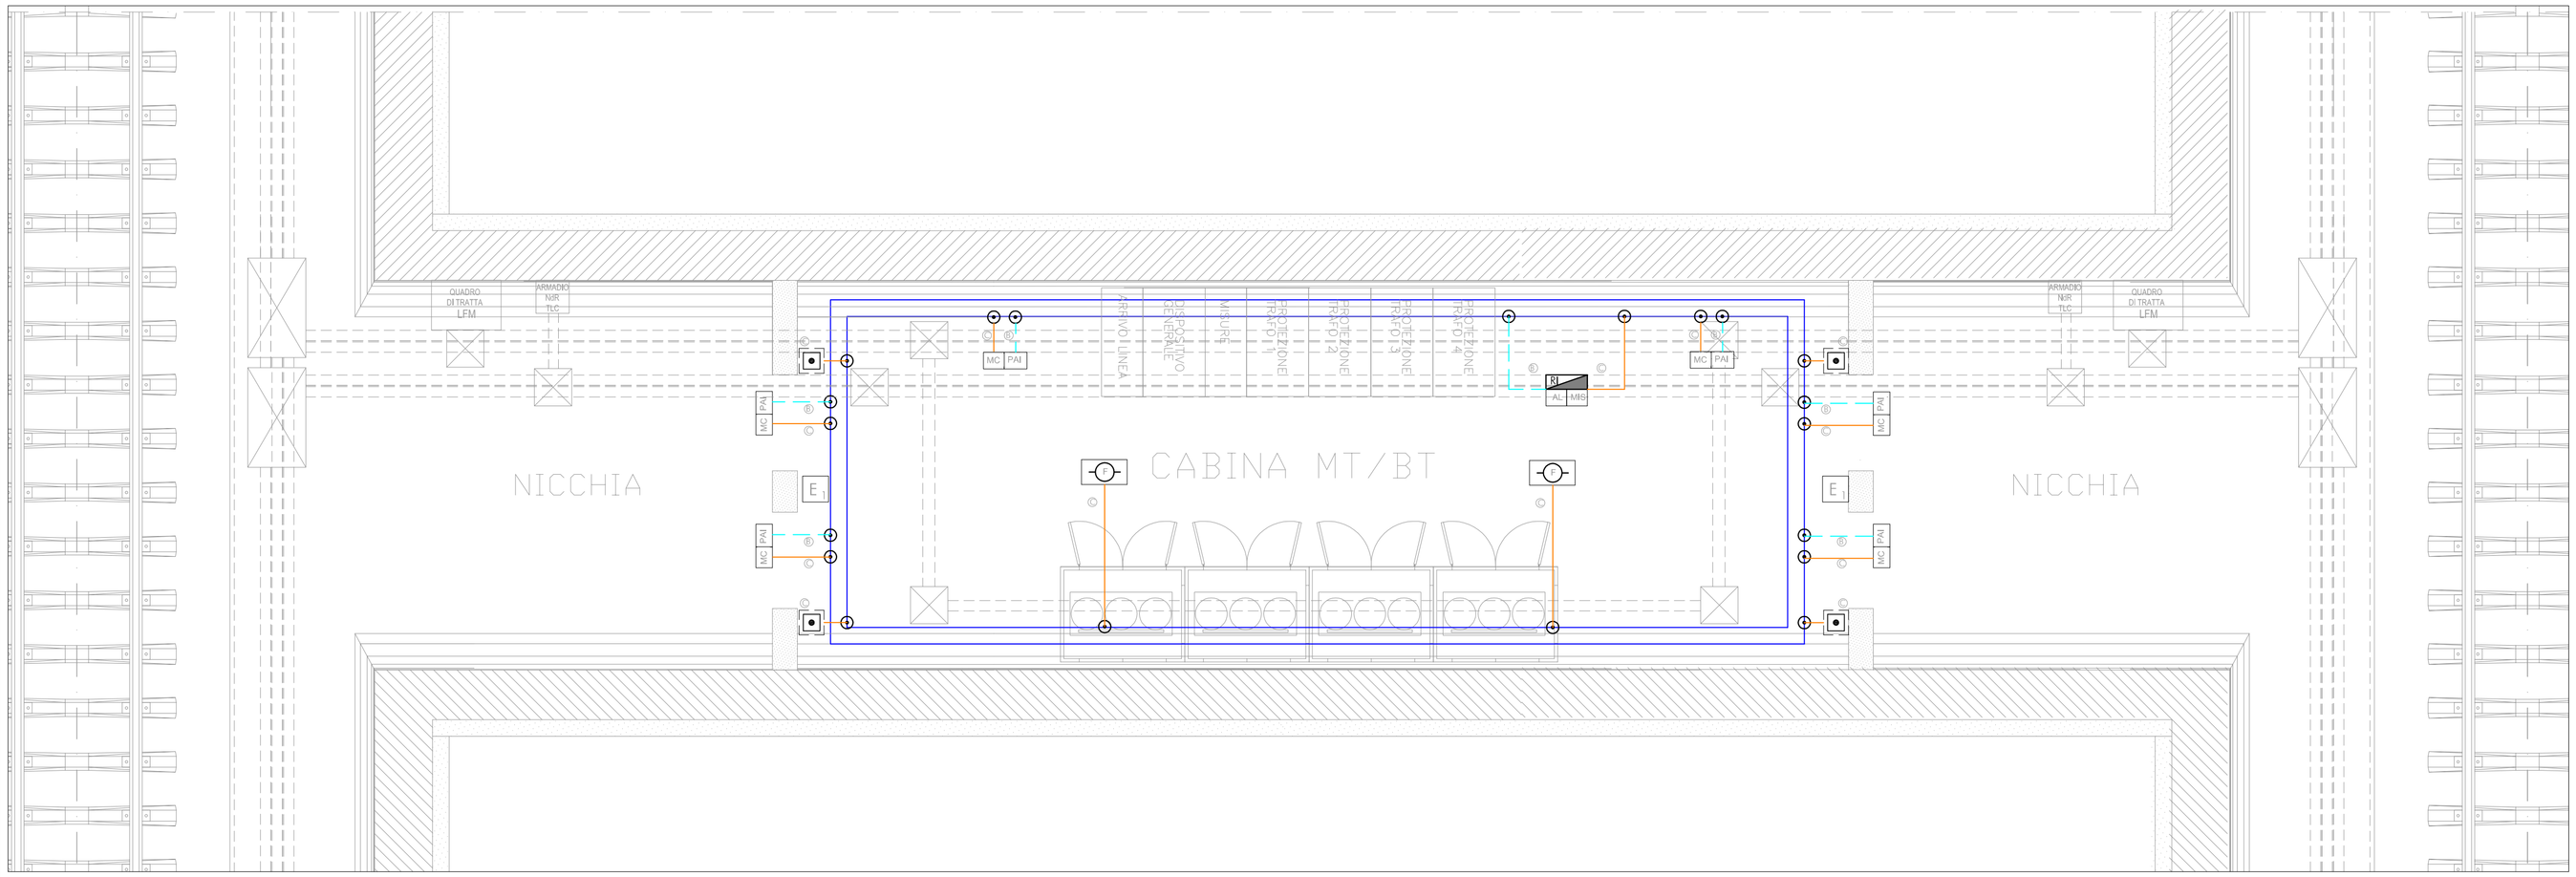

LEGENDA IMPIANTI

- RI — CENTRALE DI RIVELAZIONE INCENDI
- AL — ALIMENTATORE
- MIS — MODULO D'ISOLAMENTO
- F — RIVELATORE OTTICO DI FUMO
- F — RIVELATORE OTTICO DI FUMO CONTROSOFFITTO
- F — RIVELATORE OTTICO DI FUMO SOTTOPAVIMENTO
- TV — RIVELATORE TERMOVELOCIMETRICO
- O — RIVELATORE DI OSSIGENO
- RL — RIVELATORE LINEARE
- H — RIVELATORE DI IDROGENO
- MC — MODULO COMANDO
- MM — MODULO MONITORAGGIO
- RIPETITORE OTTICO
- PULSANTE MANUALE DI ALLARME INCENDIO
- PULSANTE DI SCARICA MANUALE
- PULSANTE DI ARRESTO SCARICA
- PAI — PANNELLO OTTICO/ACUSTICO "ALLARME INCENDIO"
- PEL — PANNELLO OTTICO/ACUSTICO "EVACUARE IL LOCALE"
- PVE — PANNELLO OTTICO/ACUSTICO "VIETATO ENTRARE"
- UDS — UNITA' DI SPEGNIMENTO INCENDIO
- TUBAZIONE PVC Ø25
- SPOSTAMENTO VERTICALE
- CANALE METALLICO 200X75 mm CHIUSO CON COPERCHIO

Ⓐ CAVO EN50200,LSZH SEZIONE 2x1,5mmq SEGNALE TWISTATO E SCHERMATO
Ⓑ CAVO EN50200,LSZH SEZIONE 2x1,5mmq ALIMENTAZIONE
Ⓒ n°2 CAVI EN50200,LSZH SEZIONE 2x1mmq TWISTATO E SCHERMATO

E_1 ESTINTORE A POLVERE 6 kg — E_2 POLVERE CARRELLATO 50 kg

-L'ELABORATO È RAPPRESENTATIVO DEL SOLO IMPIANTO DI RIVELAZIONE INCENDI, MENTRE PER GLI ALTRI IMPIANTI E PER GLI ASPETTI ARCHITETTONICI SI RIMANDA AI RELATIVI SPECIFICI ELABORATI.
-IN CORRISPONDENZA DEGLI ATTRAVERSAMENTI DI PARETI O SOLAI DI LOCALI COMPARTIMENTATI AL FUOCO SARA' ADEGUATAMENTE RIPRISTINATA LA COMPARTIMENTAZIONE

COMMITTENTE:

RFI RETE FERROVIARIA ITALIANA
GRUPPO FERROVIE DELLO STATO ITALIANE

PROGETTAZIONE:

ITALFERR
GRUPPO FERROVIE DELLO STATO ITALIANE

DIRETTRICE FERROVIARIA MESSINA - CATANIA - PALERMO
UO IMPIANTI INDUSTRIALI E TECNOLOGICI

PROGETTO DEFINITIVO

RADDOPPIO DELLA TRATTA GIAMPILIERI - FIUMEFREDDO
Lotto 1: Fiumefreddo (i) - Taormina (i) / Letojanni

Camerone MT in bypass tecnologico pk 11+220
Impianto Rivelazione Incendi
Layout impiantistico e disposizone apparecchiature

SCALA : 1:50

COMMESSA	LOTTO	FASE	ENTE	TIPO DOC.	OPERA/DISCIPLINA	PROGR.	REV.
RS2S	01	D	17	PB	AI5007	001	A

Revis.	Descrizione	Redatto	Data	Verificato	Data	Approvato	Data	Autorizzato	Data
A	Emissione Esecutiva	V. Iannuccalli	Gennaio 2018	S. Miceli	Gennaio 2018	P. Carfesimo	Gennaio 2018	A. Falaschi	Gennaio 2018

File: RS2S 01 D 17 PB AI5007 001 A

n. Elab.: 2630.1