


-  CONDIZIONATORE AUTONOMO MONOBLOCCO AD ESPANSIONE DIRETTA TIPO DISLOCCAMENTO  
PORTATA ARIA EVAPORATORE 3000 m³/h  
POTENZA ELETTRICA ASSORBITA 5,4 kW
-  ESTRATTORE ASSIALE A PARETE  
PORTATA 1300m³/h  
PREVALENZA 39 Pa
-  ESTRATTORE ASSIALE A PARETE  
PORTATA 800m³/h  
PREVALENZA 39 Pa
-  ESTRATTORE ASSIALE A PARETE  
PREVALENZA 200 Pa
-  ESTRATTORE ASSIALE A PARETE  
PREVALENZA 200 Pa
-  GRIGLIA PRESA ARIA ESTERNA 800x300
-  GRIGLIA ESPULSIONE ARIA 800x300
-  GRIGLIA PRESA ARIA 600x600
-  GRIGLIA RIRRESA ARIA 400x300
-  GRIGLIA RIRRESA ARIA 600x600
-  SERRANDA TAGLIAFUOCO DI TIPO CIRCOLARE Ø800 ACCOPPIATA CON IL VENTILATORE
-  SERRANDA TAGLIAFUOCO DI TIPO RETTANGOLARE 800x800 PER RIRRESA ARIA
-  SERRANDA DI SOVRAPPRESSIONE 400x400
-  SERRANDA A GRAVITÀ 400x300
-  TENDOSTUO AMBIENTE
-  UNITÀ PERIFERICA DI CONTROLLO
-  TUBAZIONE DI SCARICO CONDENZA IN POLIETILENE - PREVALENZA=1%

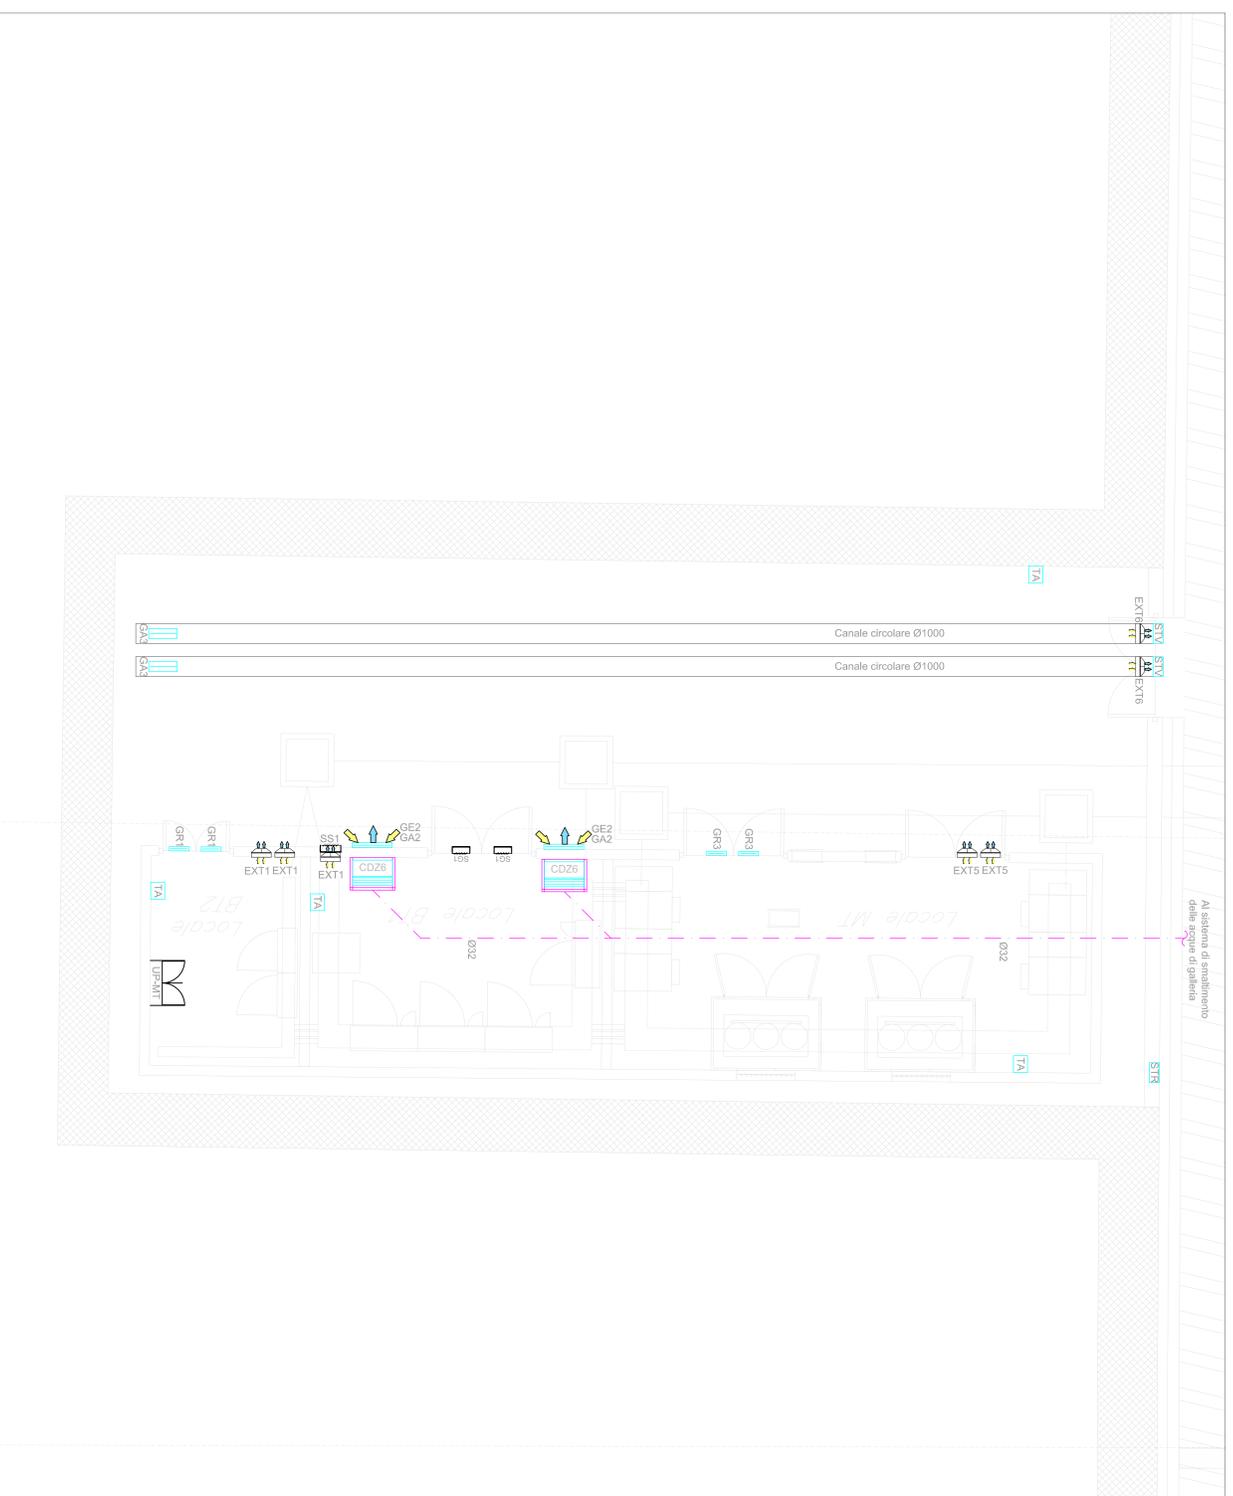

COMMENTI:



PROGETTAZIONE:  
**ITALFERR**  
GRUPPO FERROVIE DELLO STATO ITALIANO

DIRETTRICE FERROVIARIA MESSINA - CATANIA - PALERMO  
OU IMPIANTI INDUSTRIALI E TECNOLOGICI  
PROGETTO DEFINITIVO

**RADOPPIO DELLA TRATTA GIAMPILIERI - FIUMIFREDDO**  
Lotto 02: Toormine (e) - Giampileri (e)

**Camerone MT in gallerie pk 14+394**  
Impianto HVAC  
Layout impiantistico e disposizione apparecchiature

SCALA:  
1:50

COMMESSA LOTTO FASE SNT TIPO DOC. OPERAZIONALE PROGR. REV.

RS2S	02	17	PR	113003	001	A
------	----	----	----	--------	-----	---

Riv.	Descrizione	Redatto	Data	Verificato	Data	Prodotto	Data	Approvato	Data
A	Emissione Esecutivo	F. De...	17/01/2018	K. Z...	17/01/2018	...	17/01/2018	A. Iuliano	17/01/2018