

cabina MT
14+393.71 BP


Quadro elettrico QTV
con convertitore di
frequenza (inverter) +
unità periferica per
gestione e controllo
ventilatori e serrande

Serranda di intercettazione
motorizzata VENTA
resistente 400°C/2h
dim 3.50x3.50m

Porta REI 120
0.90x2.00 m

Caminio di
espulsione

Parete REI 120

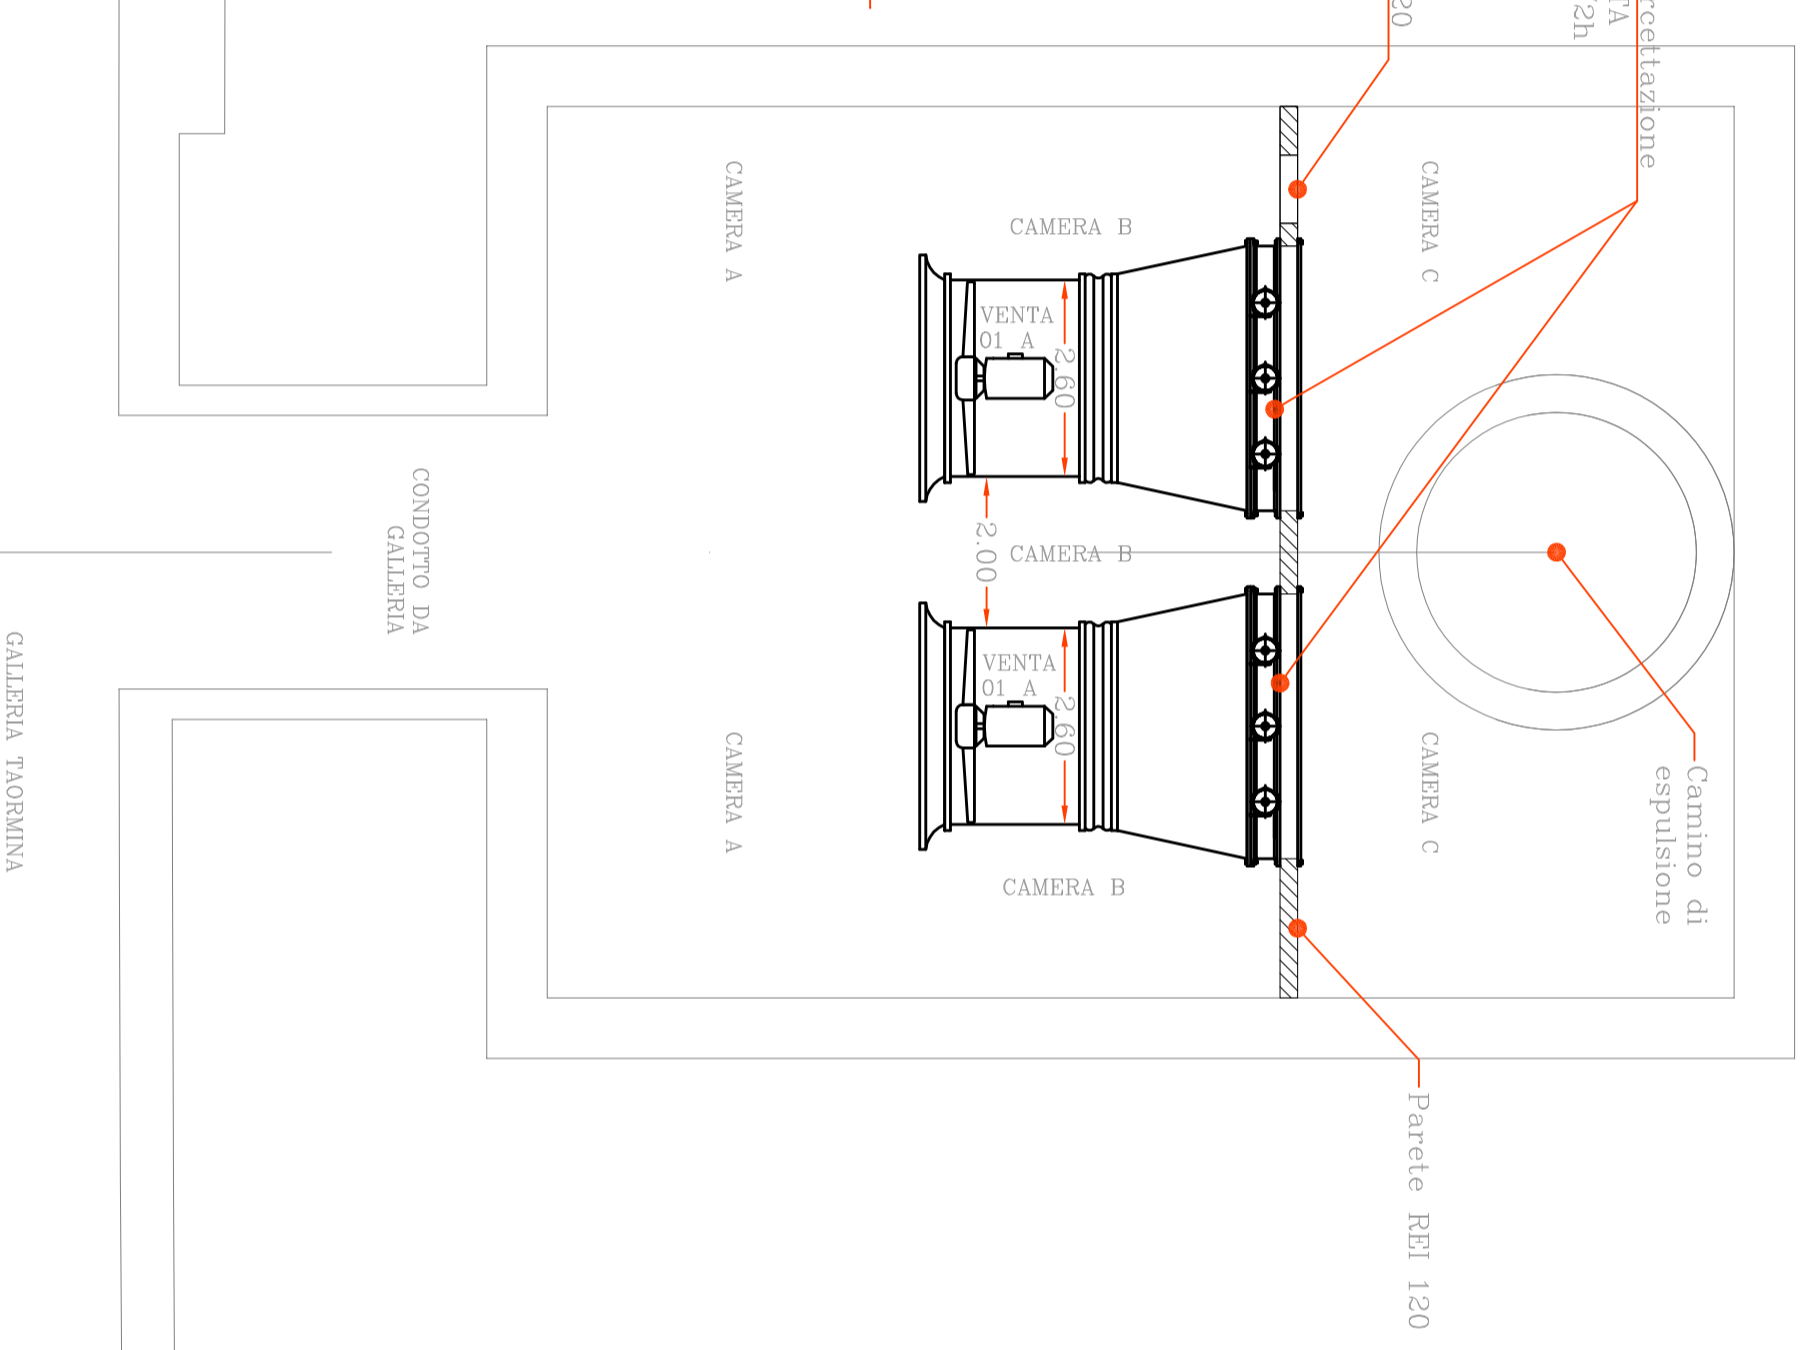

CONDOTTO DA
GALLERIA

GALLERIA TAORMINA

COMMITTENTE:



PROGETTAZIONE:



**DIRETRICE FERROVIARIA MESSINA - CATANIA - PALERMO
UO IMPIANTI INDUSTRIALI E TECNOLOGICI
PROGETTO DEFINITIVO**


**RADDOPPIO DELLA TRATTA GIAMPILIERI - FUMEFREDDO
Lotto 1: Fumefreddo (i) - Taormina (i) / Letojanni**

Centrale di disconnessione fumi interrata pk 14+413

Impianto Controllo Fumi

Layout impiantistico centrale di disconnessione fumi interrata pk 14+413

SCALA :

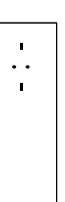

COMMESSA LOTTO FASE ENTE TIPO DOC. OPERA/DISCIPLINA PROG. REV.

RS2S 02 D 17 PA A3109 001 A A113109 001 A

Revis.	Descrizione	Redatto	Data	Verificato	Data	Approvato	Data	Autorizzato	Data
A	Emissione Esecutiva	V. Iannucelli	Genno 2018	S. Miceli	Genno 2018	P. Calisto	Genno 2018	A. Folaschi	Genno 2018

File: RS2S 02 D 17 PA A3109 001 A n. Elab.: 2646