


COLLEGAMENTO TRASVERSALE

ES000 PASSEGGERI L>10m


SEZIONE A - A

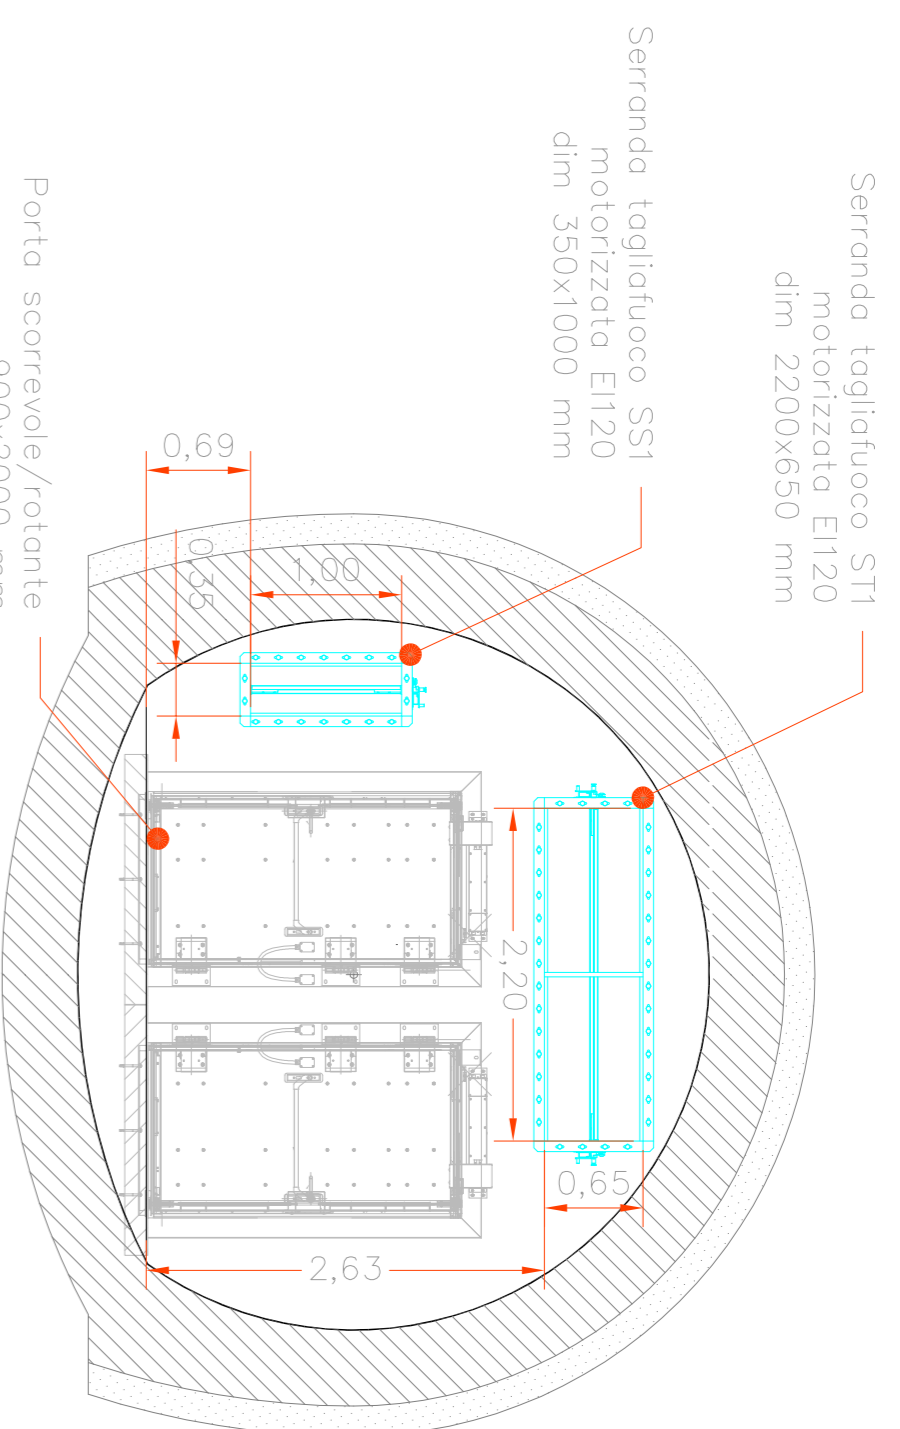

COLLEGAMENTO TRASVERSALE

ES000 PASSEGGERI L>10m


SEZIONE B - B

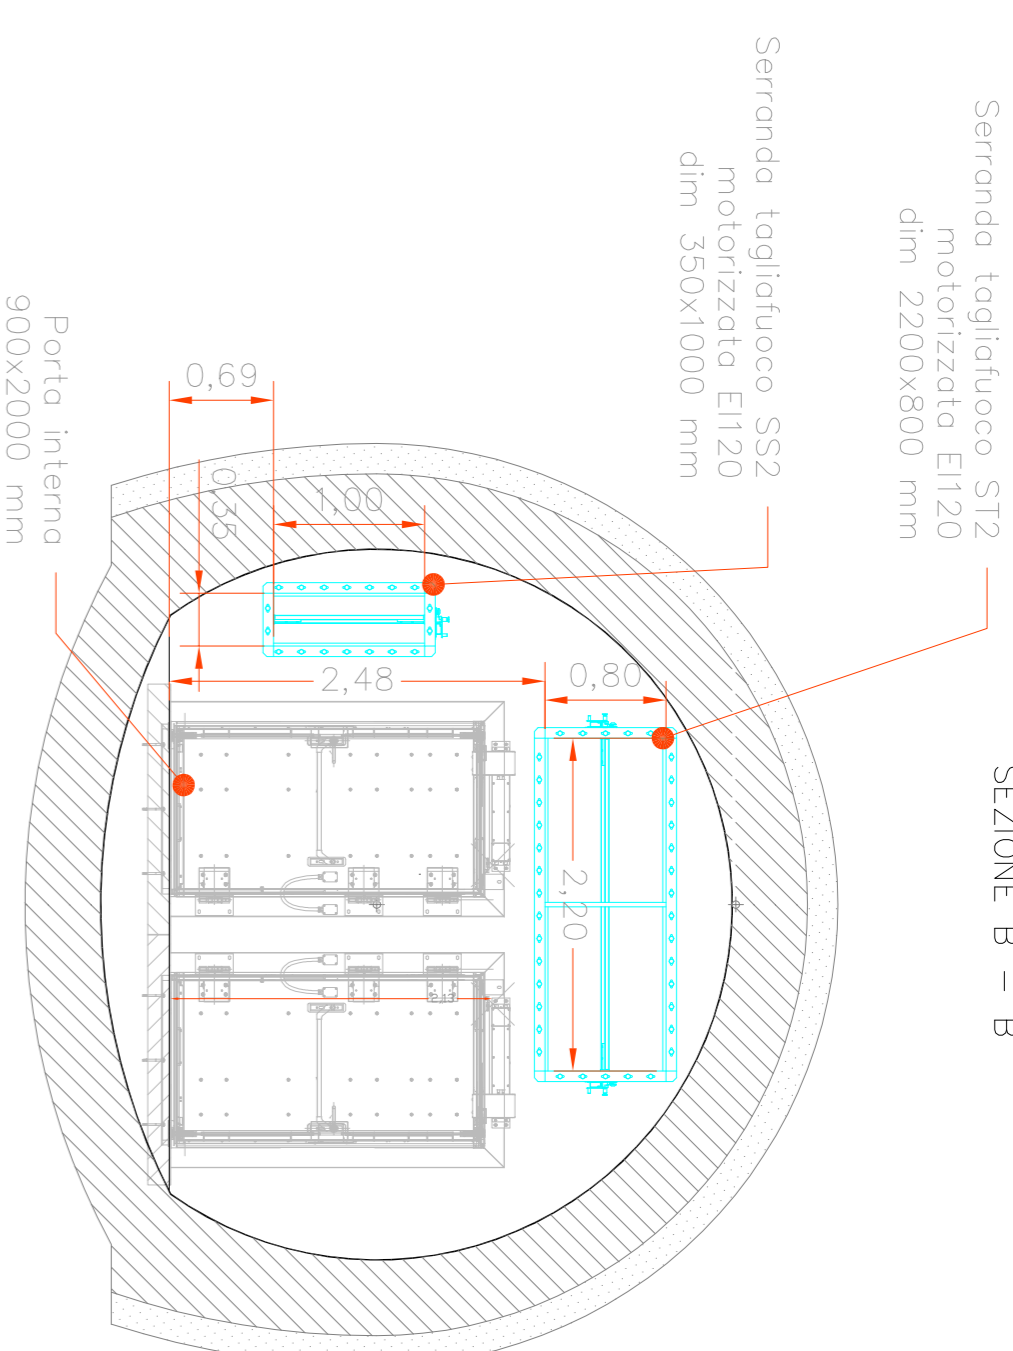

COLLEGAMENTO TRASVERSALE

ES000 PASSEGGERI L>10m

SEZIONE C - C

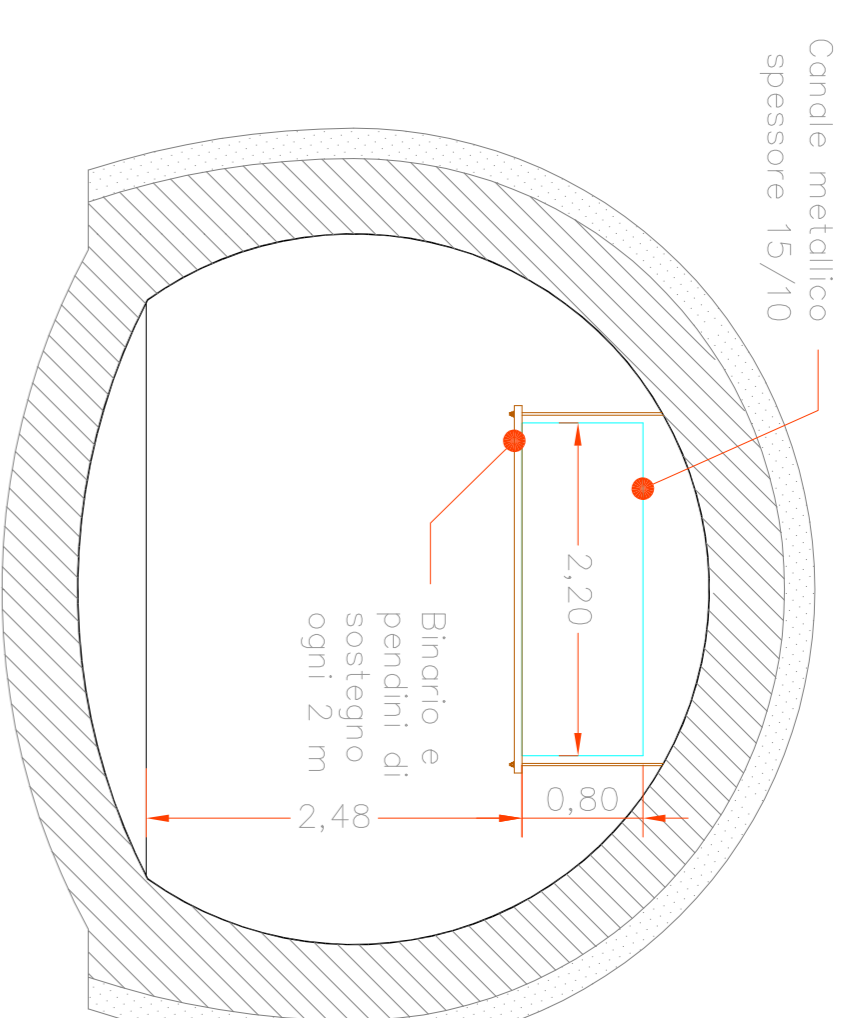


COLLEGAMENTO TRASVERSALE

ES000 PASSEGGERI L>10m

SEZIONE C - C

SEZIONE IN CASO DI STAFFAGGIO ANTISISMICO

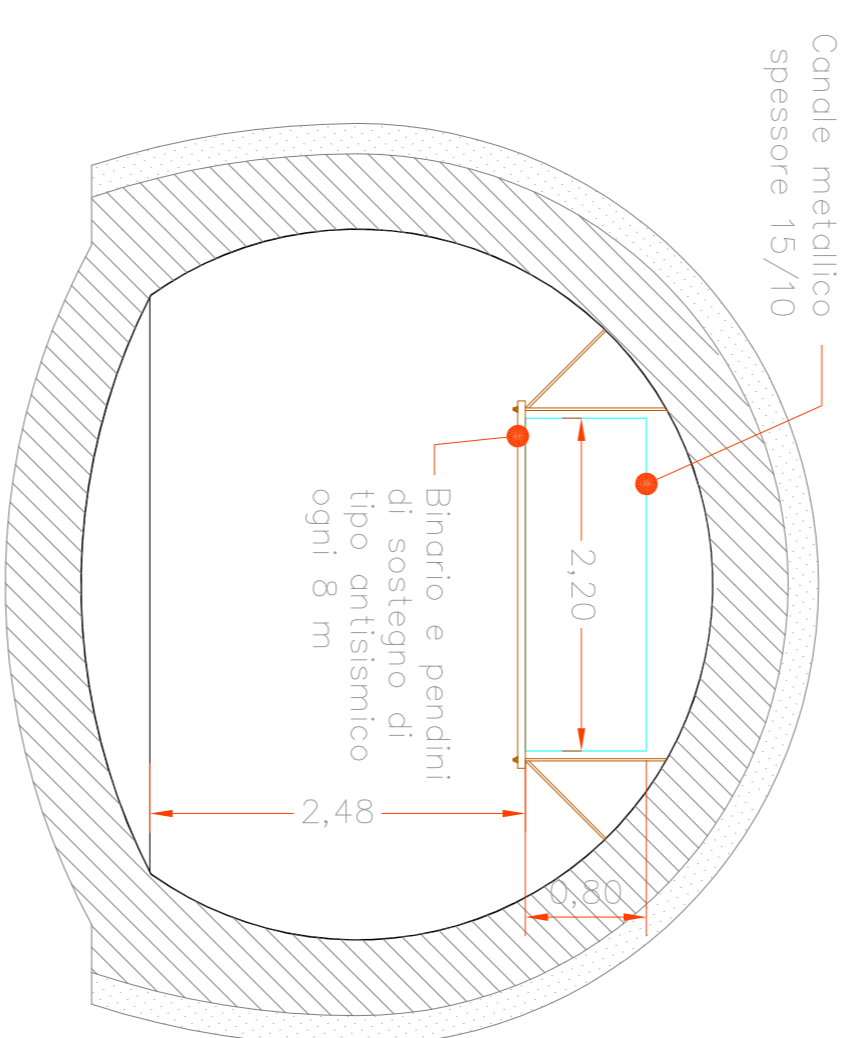


COLLEGAMENTO TRASVERSALE

ES000 PASSEGGERI L>10m

SEZIONE D - D


Ventilatore assiale dotato di inverter di tipo reversibile

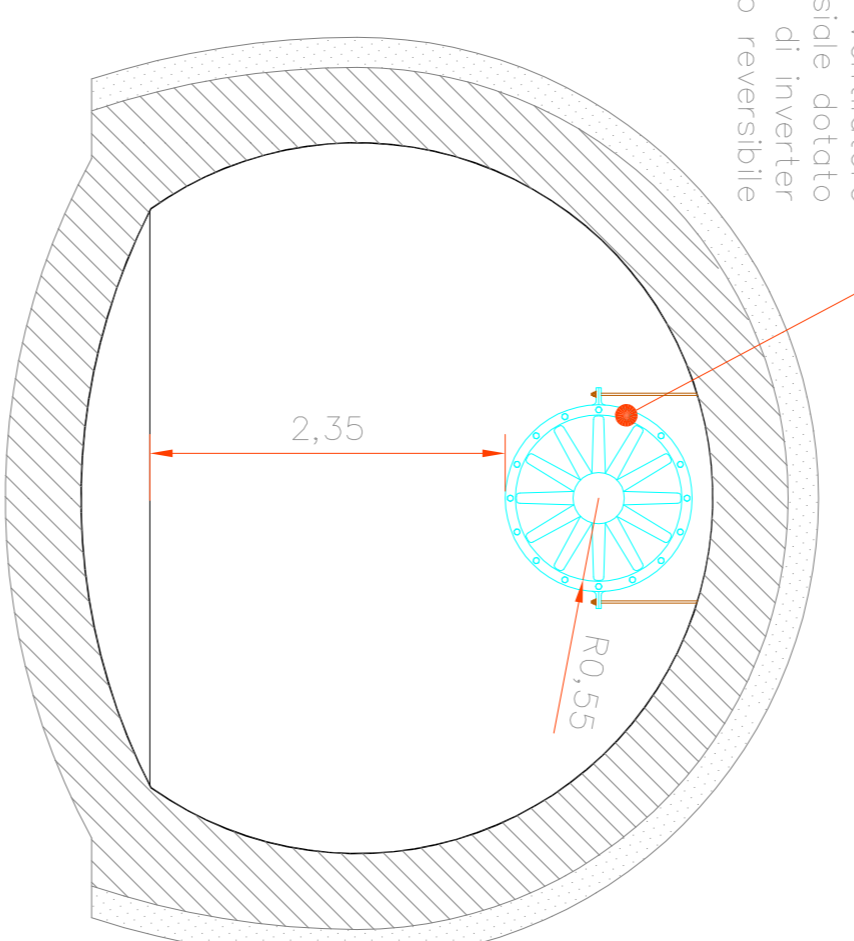

COLLEGAMENTO TRASVERSALE

ES000 PASSEGGERI L>10m

PROFLO TRASVERSALE

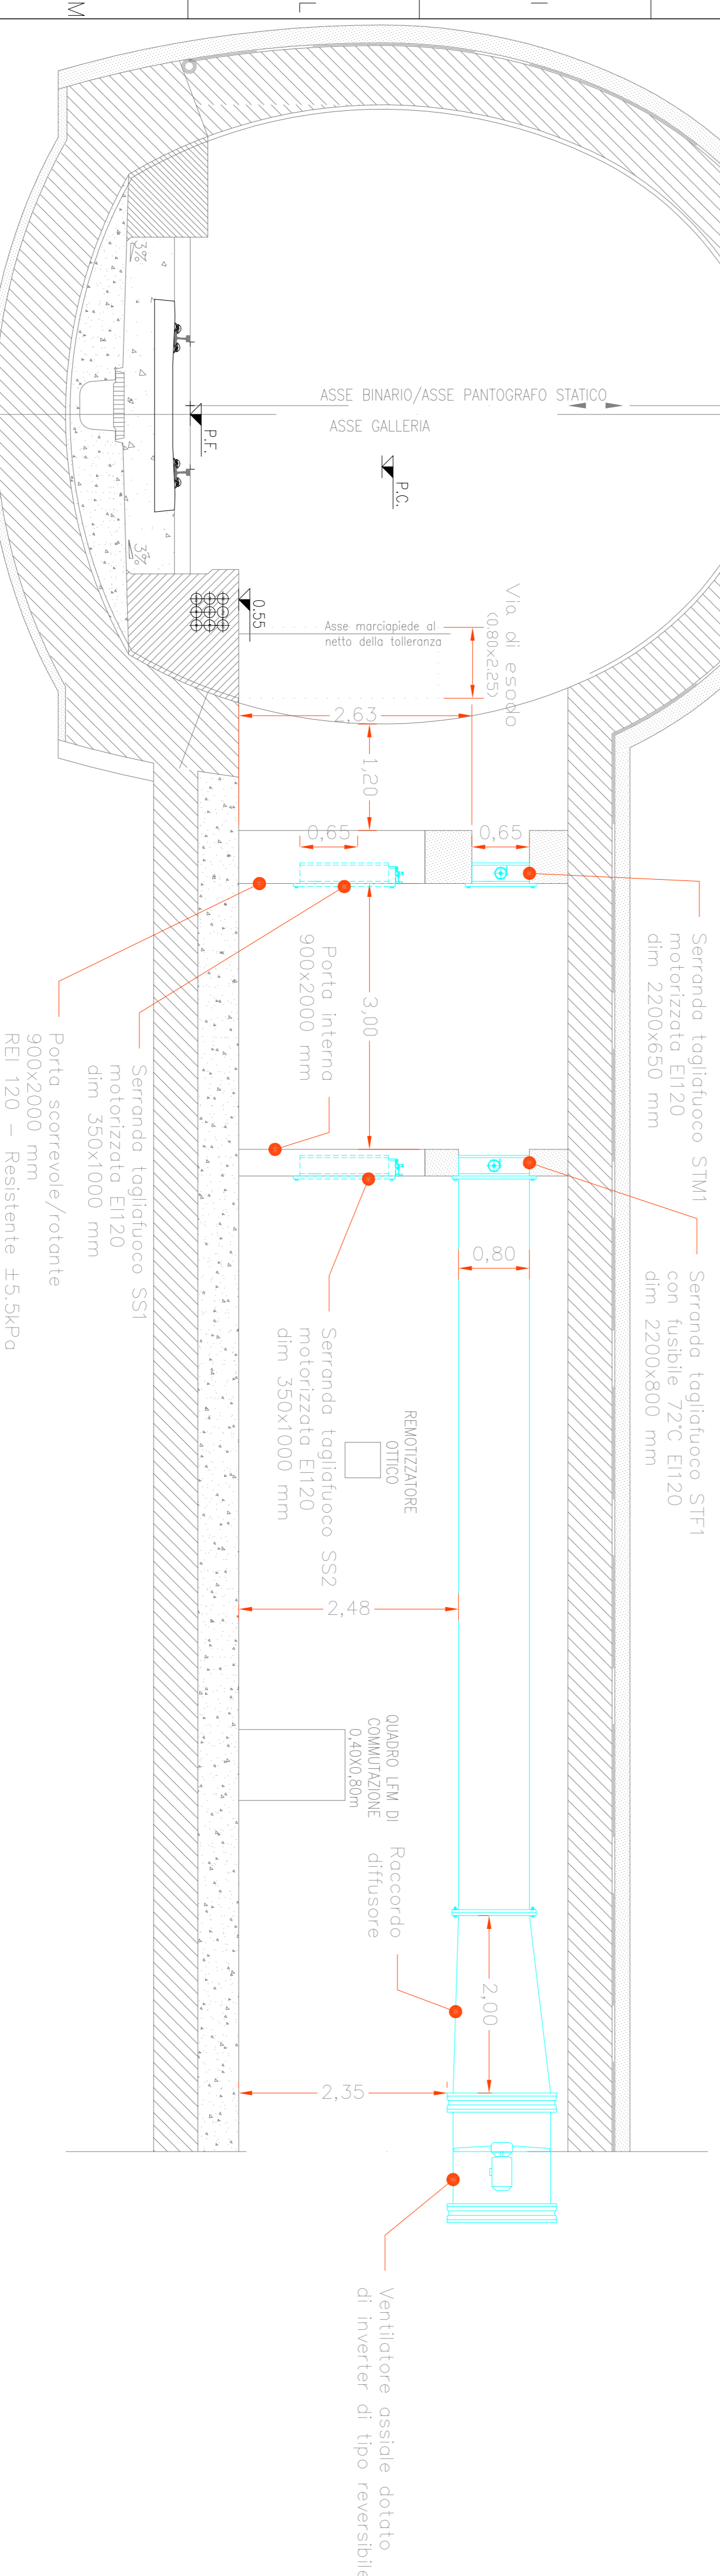

COMMITTENTE:



PROGETTAZIONE:



DIRETTRICE FERROVIARIA MESSINA - CATANIA - PALERMO
 UO IMPIANTI INDUSTRIALI E TECNOLOGICI

PROGETTO DEFINITIVO

RADDOPPIO DELLA TRATTA GIAMPILIERI - FUMEREDDO

Lotto 2: Taormina (e) - Giampileri (e)

Bypass

Impianto Pressurizzazione Zone Filtro

Sezioni e particolari tipologici

SCALA:

1 : 50

COMMESSA LOTTO FASE ENTE TIPO DOC. OPERA/DISCIPLINA PROG. REV.

RS/2S 02 D 17 WB A1340X 001 A

Rev.	Descrizione	Redatto	Data	Verificato	Data	Approvato	Data	AutORIZZATO	Data
A	Emissione Esecutiva	V. Lemocelli	Genno 2018	S. Micali	Genno 2018	P. Calabrese	Genno 2018	A. Falaschi	Genno 2018

File: ES00 PASSEGG L>10M A240X 001 A

n. Ediz.: 2661