


LEGENDA IMPIANTI	
	MODULO COMANDO
	MODULO MONITORAGGIO
	ESTINTORE A POLVERE 6 kg
	POLVERE CARRELLATO 50 kg

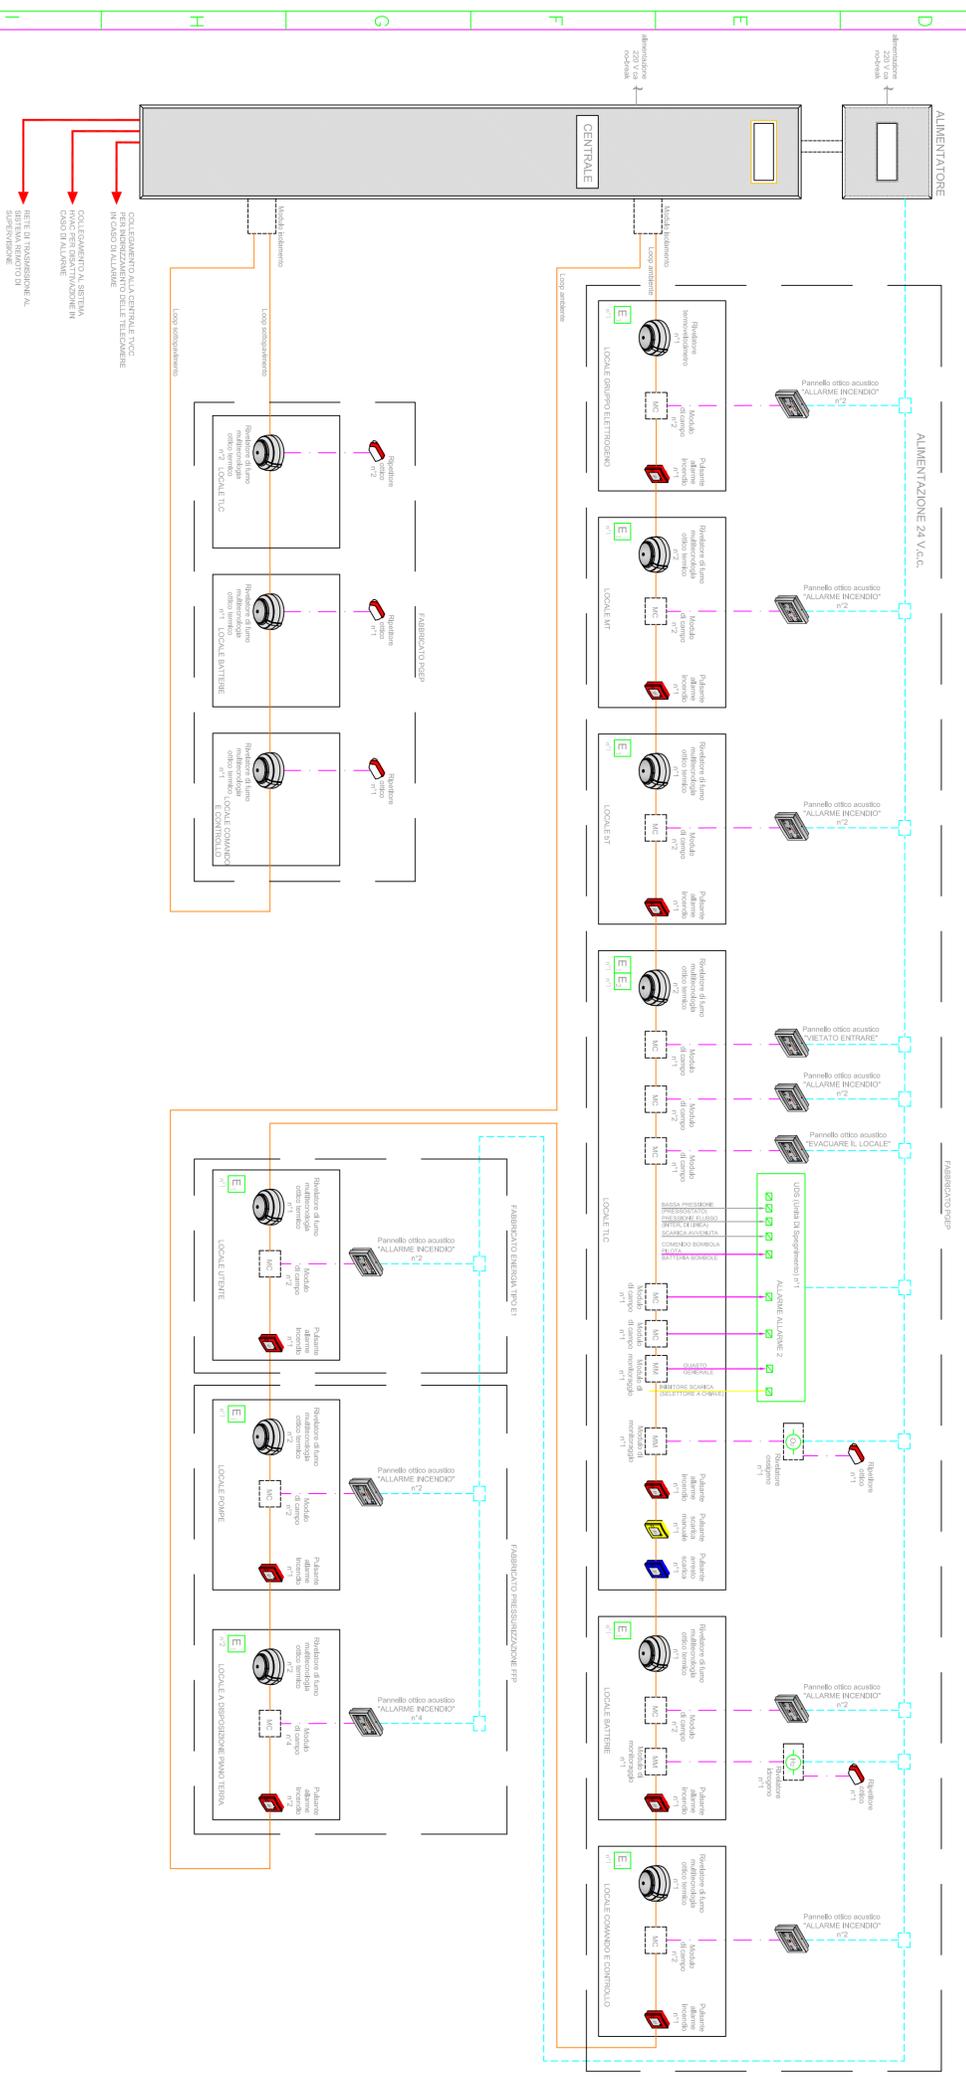

COMMITTENTE:

RFI
 RETE FERROVIARIA ITALIANA
 GRUPPO FERROVIE DELLO STATO ITALIANI

PROGETTAZIONE:

ITALFERR
 GRUPPO FERROVIE DELLO STATO ITALIANI

DIRETTRICE FERROVIARIA MESSINA - CATANIA - PALERMO
 UO IMPIANTI INDUSTRIALI E TECNOLOGICI

PROGETTO DEFINITIVO

RADDOPPIO DELLA TRATTA GIAMPILIERI - FUMERFREDDO
 Lotto 2: Taormina (e) - Giampileri (e)

Fabbricato tecnologico tipo PGP e FFP

Impianto Rivelazione Incendi

Schema funzionale

SCALA:
 1:1

REVIS.	DESCRIZIONE	REDAITTO	DATA	VERIFICATO	DATA	APPROVATO	DATA	AUTORIZZATO	DATA
A	Emissione Esecutivo	V. Barucci	09/09/2017	S. Micali	09/09/2017	F. Caltabiano	09/09/2017	A. Fabaldi	09/09/2017
B	Emissione Esecutivo	V. Barucci	09/09/2018	S. Micali	09/09/2018	F. Caltabiano	09/09/2018	A. Fabaldi	09/09/2018

COMMESSA	LOTTO	FASE	ENTE	TIPO DOC.	OPERADISCIPLINA	PROGR.	REV.
RS2S	02	D	17	DX	A13507	001	B

File: RS2S_02_D_17DX_A13507_001_8	n. Ediz.: 26/24
-----------------------------------	-----------------