


PLANIMETRIA RETI IDRAULICHE scala 1:500

CO01 - CANTIERE OPERATIVO E AREA DI CARATTERIZZAZIONE TERRE 15300 mq

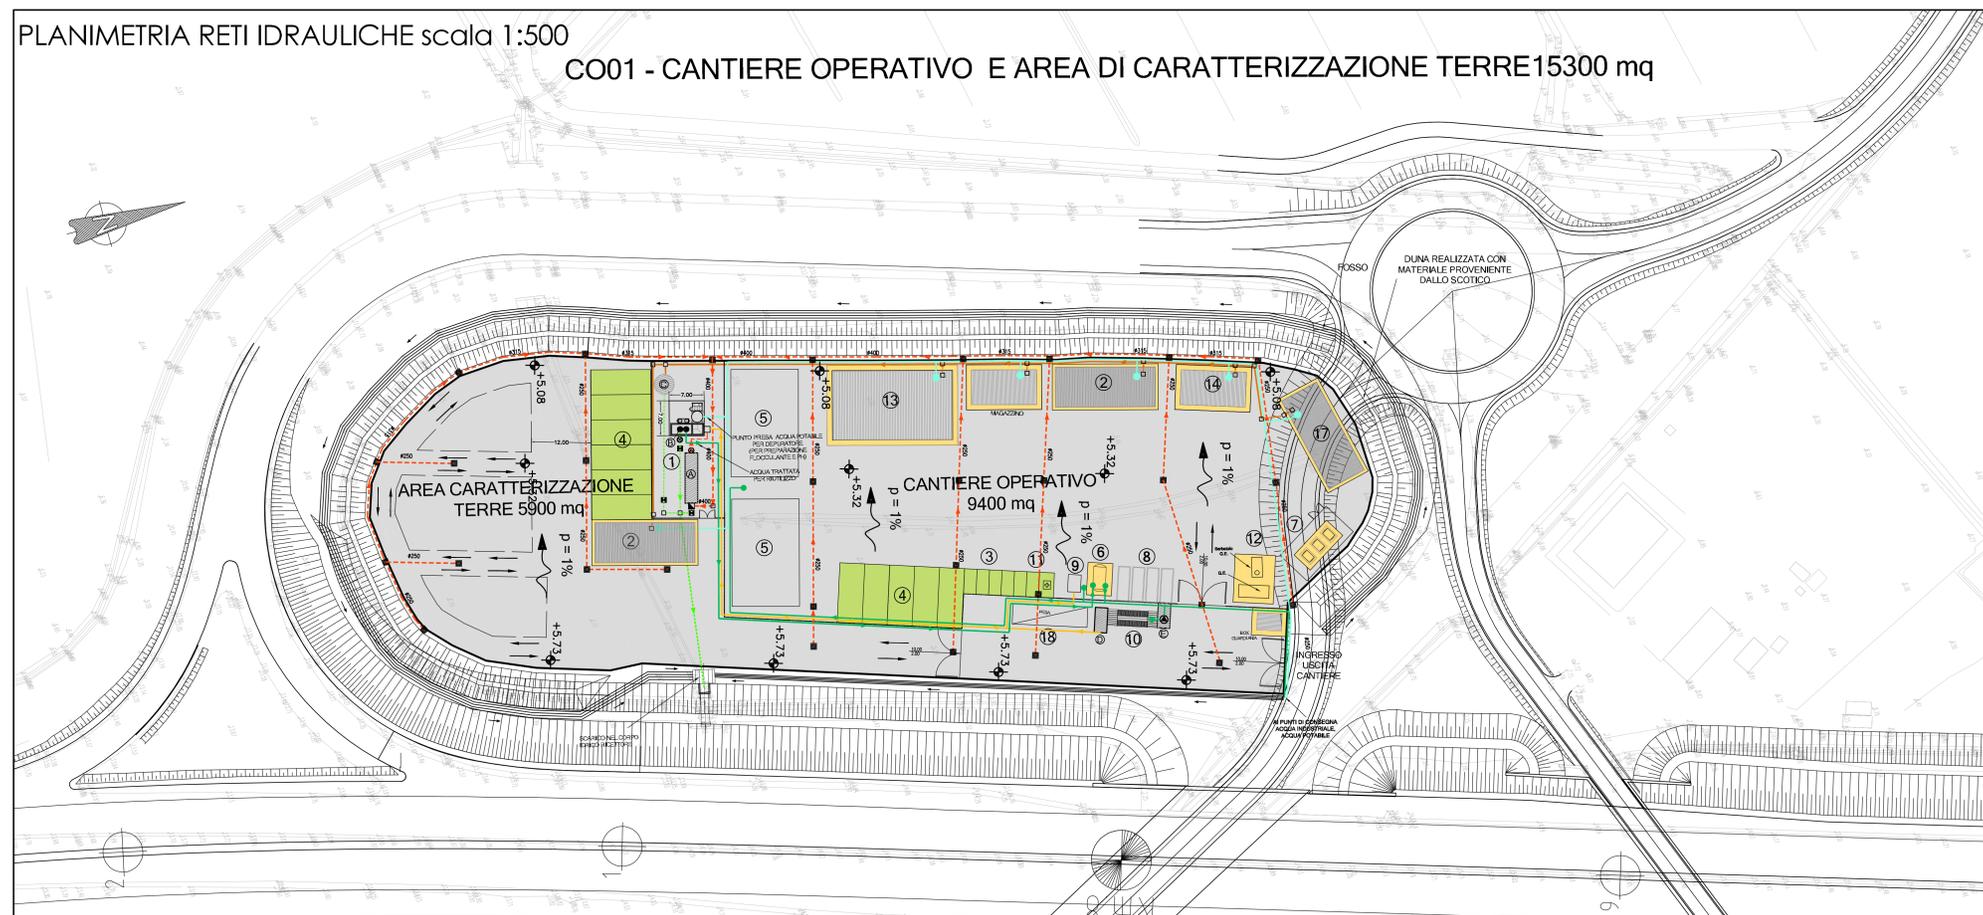

- APPRESTAMENTI DI CANTIERE**
- ① CHIARIFOCULAZIONE CON SEDIMENTAZIONE FINALE, DISOLEATURA E CORREZIONE DEL PH CON VASCA DI RECUPERO
  - ② BOX UFFICI/CANTIERE
  - ③ PARCHEGGIO AUTOVEETTURE
  - ④ SOSTA MEZZI DI CANTIERE
  - ⑤ AREA STOCCAGGIO MATERIALI
  - ⑥ CISTERNA ACQUA
  - ⑦ SERBATOI CARBURANTI < 9 mc
  - ⑧ CONTAINER RIFIUTI
  - ⑨ VASCA LAVAGGIO CANALA AUTOBETONIERA
  - ⑩ LAVAGGIO RUOTE
  - ⑪ PUNTO INCONTRO EMERGENZA 118
  - ⑫ GRUPPI ELETTROGENI IN AMBIENTE INSONORIZZATO
  - ⑬ OFFICINA / DEPOSITO
  - ⑭ BOX LOCALE SPOGLIATOI - WC - RICOVERO
  - ⑮ ALLOGGIO, LAVANDERIA, SPOGLIATOI PER 12 PERSONE
  - ⑯ REFETTORIO 150 PERSONE, CUCINA, ZONA RICREATIVA, SALA FORMAZIONE PERSONALE
  - ⑰ INFERMERIA - SOCCORSO TECNICO VV.FF.
  - ⑱ PESA AUTOMEZZI DI CANTIERE
- RECINZIONE IN RETE METALLICA E PALETTI IN FERRO H=2.50
  - PIAZZALE IN ASFALTO
  - BASAMENTI IN CLS
  - DELIMITAZIONE AREE DI SOSTA
  - PERCORSI MEZZI DI CANTIERE


- LEGENDA SISTEMAZIONI IDRAULICHE**
- (A) VASCA DI ACCUMULO ACQUE METEORICHE DILAVANTI
  - (B) VASCA ACCUMULO ACQUE DEPURATE
  - (C) DEPURATORE BIOLOGICO
  - (D) VASCA DI DECANTAZIONE ACQUE DI LAVAGGIO RUOTE
  - (E) VASCA DI ACCUMULO E RILANCIO PER LAVAGGIO RUOTE

- APPROVVIGIONAMENTI**
- ACQUA AD USO INDUSTRIALE
  - ACQUA SANITARIA
- RETI DI DRENAGGIO E ACQUE REFLUE**
- RETE DI DRENAGGIO ACQUE METEORICHE PULITE
  - RETE DI DRENAGGIO ACQUE METEORICHE DA DEPURARE
  - ACQUE REFLUE DA SERVIZI IGIENICI
  - ACQUE REFLUE DA LAVORAZIONI INDUSTRIALI
  - ACQUE DEPURATE O SUCCESSIVE ALLA PRIMA PIOGGIA
- FOSSO IN TERRA AL PIEDE DELLA DUNA E DIREZIONE DEL FLUSSO
- LINEA DI DISPLUVIO
- POZZETTO CON CADITOIA
  - POZZETTO PREFABBRICATO DI ISPEZIONE
  - MISURATORE DI PORTATA ACQUA DI SCARICO
  - POZZETTO PER PRELIEVO CAMPIONI
  - POZZETTO SEPARATORE AMPP (5 mm)
  - GRUPPO DI AUMENTO PRESSIONE

- SIMBOLI GRAFICI IMPIANTI ELETTRICI**
- QUADRO ELETTRICO DI DISTRIBUZIONE
  - ARMATURA STRADALE SAP 150W MONTATA SU PALO H10m.
  - QUADRO PRESE DI CANTIERE TIPO ASC CON 6 PRESE INDUSTRIALI INTERBLOCATE E 6 PRESE UNEL PROTETTE DA INTERRUITORI MGT DIFF. 30mA - IP55
  - PULSANTE PER SGANCIO DI EMERGENZA IMPIANTI ELETTRICI
  - DISPENSORE DI TERRA ORIZZONTALE IN RAME NUDO SEZ. 35mmq
  - DISPENSORE DI TERRA A PICCHETTO DIM. 50x50x53000mm ENTRO POZZETTO
  - COLLEGAMENTO EQUIPOTENZIALE DI TERRA
  - PERCORSO LINEE ELETTRICHE E DI SEGNALE POSATE SU PALI IN LEGNO E/O INTERRATE
  - POZZETTO IN CLS 60X60
  - POZZETTO IN CLS 40X40
  - PUNTO PRESA DOPPIO PER LINEE TELEFONICHE - IP55
  - LINEA TELEFONICA

PLANIMETRIA RETI ELETTRICHE E TELEFONICHE scala 1:500

CO01 - CANTIERE OPERATIVO E AREA DI CARATTERIZZAZIONE TERRE 15300 mq

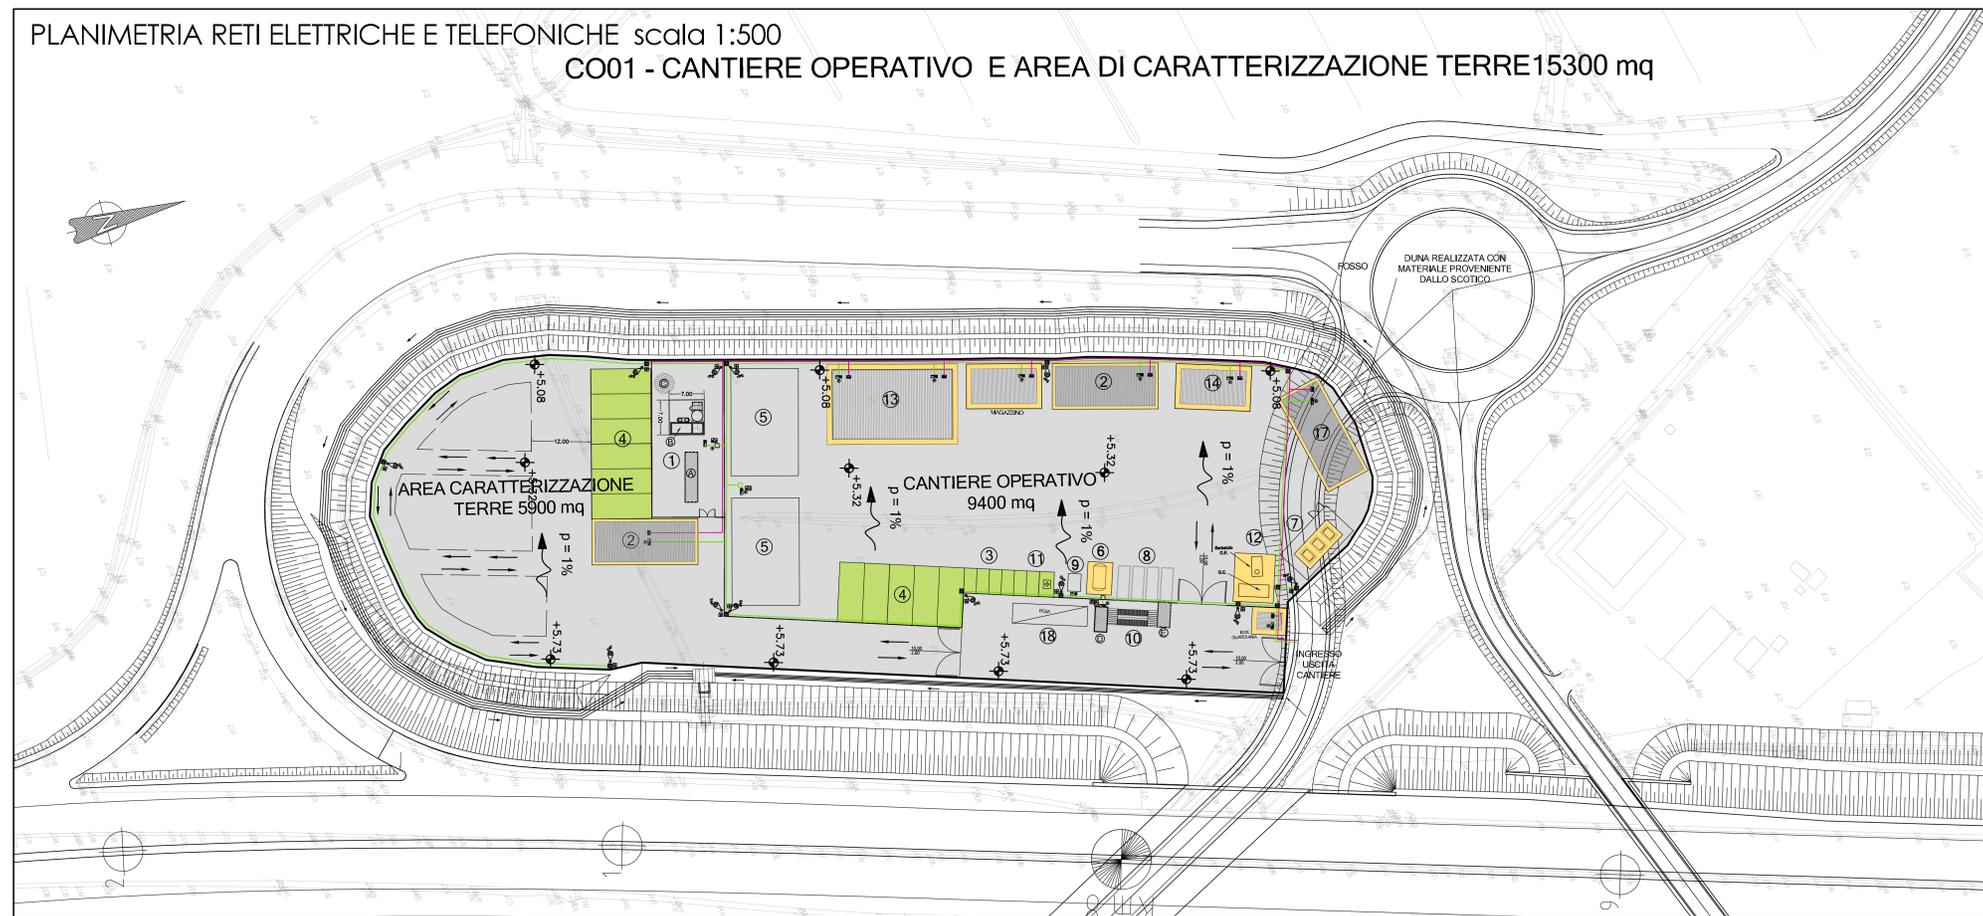

**SAT** Società Autostrada Tirrenica p.A.  
GRUPPO AUTOSTRADALE PER L'ITALIA S.p.A.

**AUTOSTRADA (A12) : ROSIGNANO – CIVITAVECCHIA LOTTO 2**

TRATTO: SAN PIETRO IN PALAZZI – SCARLINO

**PROGETTO DEFINITIVO**

INFRASTRUTTURA STRATEGICA DI PREMINENTE INTERESSE NAZIONALE LE CUI PROCEDURE DI APPROVAZIONE SONO REGOLATE DALL' ART. 161 DEL D.LGS. 163/2006

**CN – FASI COSTRUTTIVE E CANTIERIZZAZIONE**

AREE DI CANTIERE CAVE DEPOSITI  
CO01 – CANTIERE OPERATIVO E AREA  
PER LA CARATTERIZZAZIONE DELLE TERRE  
PLANIMETRIA RETI IDRAULICHE ED ELETTRICHE

<b>IL RESPONSABILE PROGETTAZIONE SPECIALISTICA</b> Geom. Maurizio Pirelli Dir. Geom. Prov. Milano N. 8074 RESPONSABILE UFFICIO CAP		<b>IL RESPONSABILE INTERAZIONE PROIEZIONE SPECIALISTICA</b> Ing. Alessandro Ari Dir. Pogg. Milano N. 10013 COORDINATORE GENERALE APS		<b>IL DIRETTORE TECNICO</b> Ing. Maurizio Torrali Dir. Pogg. Milano N. 19492 RESPONSABILE DIREZIONE SVILUPPO INFRASTRUTTURE	
REDATTORE 12/12/2011	DIRETTORE 12/12/2011	AUT. PROVA CAP3111	DATA FEBBRAIO 2011	REVISIONE 001	SCALA 1:500
<b>CONFESSIONE A CURA DI</b> spea ingegneria europea		<b>COORDINATORE GENERALE</b> Ing. Alessandro Ari		<b>IL RESPONSABILE UFFICIO CAP</b> Geom. Maurizio Pirelli	
<b>RESPONSABILE DI COMEDIA</b> Ing. Michele Pirelli Dir. Ingg. Anversa N. 933		<b>VISTO DEL COMMITTENTE</b> SAT		<b>VISTO DEL CONCESSIONARIO</b> SAT	