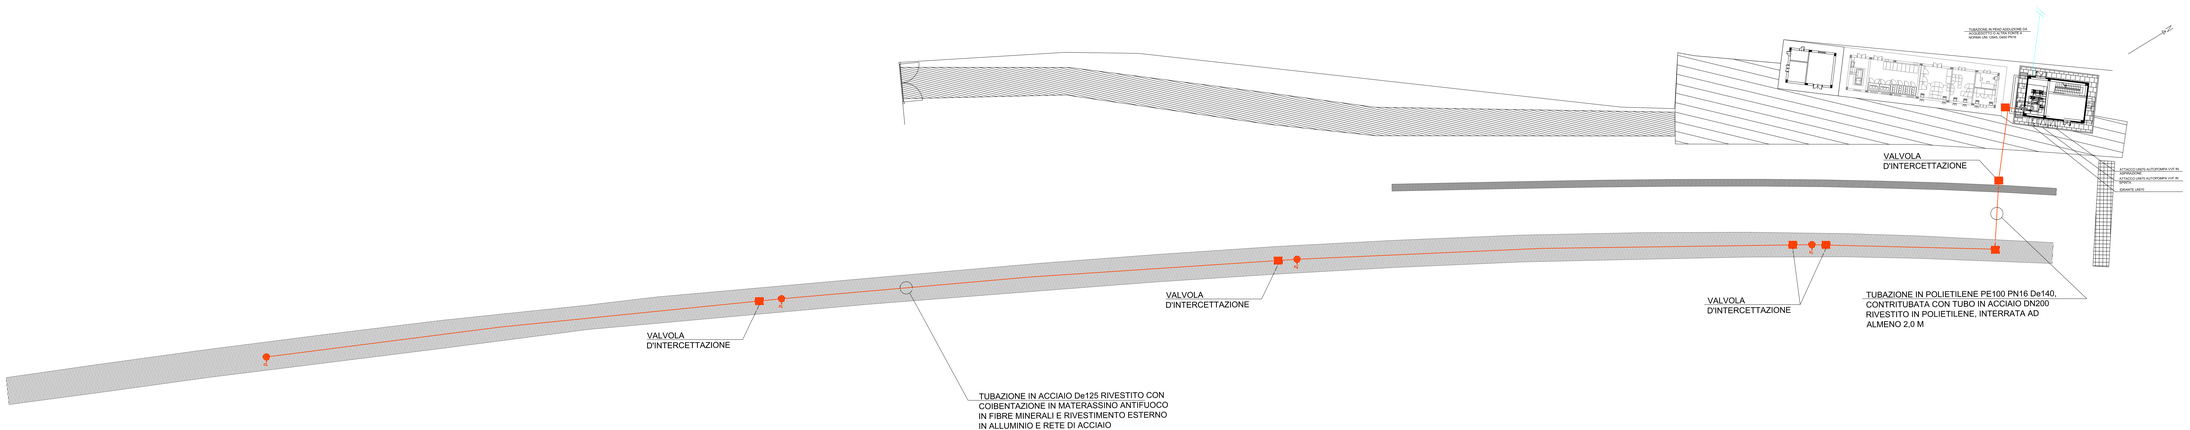

IDRANTE UNI45

CHIUSINO D'ISPEZIONE

LINEA DI ALIMENTAZIONE FFP

LINEA DI ADDUZIONE VASCHE E SERVIZI IGIENICI

ATTACCHI PER AUTOPOMPA UNI70

IDRANTE UNI70

COMMITTENTE:

RFI RETE FERROVIARIA ITALIANA
GRUPPO FERROVIE DELLO STATO ITALIANE

PROGETTAZIONE:

ITALFERR
GRUPPO FERROVIE DELLO STATO ITALIANE

DIRETTRICE FERROVIARIA MESSINA - CATANIA - PALERMO
UO IMPIANTI INDUSTRIALI E TECNOLOGICI

PROGETTO DEFINITIVO

RADDOPPIO DELLA TRATTA GIAMPILIERI - FIUMEFREDDO
Lotto 2: Taormina (e) - Giampilieri (e)

Fabbricato tecnologico tipo PPT e fermate

Fire Fighting Point

Planimetria generale Giampilieri

SCALA: 1 : 200

COMMESSA	LOTTO	FASE	ENTE	TIPO DOC.	OPERA/DISCIPLINA	PROGR.	REV.
RS2G	02	D	IF	PP	IT1398	003	A

Rev.	Descrizione	Redatto	Data	Verificato	Data	Approvato	Data	Autorizzato	Data
A	Emissione Esecutiva	G. Ascione	Gennaio 2019	L. Verdi	Gennaio 2019	G. Cattaneo	Gennaio 2019	A. Fabiani	Gennaio 2019

File: RS2G 02 D 1 7 PP IT1398 003 A n. Elab.: [illegible]