




**Sezione Tipo Rilevato FFP-Marciapiede collegamento galleria
Con BA e Sostegni TE**

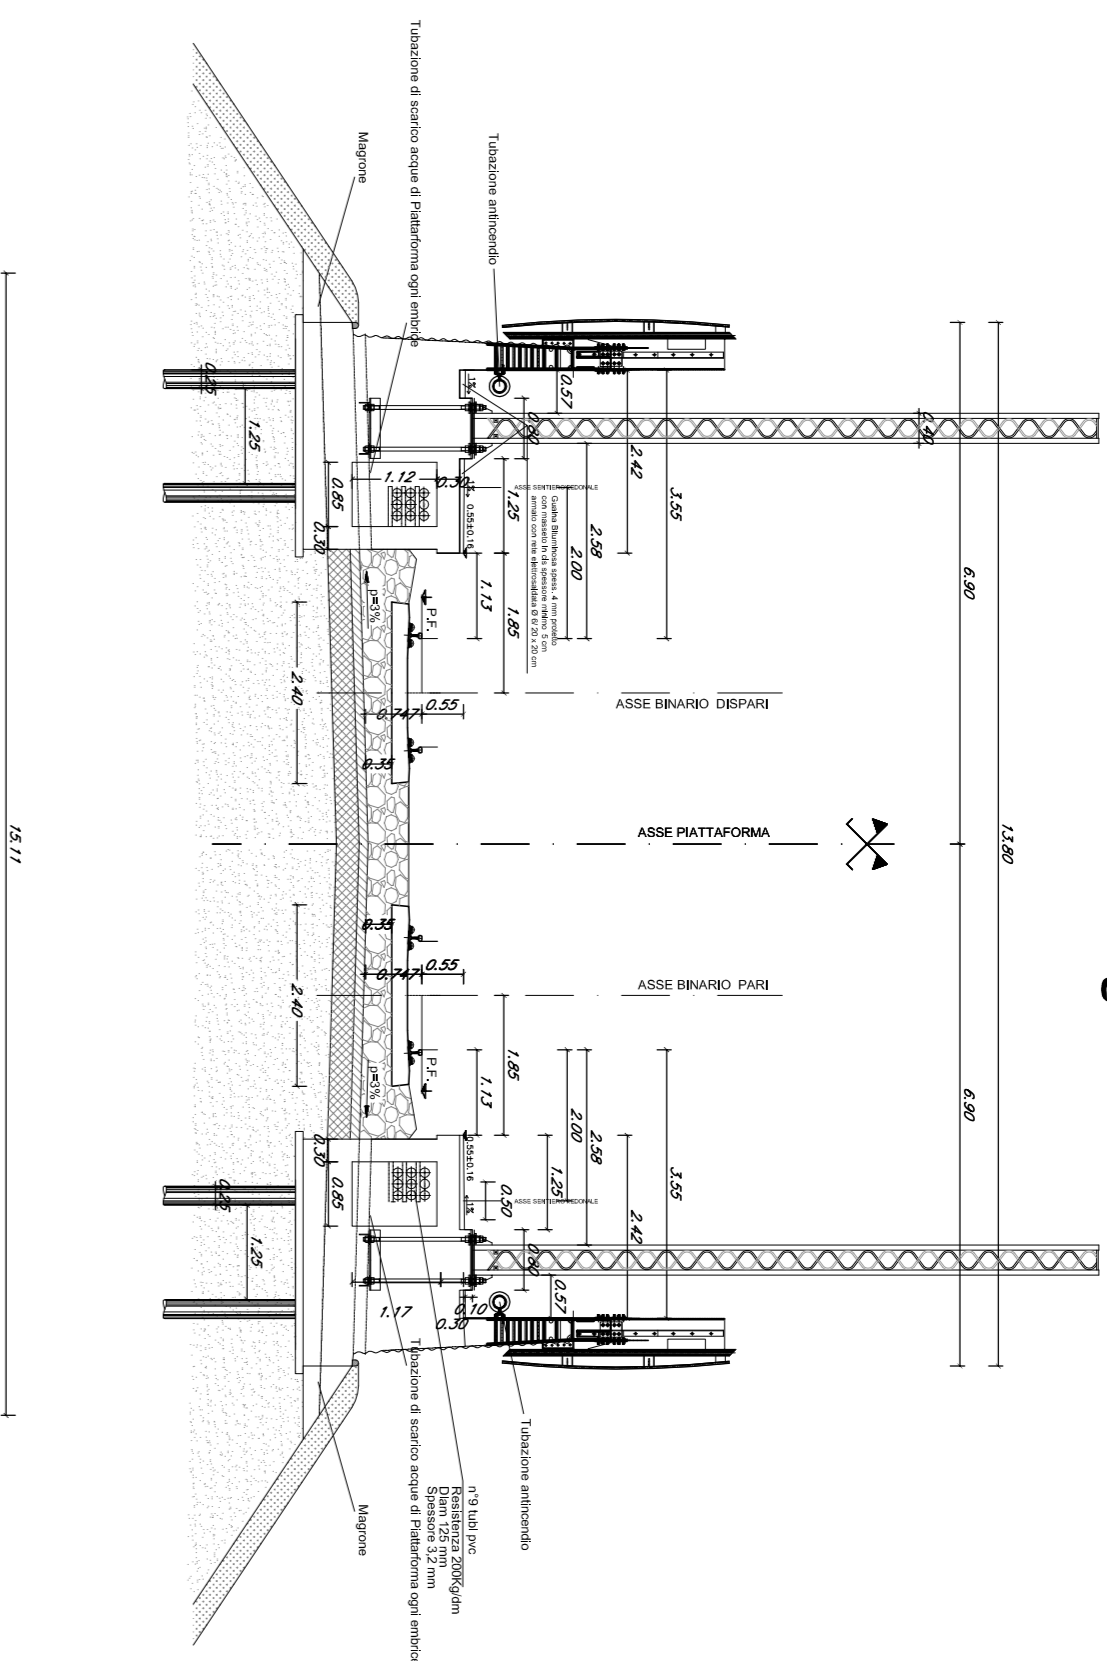


**Sezione Tipo in Trincea FFP-Marciapiede collegamento galleria
Con BA e Sostegni TE**

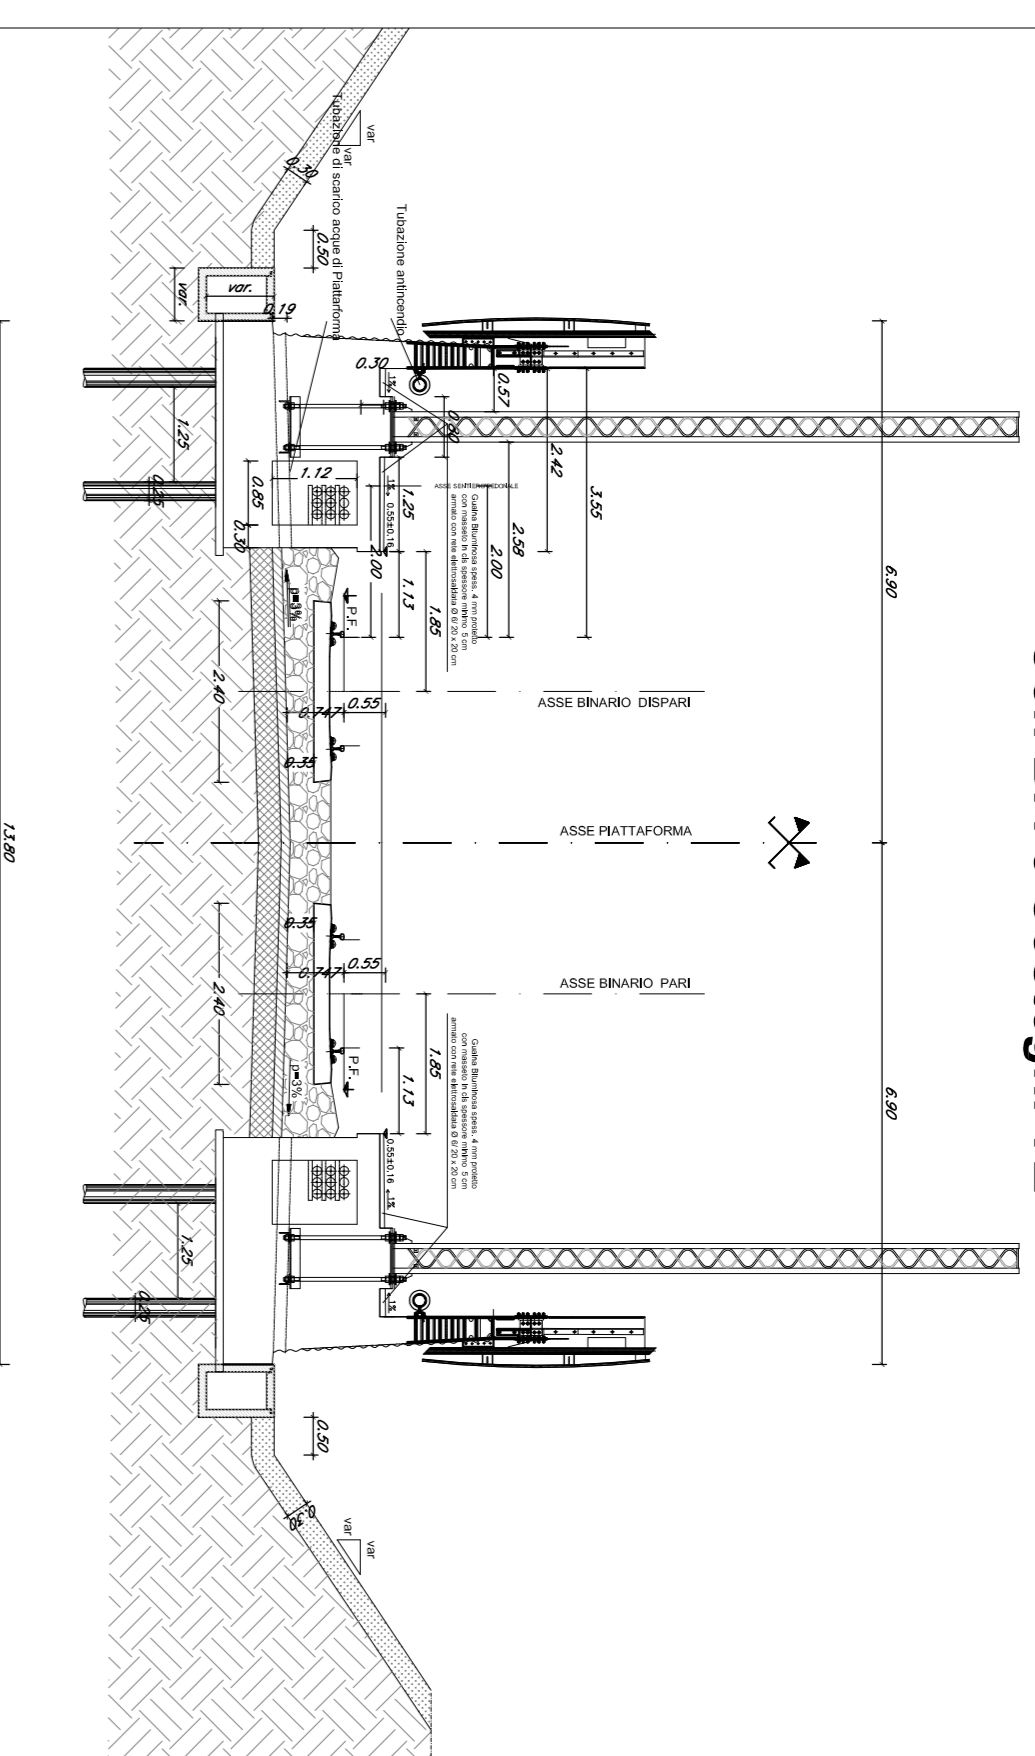


**Sezione Tipo Rilevato FFP-Marciapiede collegamento galleria
Con BA e Senza Sostegni TE**

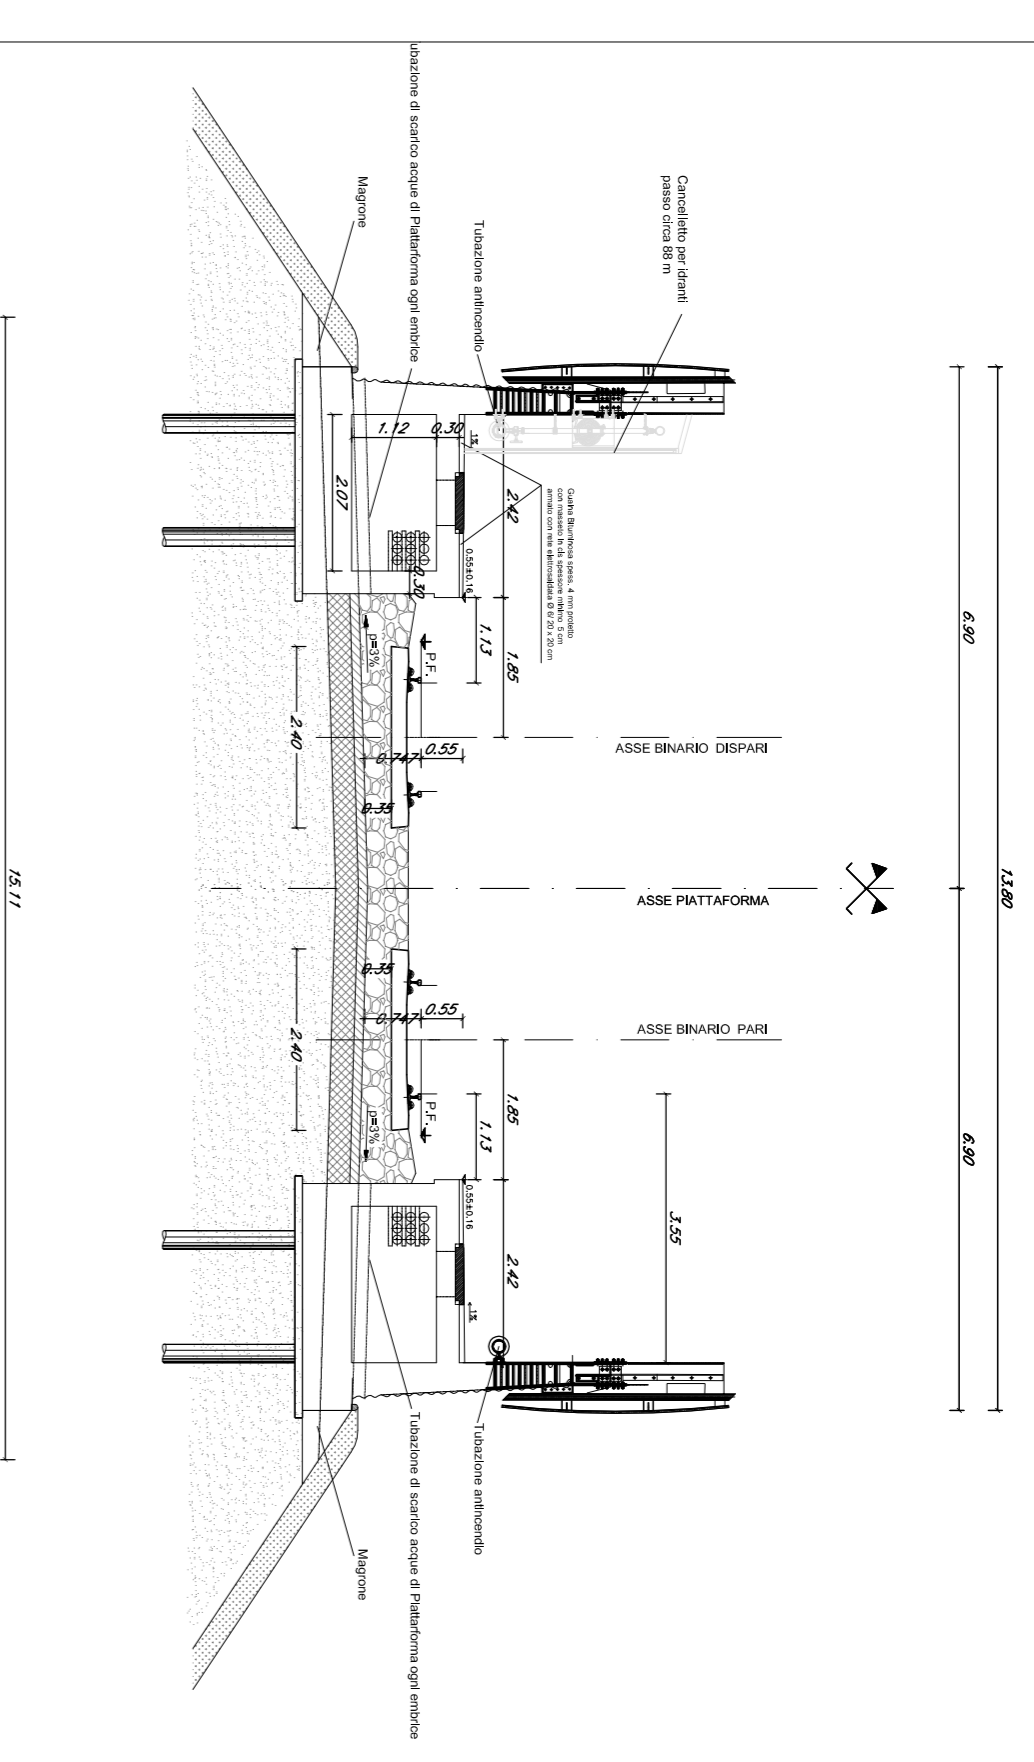


**Sezione Tipo Rilevato FFP-Marciapiede collegamento galleria
senza Sostegni TE e senza BA**

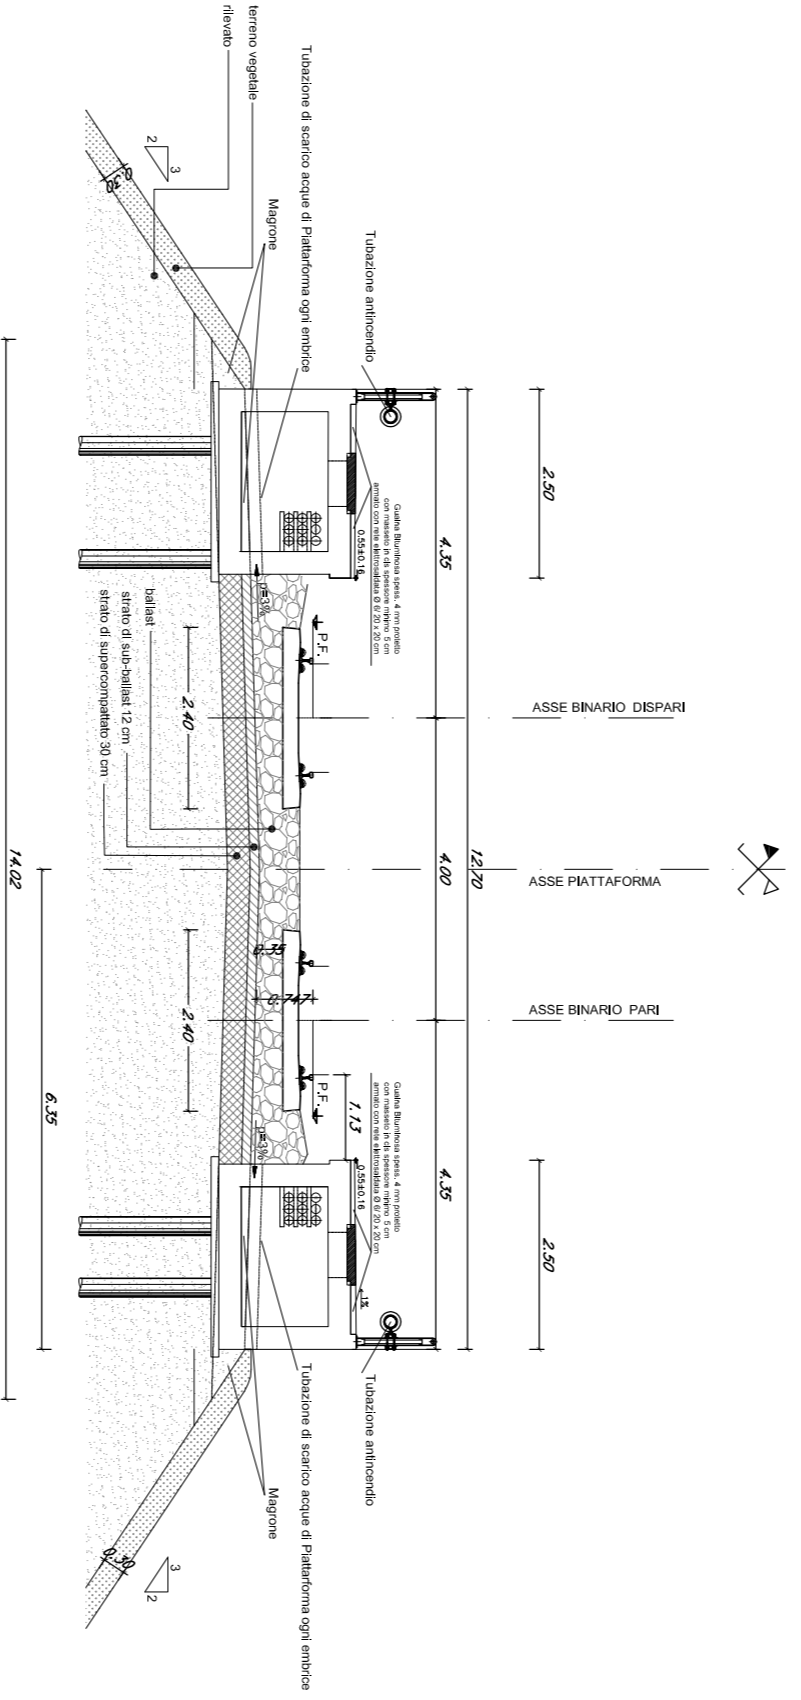


**Sezione Tipo in Trincea FFP-Marciapiede collegamento galleria
senza BA e senza sostegni TE**

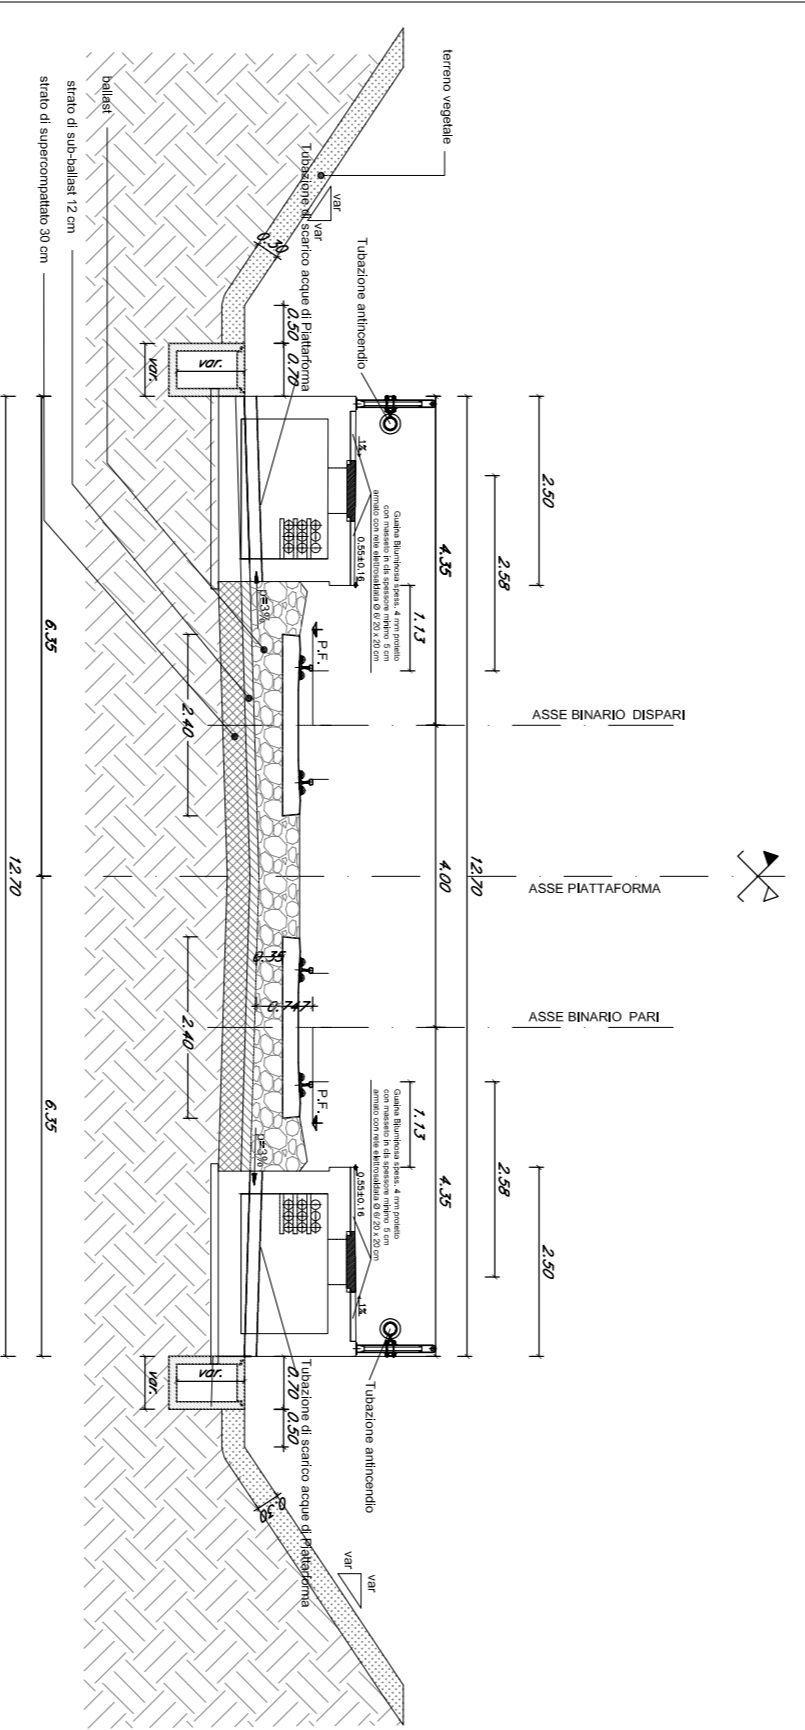

**Sezione Tipo in Trincea FFP-Marciapiede collegamento galleria
senza BA e senza sostegni TE, con Cassette Idranti UNI 45**

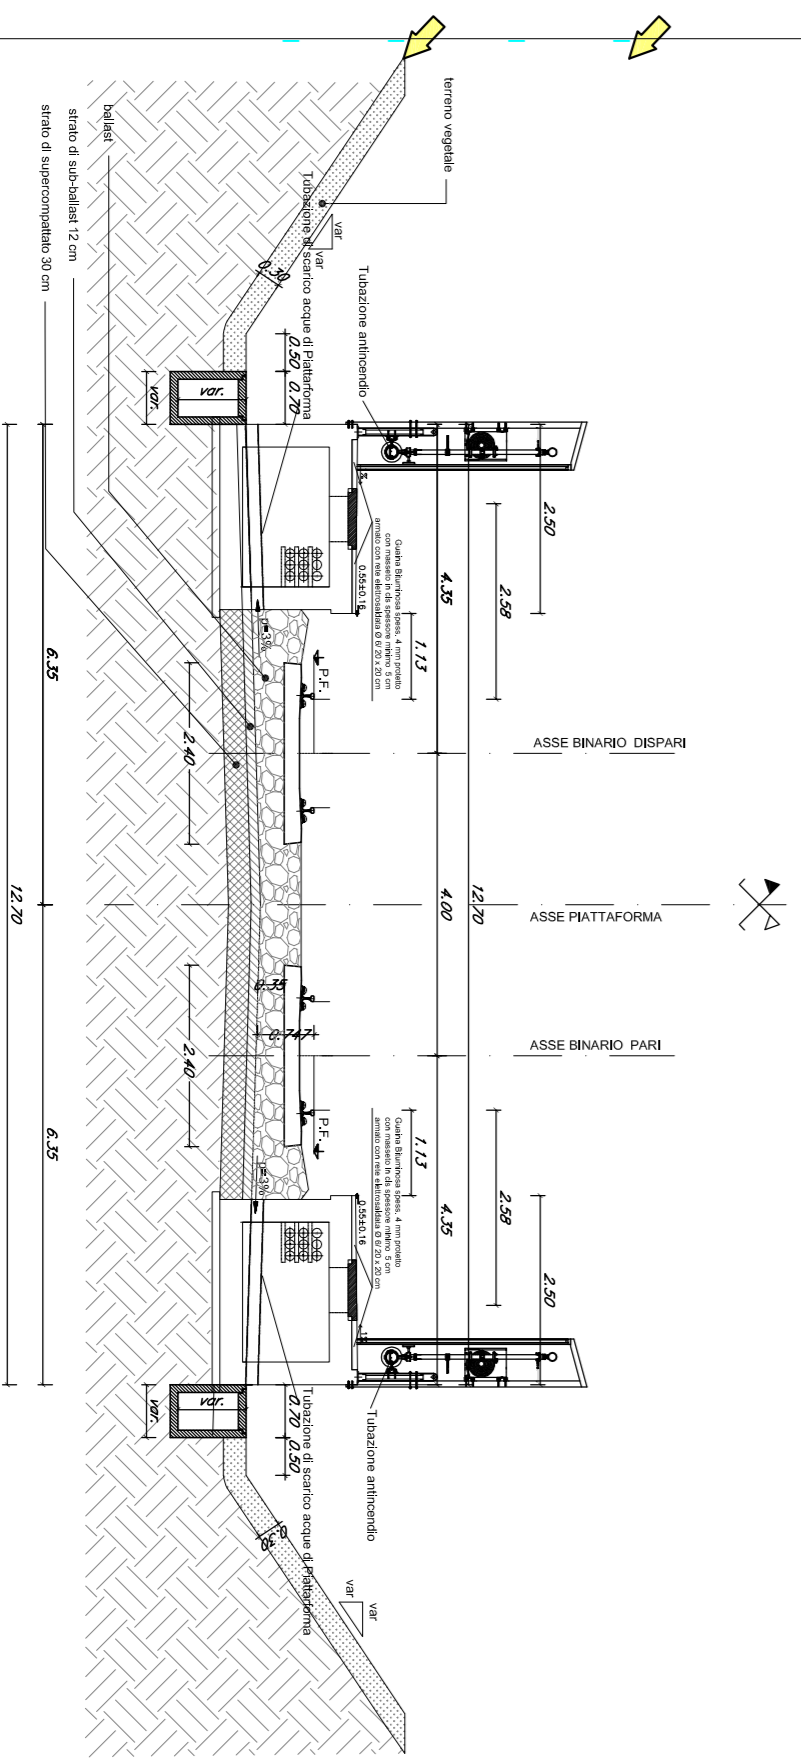

**Sezione Tipo Rilevato FFP-Marciapiede collegamento galleria
Con Sostegni TE e senza BA**

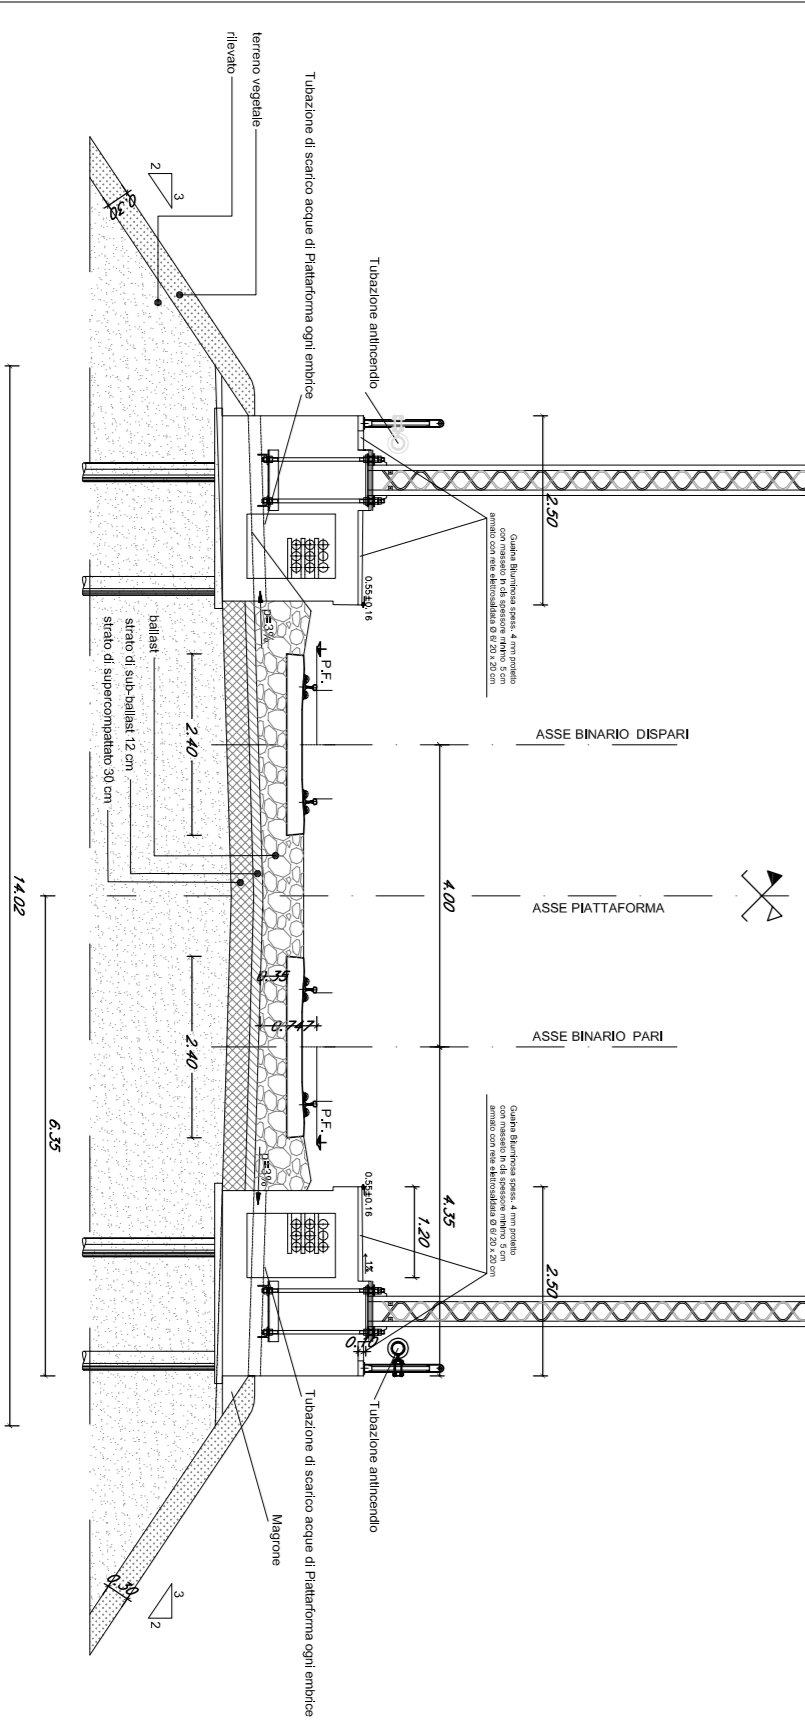

IL PRESENTE ELABORATO È RELATIVO AI FABBRICATI TECNOLOGICI PGEP FUMEREDDO, CALATABIANO, ALCANTARA ED INTERCONNESSIONE LETOJANNI
L'ELABORATO È RAPPRESENTATIVO DEL SOLO IMPIANTO FFP, MENTRE PER GLI ALTRI IMPIANTI E PER GLI ASPETTI ARCHITETTONICI SI RIMANDA AI RELATIVI SPECIFICI ELABORATI.

COMMITTENTE:



PROGETTAZIONE:



DIRETTRICE FERROVIARIA MESSINA - CATANIA - PALERMO
UO IMPIANTI INDUSTRIALI E TECNOLOGICI

PROGETTO DEFINITIVO

RADDOPPIO DELLA TRATTA GIAMPILIERI - FUMEREDDO
Lotto 2: Taormina (e) - Giampileri (e)

Fabbricato tecnologico tipo PGEP e FFP

Fire Fighting Point

Sezione e particolari tipologici:

SCALA:
1:100

COMMESSA LOTTO FASE ENTE TIPO DOC. OPERA/DISCIPLINA PROGR. REV.

RS/2S 02 D 17 WA IT358X 001 A

Rev.	Descrizione	Redatto	Data	Verificato	Data	Approvato	Data	Autorizzato	Data
A	Emissione Esecutiva	V. Benincelli	Genno 2018	S. Micali	Genno 2018	P. Caltano	Genno 2018	A. Falaschi	Genno 2018

File: RS2S_02_017_WA_IT358X_001_A

n. Tab.: 2483