PPM

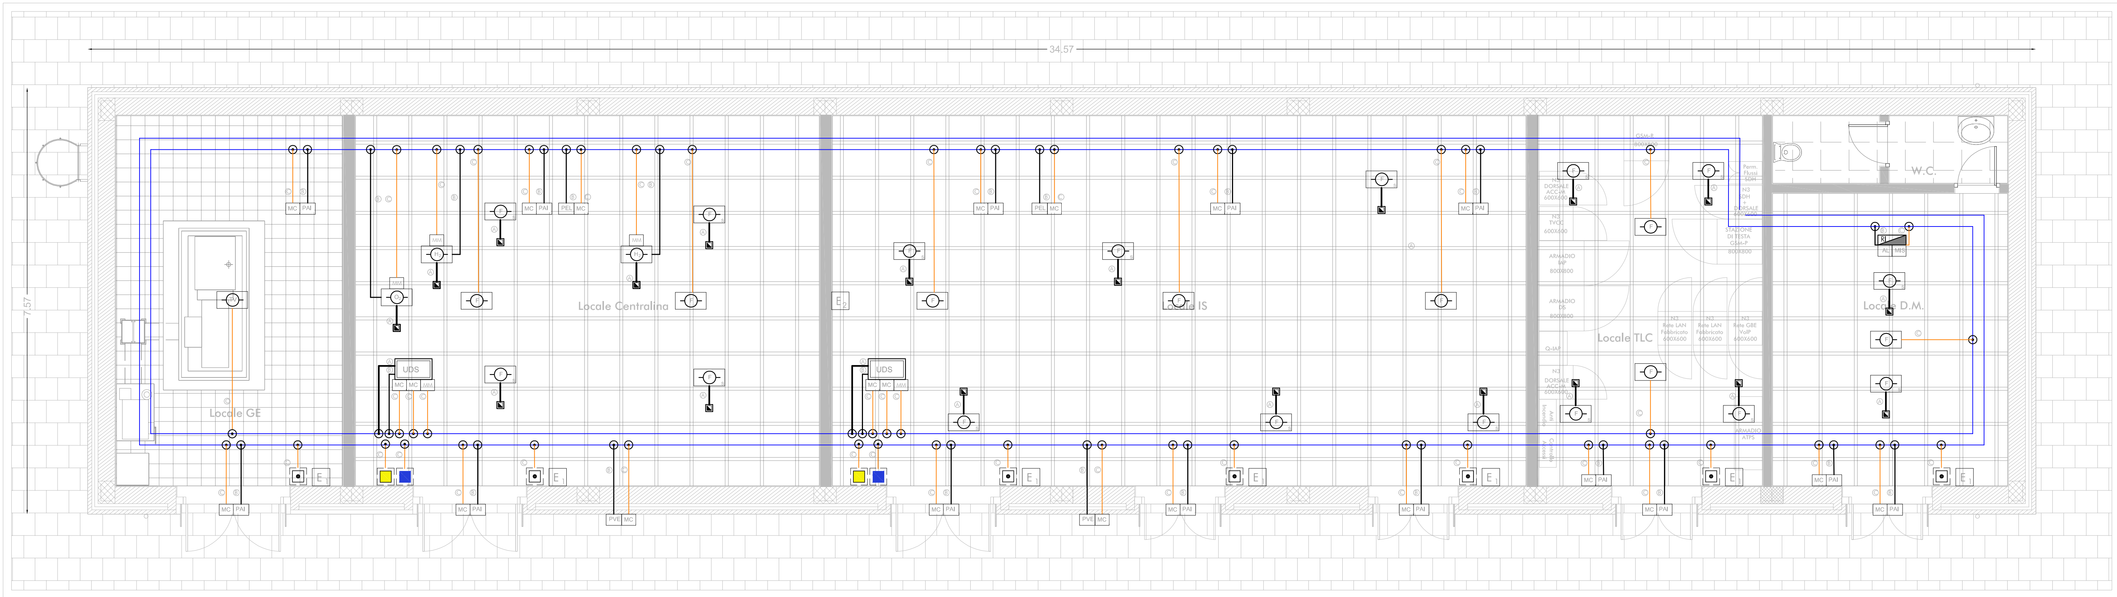

LEGENDA IMPIANTI

- CENTRALE DI RIVELAZIONE INCENDI
- AL — ALIMENTATORE
- MIS — MODULO D'ISOLAMENTO
- RIVELATORE OTTICO DI FUMO
- RIVELATORE OTTICO DI FUMO CONTROSOFFITTO
- RIVELATORE OTTICO DI FUMO SOTTOPAVIMENTO
- RIVELATORE TERMOVELOCIMETRICO
- RIVELATORE DI OSSIGENO — RL — RIVELATORE LINEARE
- RIVELATORE DI IDROGENO
- MC — MODULO COMANDO
- MM — MODULO MONITORAGGIO
- RIPETITORE OTTICO
- PULSANTE MANUALE DI ALLARME INCENDIO
- PULSANTE DI SCARICA MANUALE
- PULSANTE DI ARRESTO SCARICA
- PAI — PANNELLO OTTICO/ACUSTICO "ALLARME INCENDIO"
- PEL — PANNELLO OTTICO/ACUSTICO "EVACUARE IL LOCALE"
- PVE — PANNELLO OTTICO/ACUSTICO "VIETATO ENTRARE"
- UDS — UNITA' DI SPEGNIMENTO INCENDIO
- TUBAZIONE PVC Ø25 — SPOSTAMENTO VERTICALE
- CANALE METALLICO 200X75 mm CHIUSO CON COPERCHIO
- Ⓐ CAVO EN50200,LSZH SEZIONE 2x1,5mmq SEGNALE TWISTATO E SCHERMATO
- Ⓑ CAVO EN50200,LSZH SEZIONE 2x1,5mmq ALIMENTAZIONE
- Ⓒ n°2 CAVI EN50200,LSZH SEZIONE 2x1mmq TWISTATO E SCHERMATO
- E — ESTINTORE A POLVERE 6 kg
- E_2 — POLVERE CARRELLATO 50 kg

-L'ELABORATO È RAPPRESENTATIVO DEL SOLO IMPIANTO DI RIVELAZIONE INCENDI, MENTRE PER GLI ALTRI IMPIANTI E PER GLI ASPETTI ARCHITETTONICI SI RIMANDA AI RELATIVI SPECIFICI ELABORATI.
-IN CORRISPONDENZA DEGLI ATTRAVERSAMENTI DI PARETI O SOLAI DI LOCALI COMPARTIMENTATI AL FUOCO SARA' ADEGUATAMENTE RIPRISTINATA LA COMPARTIMENTAZIONE

- PER IL FABBRICATO PPM DI S. ALESSIO - S. TERESA DI RIVA L'IMPIANTO SARA' ESTESO ANCHE AGLI ADIACENTI FABBRICATI PGEP, ENERGIA TIPO E1 E FERMATA S. ALESSIO (pk 22+820). GLI IMPIANTI A SERVIZIO DEI 4 FABBRICATI SARANNO GESTITI DA UN'UNICA CENTRALINA UBICATA NEL FABBRICATO PPM.
  PER UN DETTAGLIO DELL'ATTREZZAGGIO DEI FABBRICATI PGEP, ENERGIA TIPO E1 E FERMATA S. ALESSIO SI DEMANDA AI RELATIVI SPECIFICI ELABORATI.
- LA FERMATA NIZZA ALÌ VIENE GESTITA DAL PPM ADIACENTE .

-LE TUBAZIONI DI COLLEGAMENTO TRA I FABBRICATI SARANNO REALIZZATE IN CAVIDOTTI INTERRATI COMUNI A TUTTI GLI IMPIANTI A CORRENTI DEBOLI

COMMITTENTE:

RFI RETE FERROVIARIA ITALIANA
GRUPPO FERROVIE DELLO STATO ITALIANE

PROGETTAZIONE:

ITALFERR
GRUPPO FERROVIE DELLO STATO ITALIANE

DIRETTRICE FERROVIARIA MESSINA - CATANIA - PALERMO
UO IMPIANTI INDUSTRIALI E TECNOLOGICI

PROGETTO DEFINITIVO

RADDOPPIO DELLA TRATTA GIAMPILIERI - FIUMEFREDDO
Lotto 02: Taormina (e) - Giampilieri (e)

Fabbricato tecnologico tipo PPM
Impianto Rivelazione Incendi
Layout impiantistico e disposizione apparecchiature PPM

SCALA : 1:50

COMMESSA	LOTTO	FASE	ENTE	TIPO DOC.	OPERA/DISCIPLINA	PROGR.	REV.
RS2S	02	D	17	PB	AI3607	001	A

Revis.	Descrizione	Redatto	Data	Verificato	Data	Approvato	Data	Autorizzato	Data
A	Emissione Esecutiva	V. Iannuzzelli	Gennaio 2018	S. Micali	Gennaio 2018	P. Cofleanno	Gennaio 2018	A. Fallaschi	Gennaio 2018

File: RS2S 02 D 17 PB AI3607 001 A — n. Elab.: 2691