


PLANIMETRIA scala 1:500

CO02 - CANTIERE OPERATIVO E AREA DI CARATTERIZZAZIONE TERRE 25600 mq




PLANIMETRIA GENERALE
Scala 1:2000

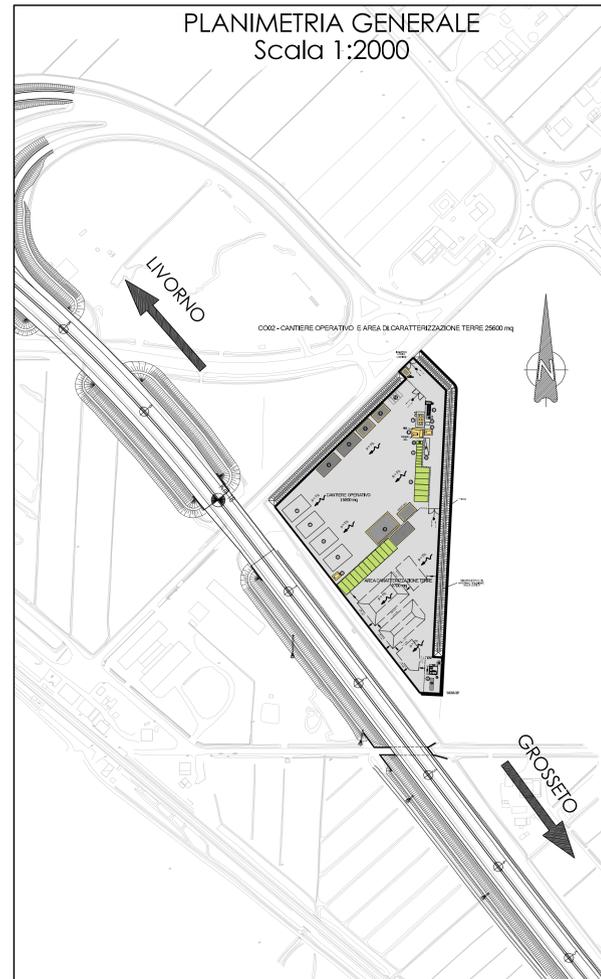


- APPRESTAMENTI DI CANTIERE**
- ① CHIARE OCCULAZIONE CON SEDIMENTAZIONE FINALE, DISOLELUTURA E CORREZIONE DEL PH CON VASCA DI RECUPERO
 - ② BOX UFFICI/CANTIERE
 - ③ PARCHEGGIO AUTOVETTURE
 - ④ SOSTA MEZZI DI CANTIERE
 - ⑤ AREA STOCCAGGIO MATERIALI
 - ⑥ CISTERNA ACQUA
 - ⑦ SERBATOI CARBURANTI < 9 mc
 - ⑧ CONTAINER RIFIUTI
 - ⑨ VASCA LAVAGGIO CANALA AUTOBETONIERA
 - ⑩ LAVAGGIO RUOTE
 - ⑪ PUNTO INCONTRO EMERGENZA 118
 - ⑫ GRUPPI ELETTROGENI IN AMBIENTE INSONORIZZATO
 - ⑬ OFFICINA / DEPOSITO
 - ⑭ BOX LOCALE SPOGLIATOI - WC - RICOVERO
 - ⑮ ALLOGGIO, LAVANDERIA, SPOGLIATOI PER 12 PERSONE
 - ⑯ REFETTORIO 150 PERSONE, CUCINA, ZONA RICREATIVA, SALA FORMAZIONE PERSONALE
 - ⑰ INFERMERIA - SOCCORSO TECNICO V.V.F.F.
 - ⑱ PESA AUTOMEZZI DI CANTIERE
- RECINZIONE IN RETE METALLICA E PALETTI IN FERRO H=2,50
- PIAZZALE IN ASFALTO
- BASAMENTI IN CLS
- DELIMITAZIONE AREE DI SOSTA
- PERCORSI MEZZI DI CANTIERE

PARTICOLARE PAVIMENTAZIONE
Cantiere operativo / Area caratterizzazione terre
Scala 1:20

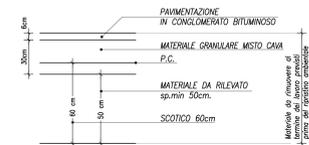

NOTA:
LO SCAVO DEL PIANO DI POSA DEI CAMPI CANTIERE, ESSENDO PROPRIETA' DI TERZI, VIENE ACCANTONATO E RUTILIZZATO A FINE LAVORI PER IL RIPRISTINO ALLO STATO ORIGINALE DELLO STRATO SUPERFICIALE DEI CAMPI STESSI.

PARTICOLARE RECINZIONE METALLICA - SCALA 1:20
misure in mm.

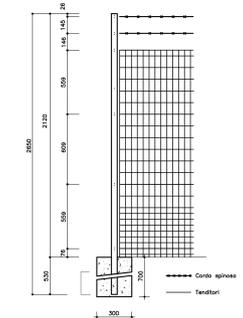

PARTICOLARE DUNA scala 1:100



Società Autostrada Tirrenica p.a.
GRUPPO AUTOSTRADIE PER L'ITALIA S.p.A.
AUTOSTRADA (A12) : ROSIGNANO – CIVITAVECCHIA LOTTO 2

TRATTO: SAN PIETRO IN PALAZZI – SCARLINO
PROGETTO DEFINITIVO
INFRASTRUTTURA STRATEGICA DI PREMINENTE INTERESSE NAZIONALE LE CUI PROCEDURE DI APPROVAZIONE SONO REGOLATE DALL' ART. 161 DEL D.LGS. 163/2006

CN – FASI COSTRUTTIVE E CANTIERIZZAZIONE
AREE DI CANTIERE CAVE DEPOSITI
CO02 – CANTIERE OPERATIVO – AREA
PER LA CARATTERIZZAZIONE DELLE TERRE
PLANIMETRIA LAYOUT DI CANTIERE

IL RESPONSABILE PROGETTAZIONE SPECIALE Gaetano Maffei Pizzetti Ord. Tecn. Prov. Livorno N. 8574 RESPONSABILE UFFICIO CAP		IL RESPONSABILE ITERAZIONE PRELIMINARE SPECIALE Ord. Tecn. Prov. Livorno N. 20113 COORDINATORE GENERALE APS		IL DIRETTORE TECNICO Ing. Maurizio Giamberini Ord. Tecn. Prov. Livorno N. 15433 RESPONSABILE DIREZIONE DALL'OPERA INFRASTRUTTURE	
RIFERIMENTO ILLUSTRATIVO foglio 12/12/1201	AUTORE CAP320	DATA FEBBRAIO 2011	REVISIONE foglio 001		
CONSULENZA A CARICHI spea Ingegneria europea		COORDINATORE GENERALE Ing. Maurizio Giamberini RESPONSABILE UFFICIO/OPS Gaetano Maffei Pizzetti			
RESPONSABILE DI COMMESSA Ing. Michele Pizzetti Ord. Tecn. Prov. Livorno N. 833		VETTO DEL COMMITTENTE SAT		VETTO DEL CONCESSIONARIO SAT	