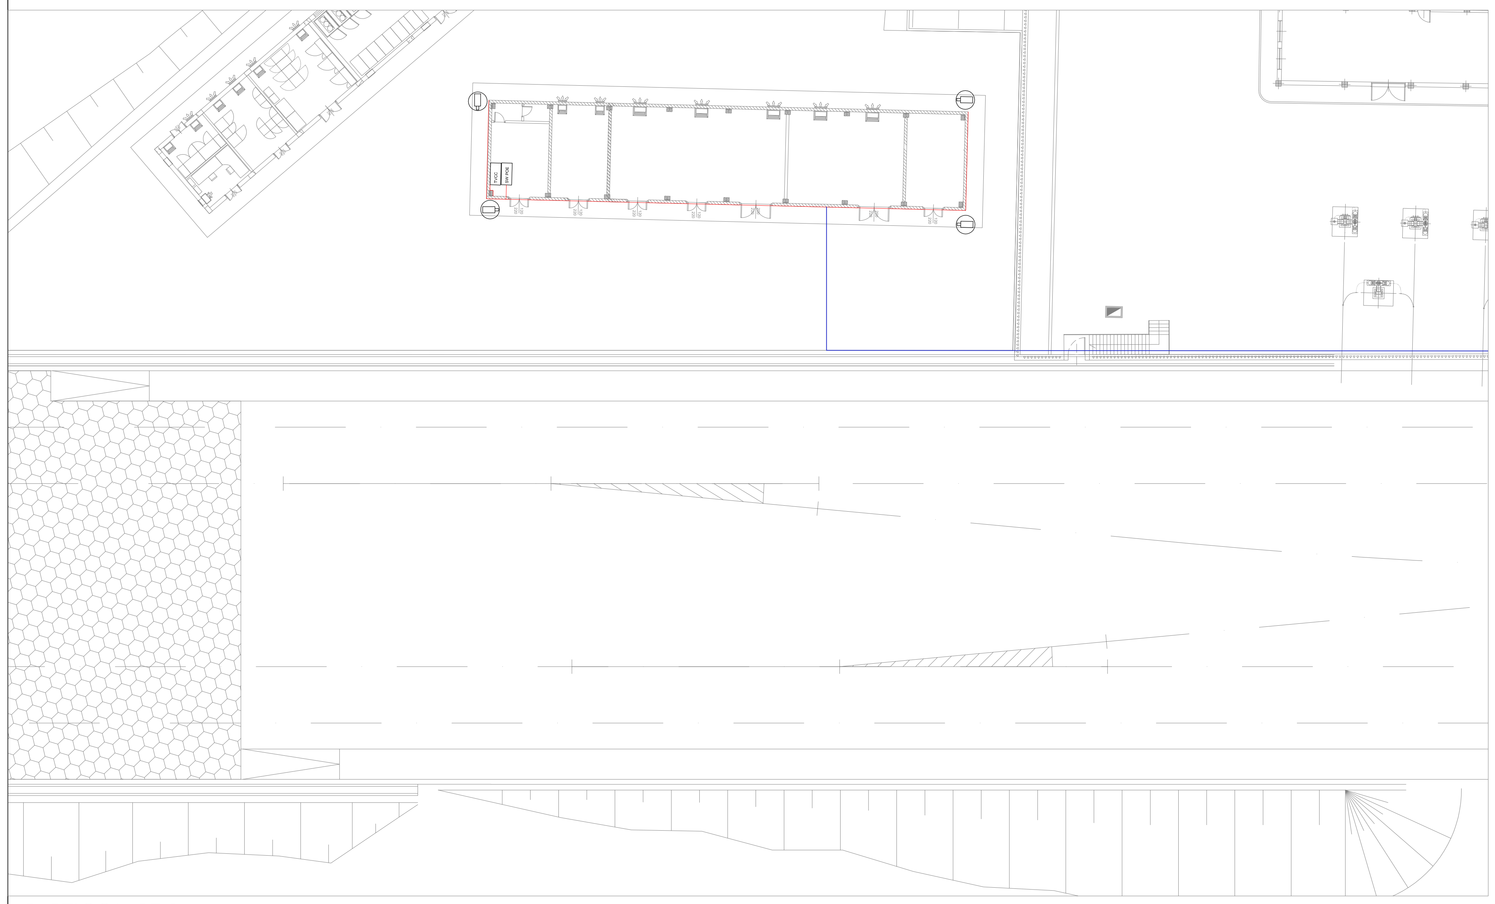

PARTICOLARE 1

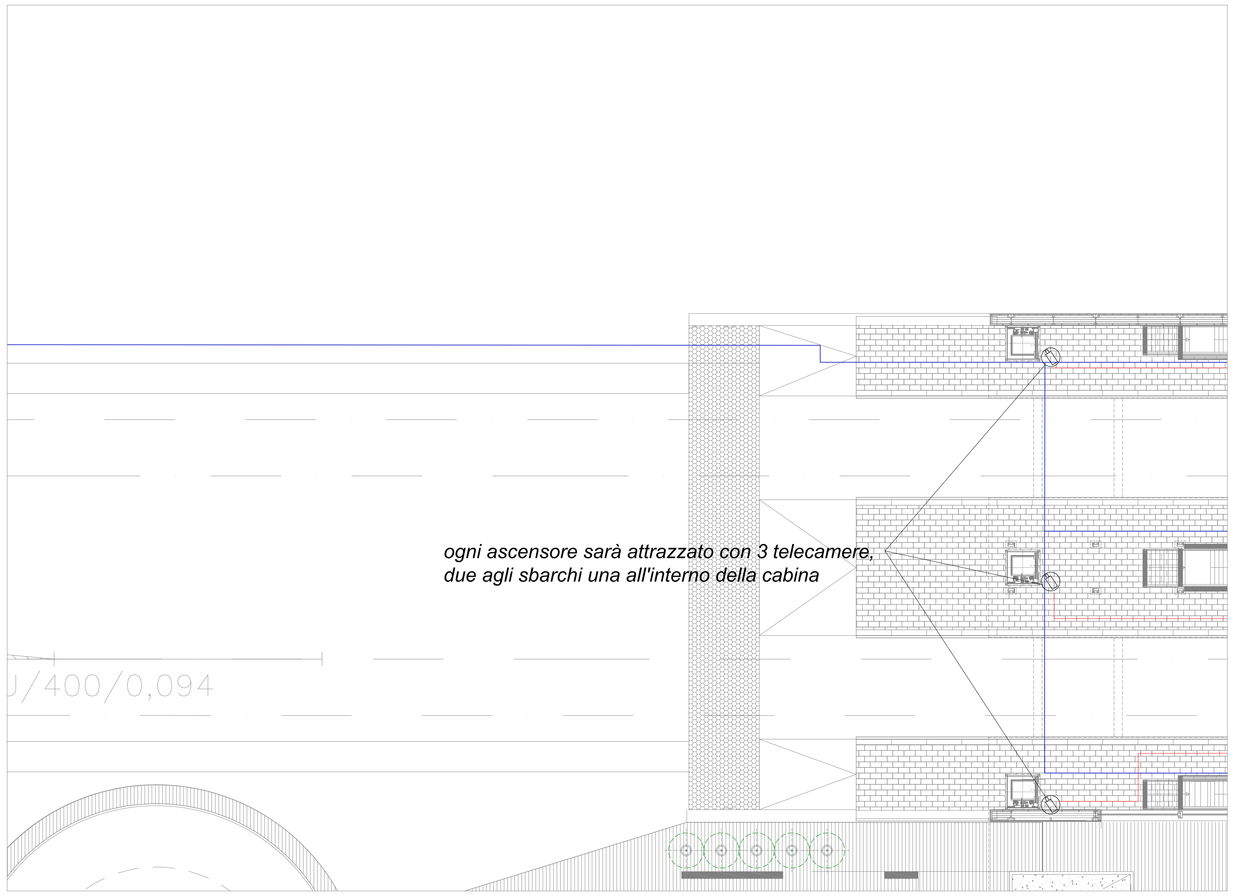

PARTICOLARE 2

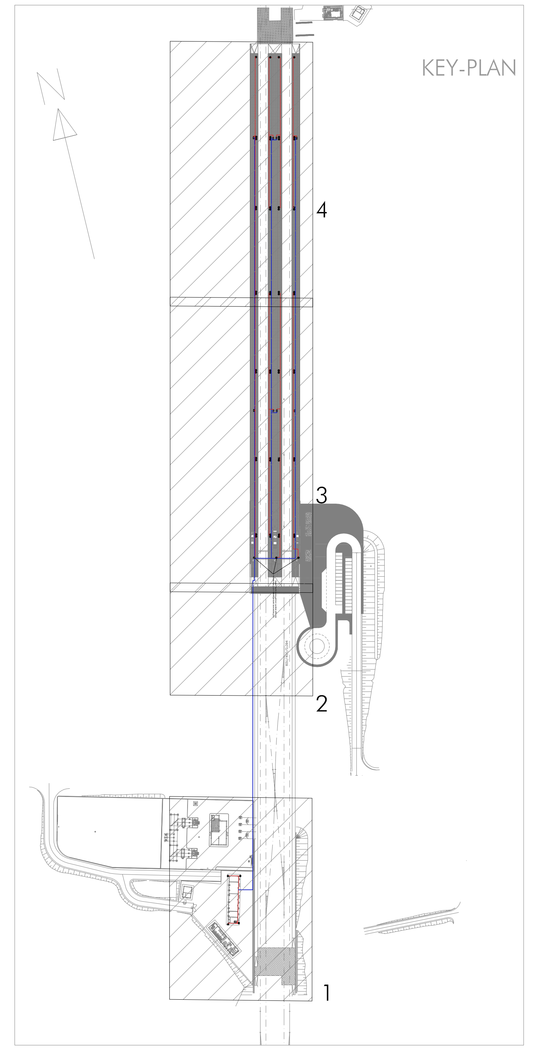

PARTICOLARE 3

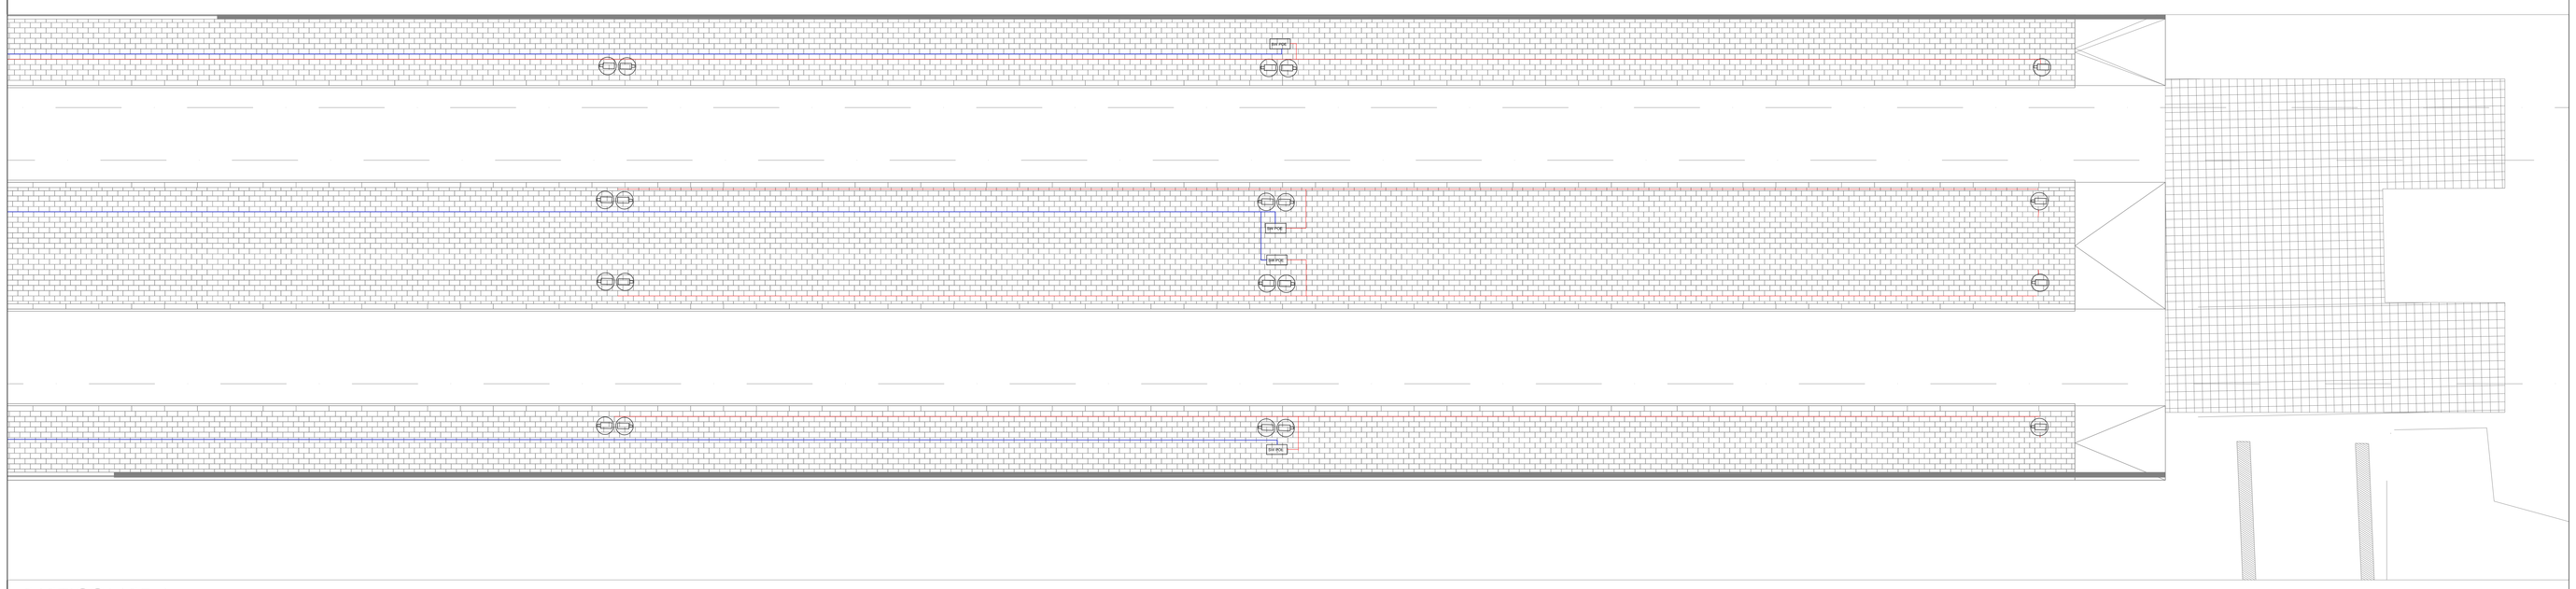

PARTICOLARE 4

LEGENDA IMPIANTI

	TELECAMERA DOME TIPO DAY&NIGHT, CMOS 1/3", RISOLUZIONE 2 Mp, DOTATA DI ILLUMINATORE IR
	CAVO FTP PER TRASMISSIONE DATI ED ALIMENTAZIONE TELECAMERE TRAMITE TECNOLOGIA PoE (POWER OVER ETHERNET)
	CAVO FIBRA OTTICA PER TRASMISSIONE DATI TRA SWITCH POE E CENTRALE TVCC
TVCC	CENTRALE TVCC
SWITCH POE	SWITCH POE

L'ELABORATO È RAPPRESENTATIVO DEL SOLO IMPIANTO TVCC, MENTRE PER GLI ALTRI IMPIANTI E PER GLI ASPETTI ARCHITETTONICI SI RIMANDA AI RELATIVI SPECIFICI ELABORATI.
LE TELECAMERE SARANNO STAFFATE A PARETE, PENSILINA O SU PALINA.

-LE TUBAZIONI DI COLLEGAMENTO TRA I FABBRICATI SARANNO REALIZZATE IN CAVIDOTTI INTERRATI COMUNI A TUTTI GLI IMPIANTI A CORRENTI DEBOLI

COMMITTENTE:

RFI RETE FERROVIARIA ITALIANA
GRUPPO FERROVIE DELLO STATO ITALIANE

PROGETTAZIONE:

ITALFERR
GRUPPO FERROVIE DELLO STATO ITALIANE

DIRETTRICE FERROVIARIA MESSINA - CATANIA - PALERMO
UO IMPIANTI INDUSTRIALI E TECNOLOGICI

PROGETTO DEFINITIVO

RADDOPPIO DELLA TRATTA GIAMPILIERI - FIUMEFREDDO
Lotto 2: Taormina (e) - Giampilieri (e)

Fermata S.Alessio
Impianto TVCC
Layout impiantistico e disposizone apparecchiature

SCALA : 1:200

COMMESSA	LOTTO	FASE	ENTE	TIPO DOC.	OPERA/DISCIPLINA	PROGR.	REV.
RS2S	02	D	17	PP	AN3703	001	A

Revis.	Descrizione	Redatto	Data	Verificato	Data	Approvato	Data	Autorizzato	Data
A	Emissione Esecutiva	V. Iannuccelli	Gennaio 2018	S. Micali	Gennaio 2018	P. Corfesimo	Gennaio 2018	A. Fallaschi	Gennaio 2018

File: RS2S 02 D 17 PP AN3703 001 A — n. Elab.: 2702