




ascensori

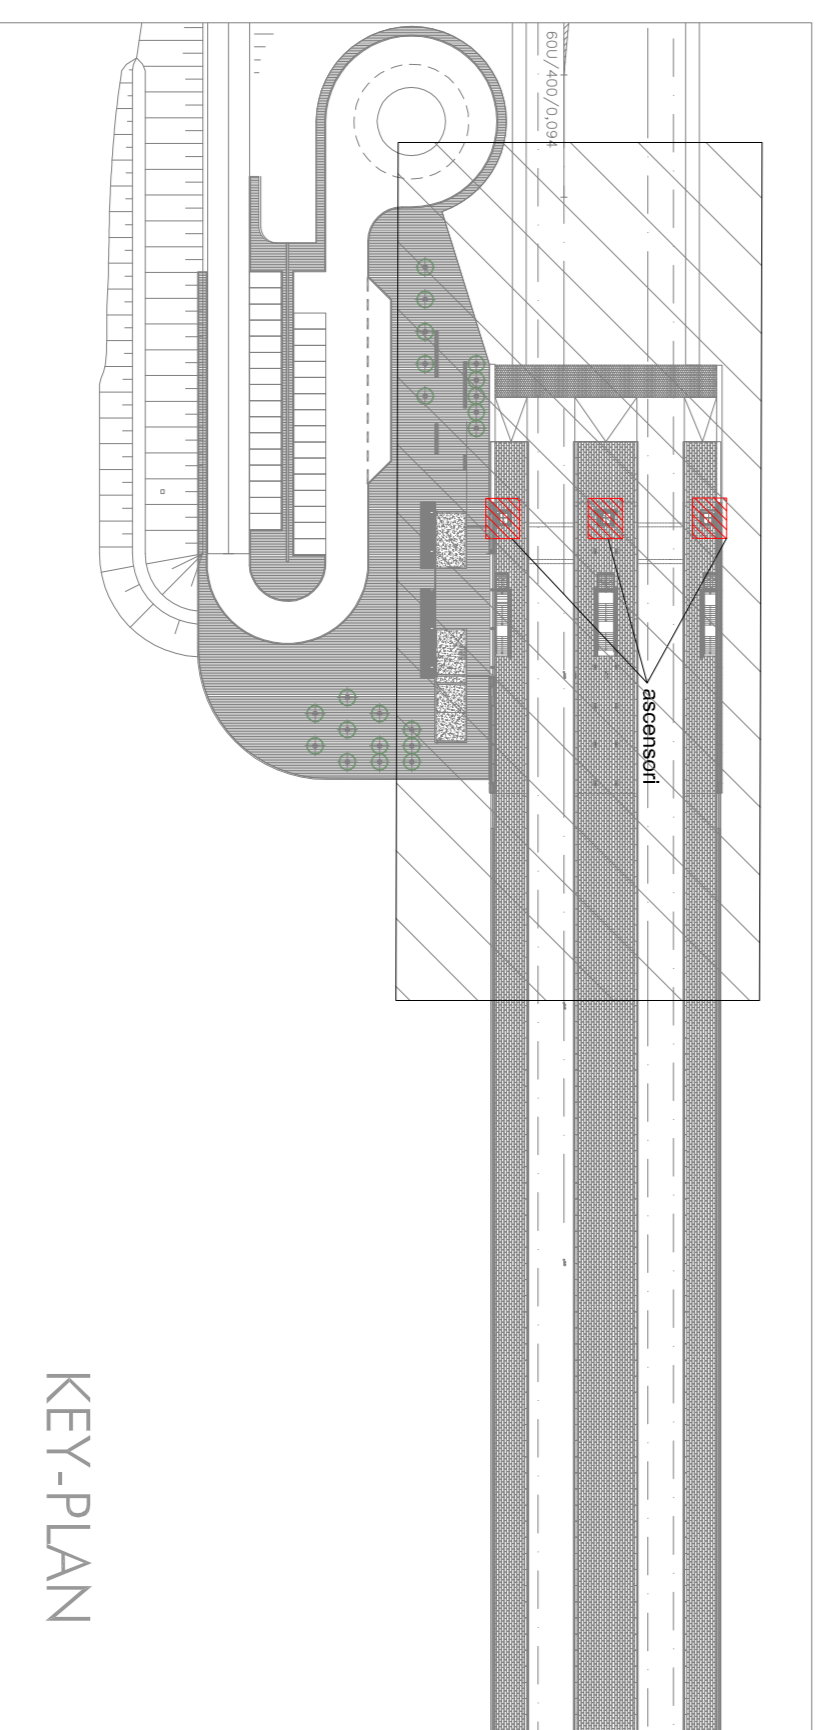

KEY-PLAN

<p>COMITENTE:</p>  									
<p>PROGETTAZIONE:</p> <p><b>DIRETTRICE FERROVIARIA MESSINA - CATANIA - PALERMO</b>  <b>UO IMPIANTI INDUSTRIALI E TECNOLOGICI</b>  <b>PROGETTO DEFINITIVO</b></p> <p><b>RADDOPPIO DELLA TRATTA GIAMPILIERI - FUMEREDDO</b>  <b>Lotto 2: Taormina (e) - Giampilieri (e)</b>  <b>Fermata S. Alessio</b>          Impianto Ascensori          Layout impiantistico e disposizione apparecchiature</p>									
<p>SCALA: 1 : 200</p>									
<p>COMMESSA LOTTO FASE ENTE TIPO DOC. OPERADISCIPLINA PROG. REV.</p> <p>RS2S 01 D 17 P9 IT376X 001 A</p>									
Revis	Descrizione	Redatto	Data	Verificato	Data	Approvato	Data	Autorizzato	Data
A	Emissione Esecutiva	V. Benincelli Gennaio 2018	2018	S. Micali Gennaio 2018	2018	P. Calabrese Gennaio 2018	2018	A. Falaschi Gennaio 2018	2018
<p>File: RS2S_00_01779_RI276X_001_A n. Ediz.: 2/205</p>									