


LEGENDA

- VENTILATORE ASSIATA TRONCA 4-1000PA-PALISSO UNIDIREZIONALE-RESISTENTE 400V/70h
- VERSO DEL PIANO
- CFS CONVERTITORE DI FREQUENZA
- BI INGRESSO DIGITALE
- BI0 USCITA DIGITALE
- BI INGRESSO ANALOGICO
- BI0 USCITA ANALOGICA
- Q_{V-01}/Q_{V-02} QUANDO ELETTRICO A SERVIZIO DEGLI IMPIANTI VENTILAZIONE ALTE PRESSIONE
- Q_{V-01}/Q_{V-02} + UNITA' PERIODICA DI CONTROLLO
- SERBATAIA INTERRAZIONATA
- CENTRALINA DI ELABORAZIONE (VIBRAZIONI)
- TRASDUTTORE DI VIBRAZIONI
- SILENZIATORE A SEPTI PAVASASSERENTI
- SII

CENTRALE DI VENTILAZIONE

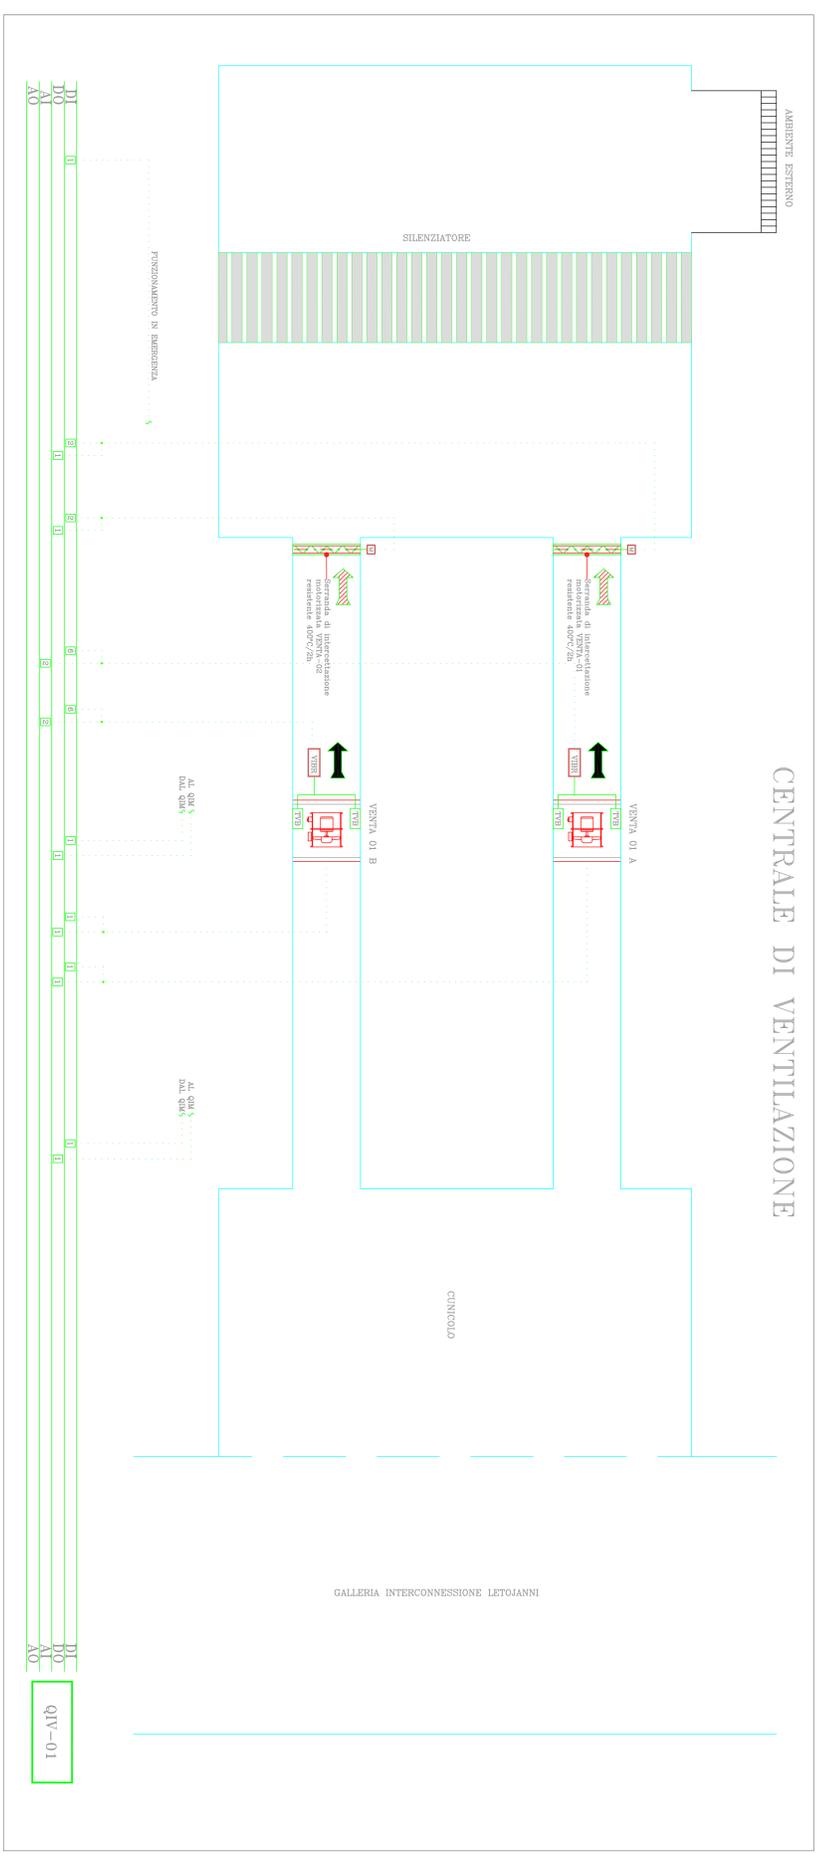

qiv-01

COMMENTI:



PROGETTAZIONE:
ITALFER
 GRUPPO FERROVIE DELLO STATO ITALIANE

**DIRETTRICE FERROVIARIA MESSINA - CATANIA - PALERMO
 UO IMPIANTI INDUSTRIALI E TECNOLOGICI**
PROGETTO DEFINITIVO

RADOPPIO DELLA TRATTA GIAMPILIERI - FIUMEFREDDO
Lotto 2: Tiorinina (e) - Giampileri (e)

Fabbricato tecnologico Energia Ez e centrali di ventilazione esterne
 Impianto Controllo Fumi - Centrale disconnessione lumi interconnessione Letojanni
 Schema funzionale

SCALA: 1:1

COMMESSA	LOTTO	FASE	ENTE	TITOLO	DOC.	OPERAZIONE	PROCC.	REV.
RS23	02	17	08	A14009	001	B		

Rev.	Descrizione	Redatto	Data	Verificato	Data	Approvato	Data
A	Emissione Esecutivo	V. Scuderi	14/02/2017	S. Venti	14/02/2017	F. Calabrese	14/02/2017
B	Emissione Funzionario	F. De...	14/02/2017	S. Venti	14/02/2017	S. Calabrese	14/02/2017

File: 025123113M_A0001_02118 N. 1044_27114