


## FABBRICATO E2

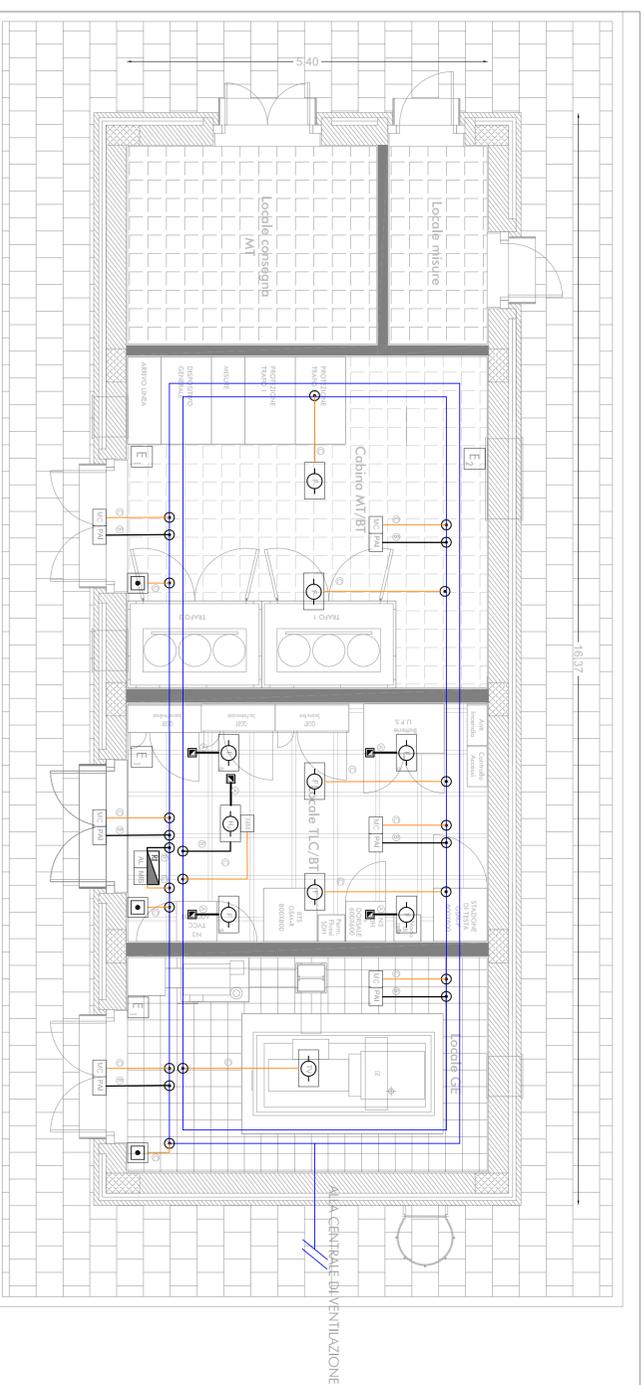

## LEGENDA IMPIANTI

	CENTRALE DI RILEVAZIONE INCENDI
	ALIMENTATORE
	MODULO DISALARMAMENTO
	RELEVATORE OTTICO DI FUMO
	RELEVATORE OTTICO DI FUMO CONTROSOFFITO
	RELEVATORE OTTICO DI FUMO SOTTOPAVIMENTO
	RELEVATORE TERMOCALOMETRICO
	RELEVATORE DI OSSIGENO
	RELEVATORE DI IDROGENO
	RELEVATORE LINGUARE
	MODULO COMANDO
	MODULO MONITORAGGIO
	RELEVATORE OTTICO
	PULSANTE MANUALE DI ALLARME INCENDIO
	PULSANTE DI SCARICA MANUALE
	PULSANTE DI ARRESTO SCARICA
	PANNELLO OTTICO/ACUSTICO ALLARME INCENDIO
	PANNELLO OTTICO/ACUSTICO BACUCARE IL LOCALE
	PANNELLO OTTICO/ACUSTICO VIETATO ENTRARE
	UNITA' DI SPERIMENTAZIONE INCENDIO
	TUBAZIONE INC 02/5
	SPAZIAMENTO VERTICALE
	CANALE METALLICO 200X75 mm CHIUSO CON COPRICHIO
	CMO EN50200.1.SZH SEZIONE 2X1.5mm SEGNALE TRAMISTATO E SCHEMATO
	CMO EN50200.1.SZH SEZIONE 2X1.5mm ALIMENTAZIONE
	CMO EN50200.1.SZH SEZIONE 2X1.5mm TRAMISTATO E SCHEMATO
	ESTINTORE A PULVERE 6 kg
	POVERE CARRELLATO 50 kg

COMMITENTE:

**RFI**  
RETE FERROVIARIA ITALIANA  
GRUPPO FERROVIE DELLO STATO ITALIANE

PROGETTAZIONE:

**ITALFERR**  
GRUPPO FERROVIE DELLO STATO ITALIANE

**DIRETTRICE FERROVIARIA MESSINA - CATANIA - PALERMO**  
**UNO IMPIANTI INDUSTRIALI E TECNOLOGICI**

PROGETTO DEFINITIVO

**RADDOPPIO DELLA TRATTA GIAMPILIERI - FIMMEREDDO**  
**Lotto 2: Taormina (e) - Giampilateri (e)**

**Fabbricato tecnologico Energia E2 e centrali ventilazione esterne**  
Impianto Rivelazione Incendi

Layout impiantistico fabbricato E2 e centrale disconnessione turni galleria Quali

SCALA: 1:50

COMMESSA LOTTO FASE ENTE TIPO DOC. OPERA/DISCIPLINA PROG. REV.

RSZS	02	D	17	PB	A14007	002	A
------	----	---	----	----	--------	-----	---

Rev.	Descrizione	Redatto	Data	Verificato	Data	Approvato	Data	Autore/Rev.	Data
A	Emissione Esecutivo	V. Brunelli	Genno 2018	R. L.	Genno 2018	P. Calabrese	Genno 2018	A. Falducci	Genno 2018

File: RSZS 02 D 17 PB PB007 002 A

n. Ediz.: 277