
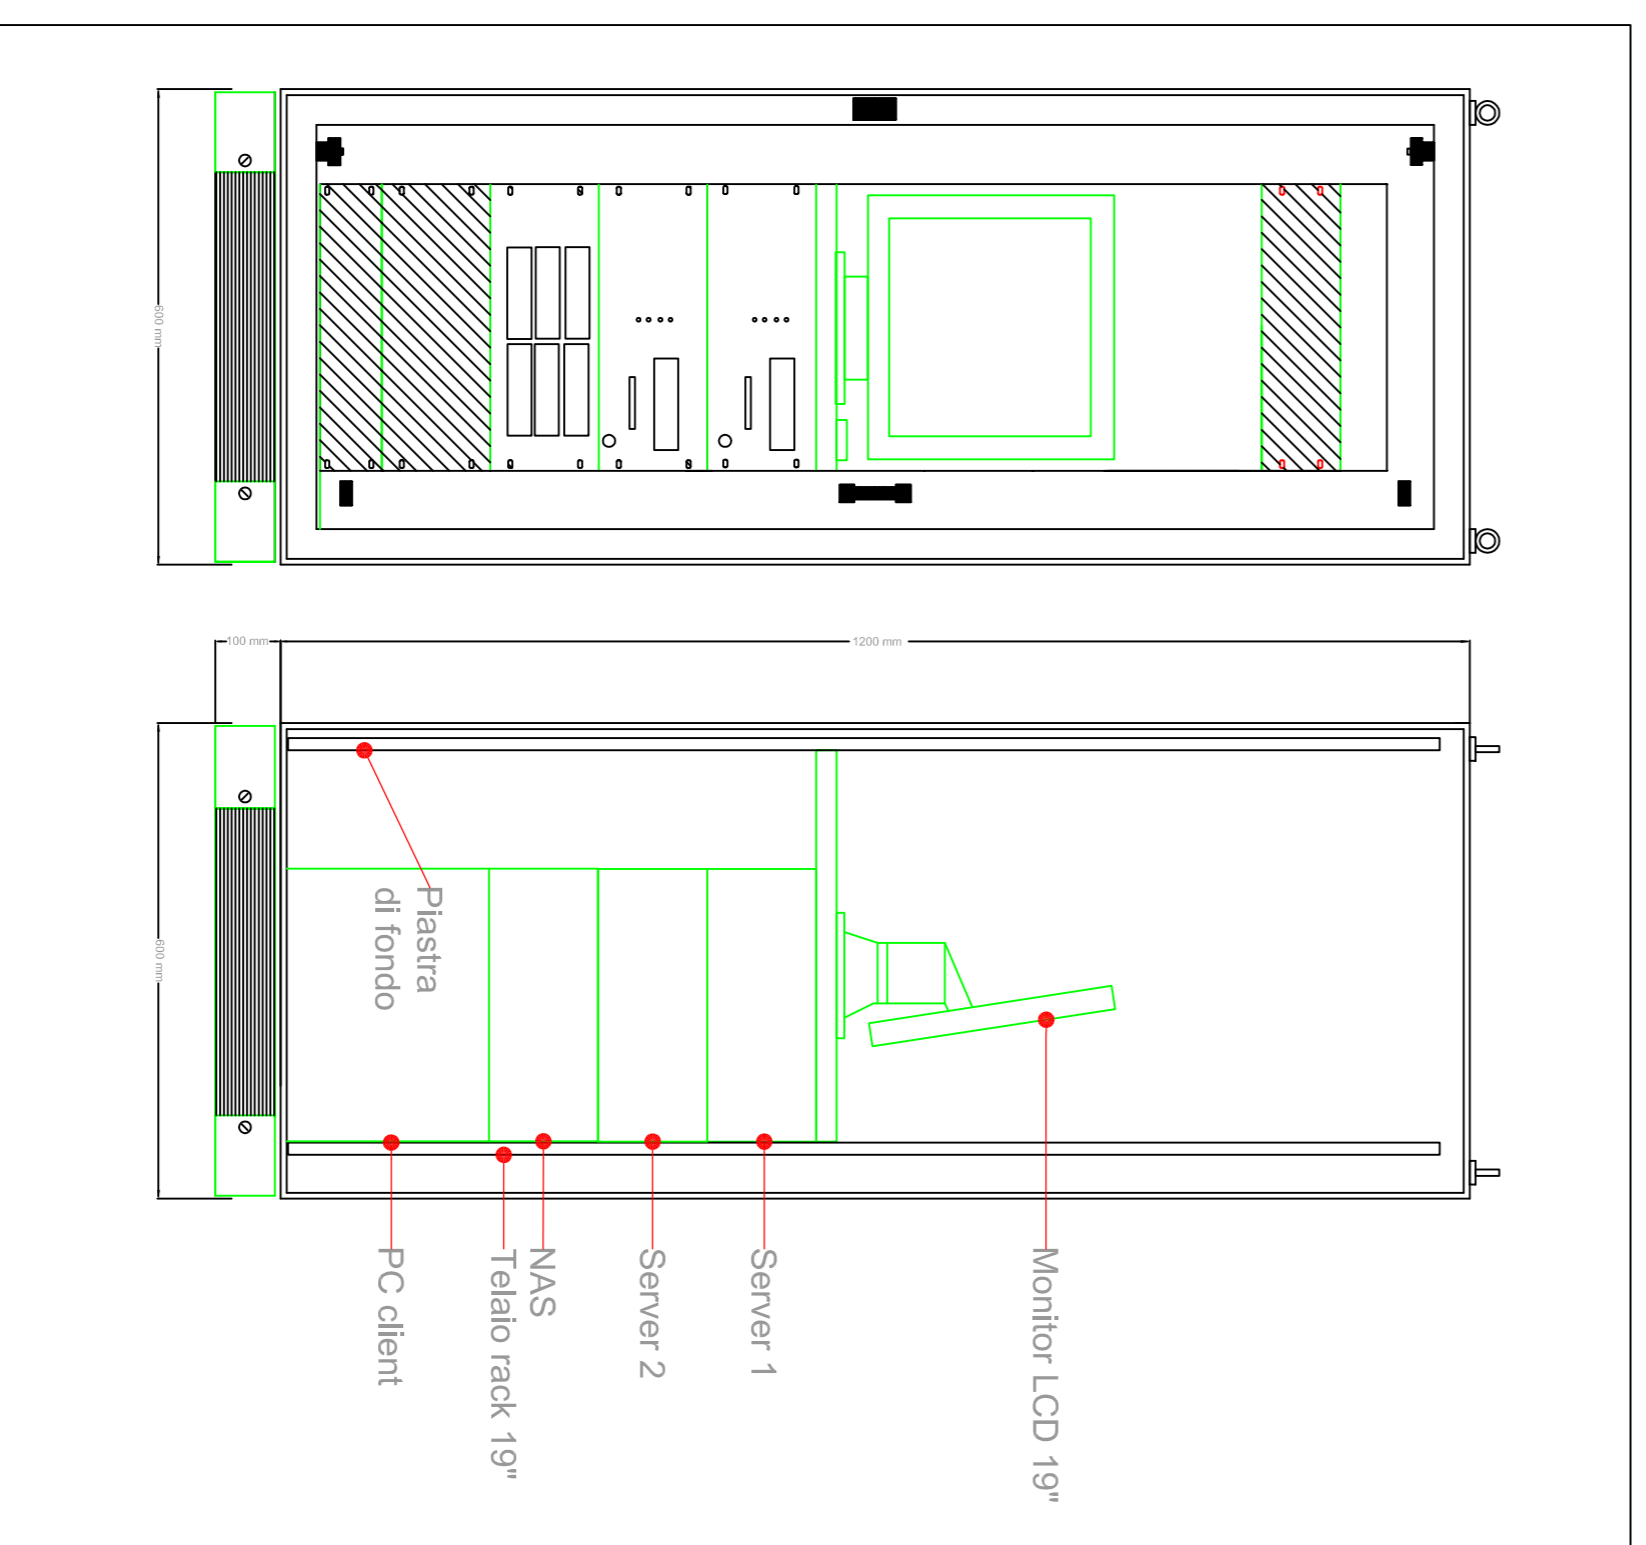


SCHEMA TIPOLOGICO IMPIANTO TVCC

ARMADIO RACK 19" TVCC

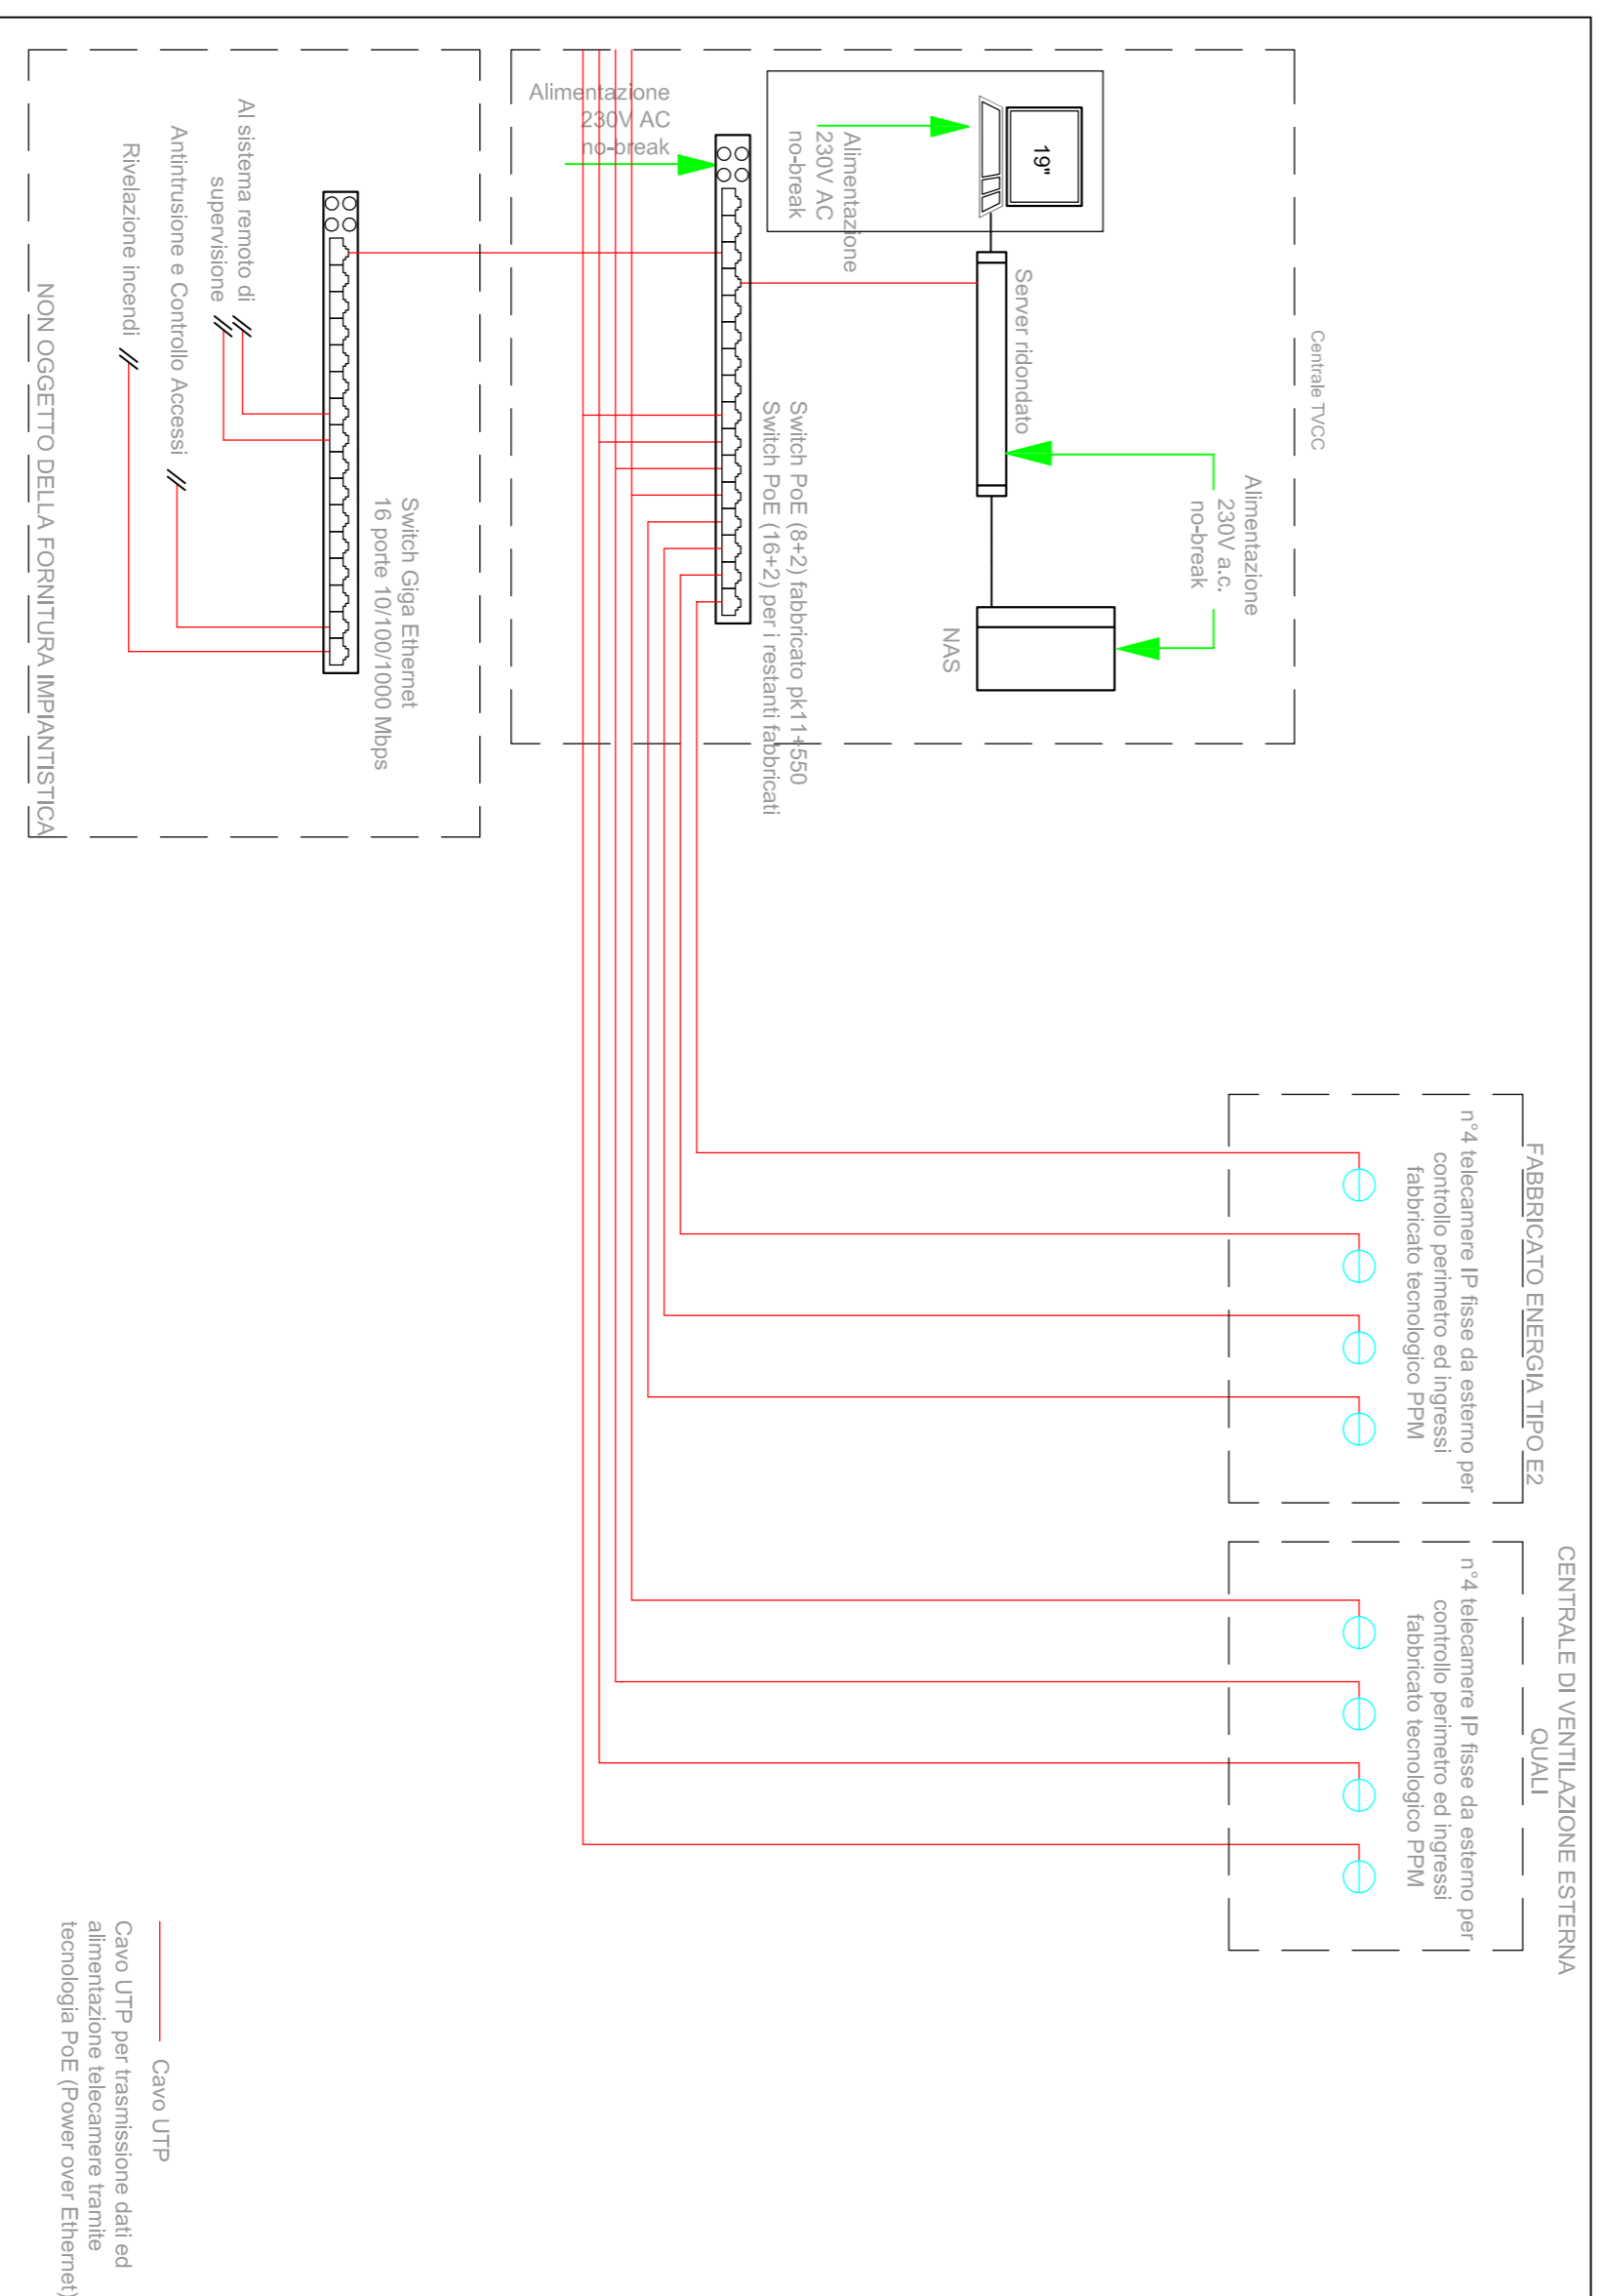

LEGENDA

	TELECAMERA IP PoE DA ESTERNO DOTATA DI ILLUMINATORE IR
NAS	NETWORK ATTACHED STORAGE
Switch PoE	SWITCH PER ALIMENTAZIONE E SEGNALE TELECAMERE - TECNOLOGIA PoE
	TUBAZIONE PVC Ø=25mm - Alimentazione e Trasmissione Dati Cavo Ethernet UTP

COMMITTENTE:

PROGETTAZIONE:

RAI
GRUPPO FERROVIE DELLO STATO ITALIANE

ITALFERR
GRUPPO FERROVIE DELLO STATO ITALIANE

DIRETTRICE FERROVIARIA MESSINA - CATANIA - PALERMO
 UO IMPIANTI INDUSTRIALI E TECNOLOGICI

PROGETTO DEFINITIVO

RADDOPPIO DELLA TRATTA GIAMPILIERI - FUMEREDDO
 Lotto 2: Taormina (e) - Giampileri (e)

Fabbricato tecnologico Energia E2 e centrali ventilazione esterne
 Impianto TVCC

Schema funzionale e tipologici di installazione

SCALA: 1:100

COMMESSA LOTTO FASE ENTE TIPO DOC. OPERADISCIPLINA PROG. REV.

RS/2S 02 D 17 DX AN41003 001 B

Rev.	Descrizione	Redatto	Data	Verificato	Data	Approvato	Data	Autorizzato	Data
A	Emissione Esecutivo	V. Benincelli	30/09/2017	S. Micali	30/09/2017	P. Calabrese	30/09/2017	A. Falaschi	Genno 2018
B	Emissione Esecutivo	V. Benincelli	30/09/2018	S. Micali	30/09/2018	P. Calabrese	30/09/2018	A. Falaschi	Genno 2018

File: k525_00_017_0X_AN41003_001_8 n. Fibra: 3722

ELABORATO È RAPPRESENTATIVO DEL SOLO IMPIANTO TVCC, MENTRE PER GLI ALTRI IMPIANTI E PER GLI ASPETTI ARCHITETTONICI SI RIMANDA AI RELATIVI SPECIFICI ELABORATI.