



PLANIMETRIA scala 1:500

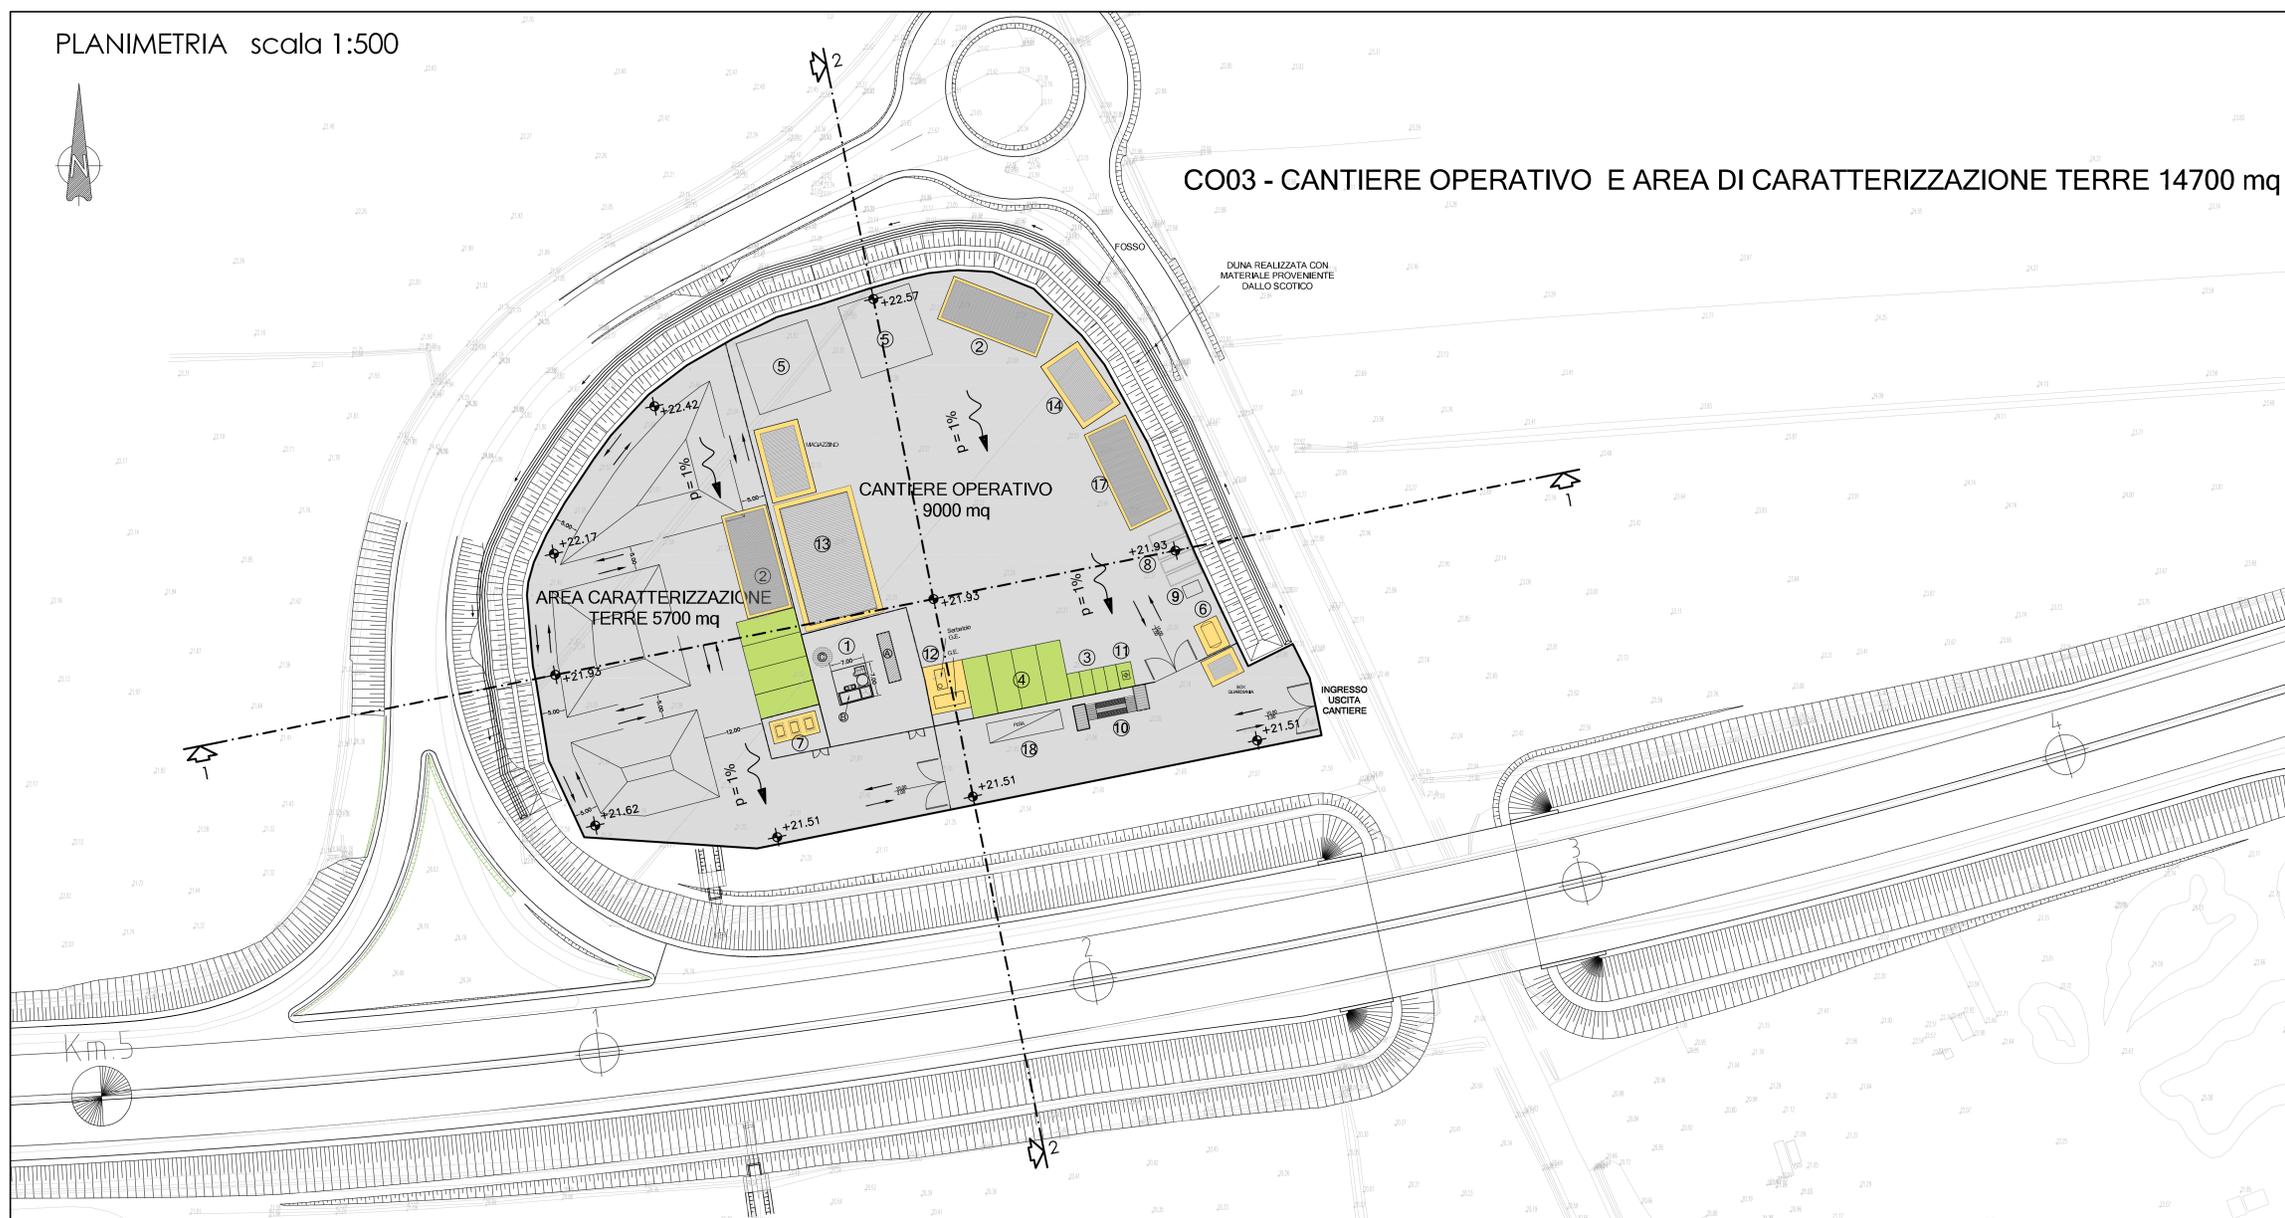


CO03 - CANTIERE OPERATIVO E AREA DI CARATTERIZZAZIONE TERRE 14700 mq



- APPRETTAMENTI DI CANTIERE**
- ① CHIARIFLOCCULAZIONE CON SEDIMENTAZIONE FINALE, DISOLEATURA E CORREZIONE DEL PH CON VASCA DI RECUPERO
 - ② BOX UFFICI/CANTIERE
 - ③ PARCHEGGIO AUTOVETTURE
 - ④ SOSTA MEZZI DI CANTIERE
 - ⑤ AREA STOCCAGGIO MATERIALI
 - ⑥ CISTERNA ACQUA
 - ⑦ SERBATOI CARBURANTI < 9 mc
 - ⑧ CONTAINER RIFIUTI
 - ⑨ VASCA LAVAGGIO CANALA AUTOBETONIERA
 - ⑩ LAVAGGIO RUOTE
 - ⑪ PUNTO INCONTRO EMERGENZA 118
 - ⑫ GRUPPI ELETTROGENI IN AMBIENTE INSONORIZZATO
 - ⑬ OFFICINA / DEPOSITO
 - ⑭ BOX LOCALE SPOGLIATOI - WC - RICOVERO
 - ⑮ ALLOGGIO, LAVANDERIA, SPOGLIATOI PER 12 PERSONE
 - ⑯ REFETTORIO 150 PERSONE, CUCINA, ZONA RICREATIVA, SALA FORMAZIONE PERSONALE
 - ⑰ INFERMERIA - SOCCORSO TECNICO VV.FF.
 - ⑱ PESA AUTOMEZZI DI CANTIERE
- RECINIZIONE IN RETE METALLICA E PALETTI IN FERRO H=2.50
- PIAZZALE IN ASFALTO
- BASAMENTI IN CLS
- DELIMITAZIONE AREE DI SOSTA
- PERCORSI MEZZI DI CANTIERE

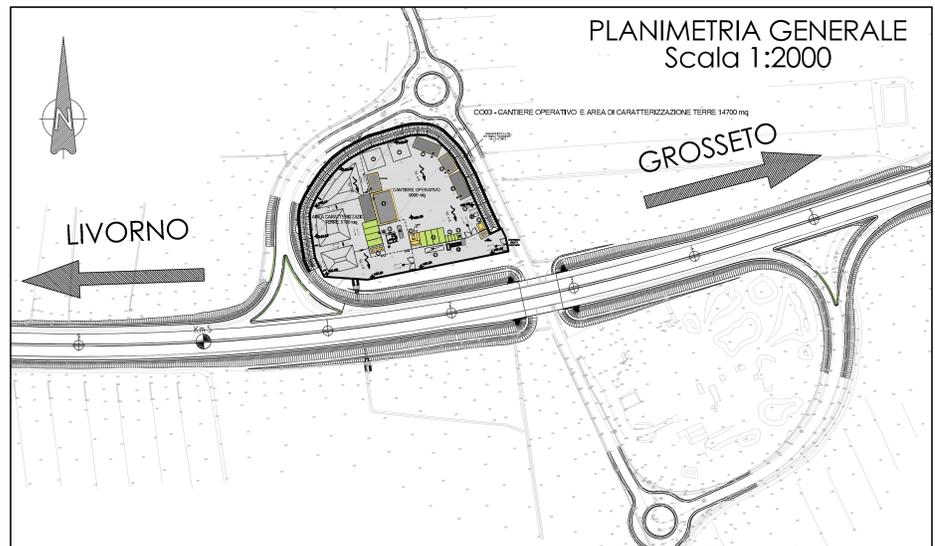


PARTICOLARE PAVIMENTAZIONE
Cantiere operativo / Area caratterizzazione terre
Scala 1:20

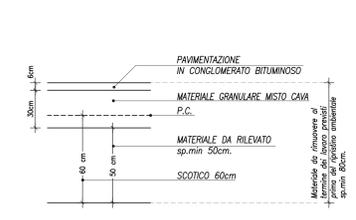


NOTA:
LO SCANDO DEL PIANO DI POSA DEI CAMPI CANTIERE, ESSENDO PROPRIETA' DI TERZI, VIENE ACCANTONATO E RITRILIZZATO A FINE LAVORI PER IL RITORNO ALLO STATO ORIGINALE DELLO STRATO SUPERFICIALE DEI CAMPI STESSI.

PARTICOLARE RECINIZIONE METALLICA - SCALA 1:20
misure in mm.

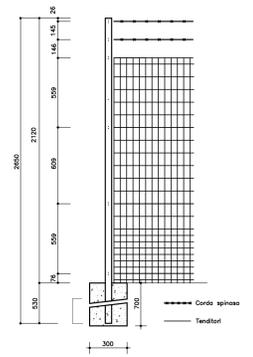

PARTICOLARE DUNA scala 1:100

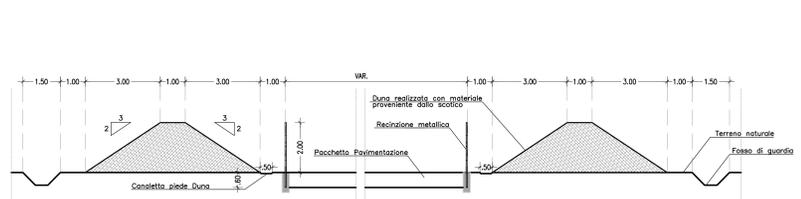

SAT Società Autostrada Tirrenica p.A.
GRUPPO AUTOSTRADALE PER L'ITALIA S.p.A.

**AUTOSTRADA (A12) : ROSIGNANO – CIVITAVECCHIA
LOTTO 2**

TRATTO: SAN PIETRO IN PALAZZI – SCARLINO
PROGETTO DEFINITIVO

INFRASTRUTTURA STRATEGICA DI PREMINENTE INTERESSE
NAZIONALE LE CUI PROCEDURE DI APPROVAZIONE SONO REGOLATE
DALL' ART. 161 DEL D.LGS. 163/2006

CN – FASI COSTRUTTIVE E CANTIERIZZAZIONE

AREE DI CANTIERE CAVE DEPOSITI
CO03 – CANTIERE OPERATIVO E AREA
PER LA CARATTERIZZAZIONE DELLE TERRE
PLANIMETRIA LAYOUT DI CANTIERE

IL RESPONSABILE PROGETTAZIONE SPECIALISTICA Geom. Maurizio Pirebani Dir. Geom. Prov. Milano N. 8074 RESPONSABILE UFFICIO CAP		IL RESPONSABILE INTERAZIONE PROIEZIONE SPECIALISTICA Ing. Assessorato ARF Dir. Pogg. Milano N. 10015 COORDINATORE GENERALE APS		IL DIRETTORE TECNICO Ing. Maurizio Torrali Dir. Pogg. Milano N. 16492 RESPONSABILE DIREZIONE SVILUPPO INFRASTRUTTURE	
ELABORATO 12/12/2011	APPROVATO 12/12/2011	CAP 330	DATA FEBBRAIO 2011	REVISIONE n. 001	SOGLIA VARIE
CONFESSIONE EUROPEA ingegneria europea		COORDINATORE GENERALE Geom. Maurizio Pirebani		RESPONSABILE UFFICIO CAP Geom. Maurizio Pirebani	

RESPONSABILE DI CONFERMA: Ing. Michele Pirebani, Dir. Ingg. Anversa N. 933

VEDO DEL COMMITTENTE: SAT

VEDO DEL CONCESSIONARIO: SAT