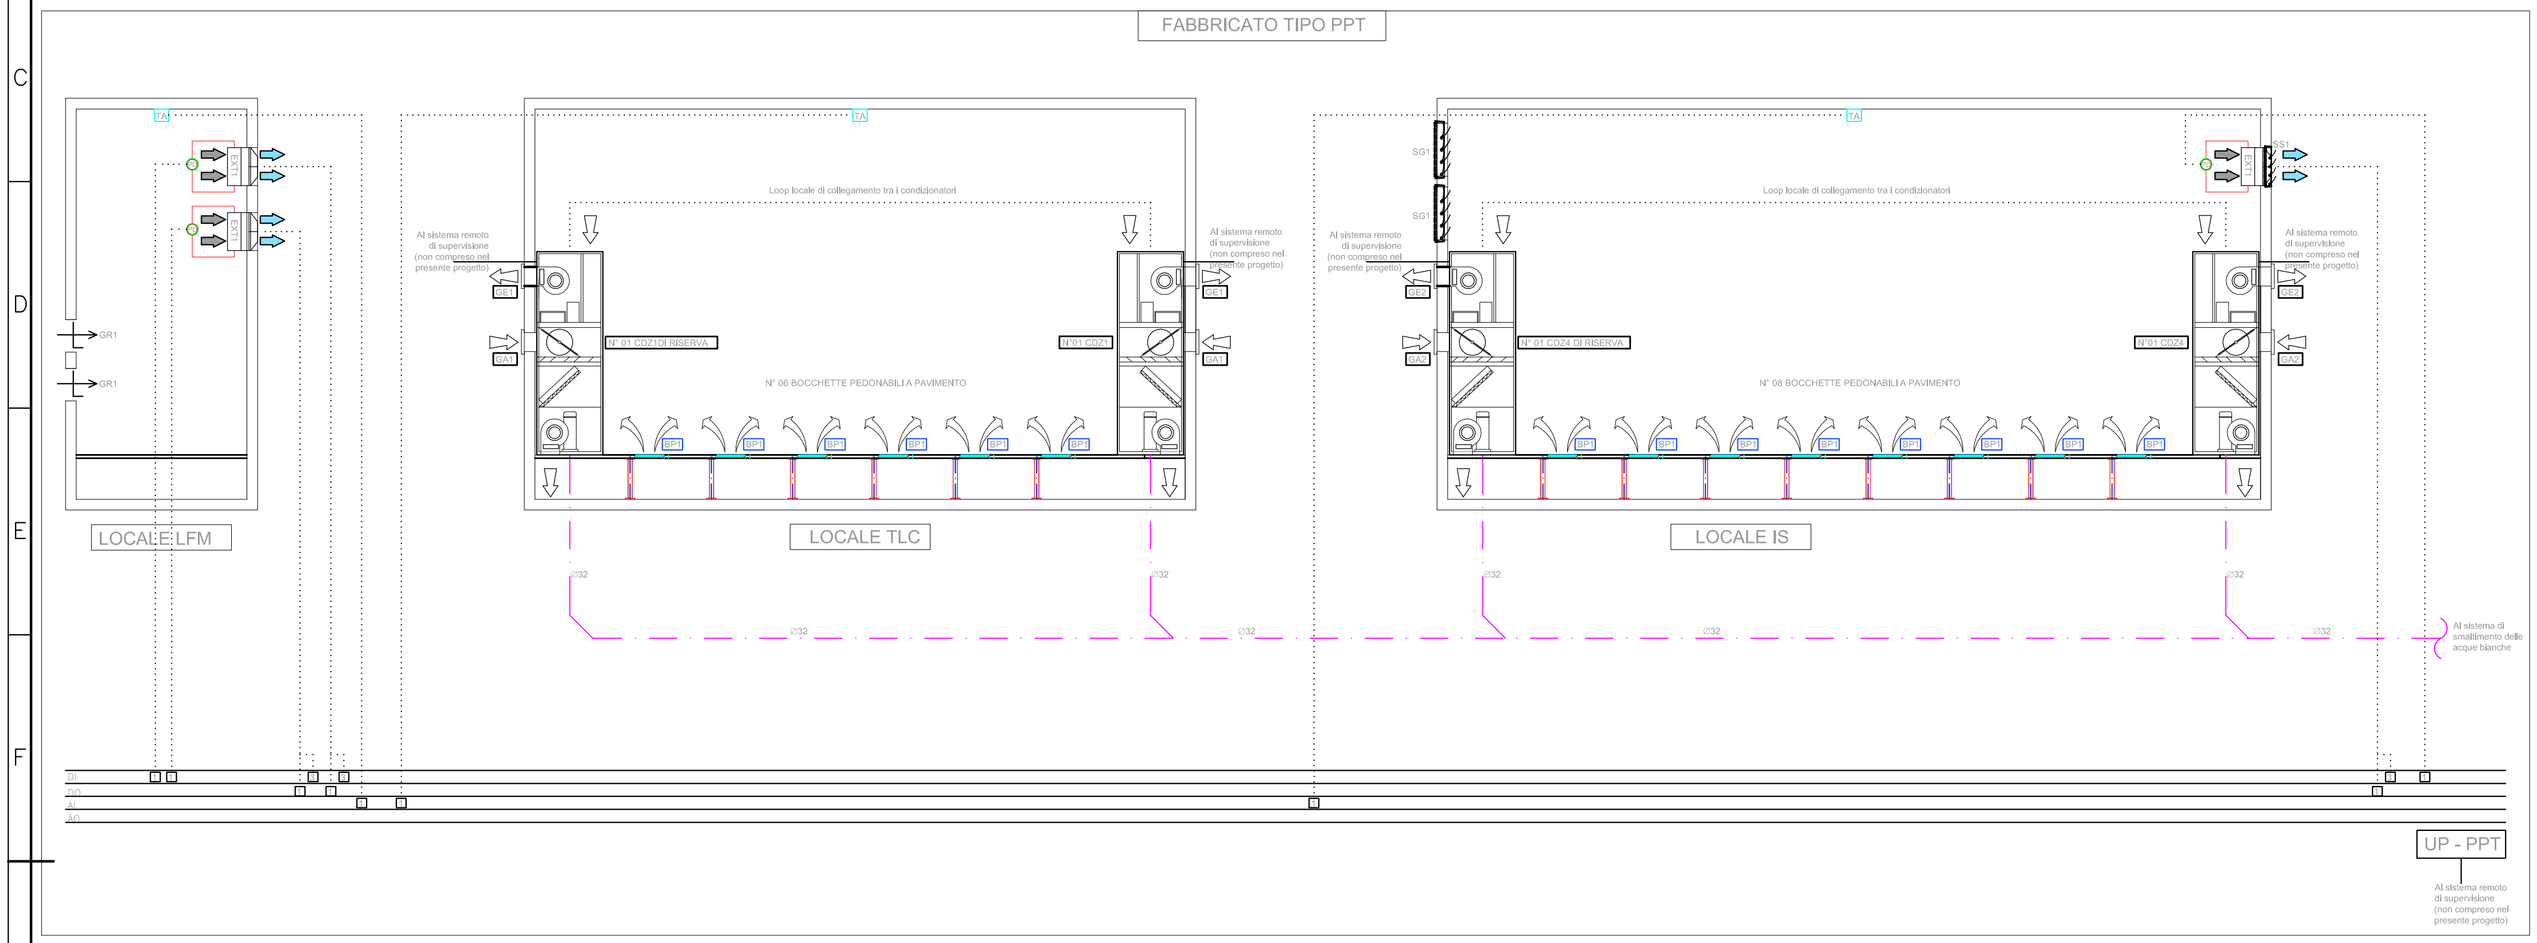

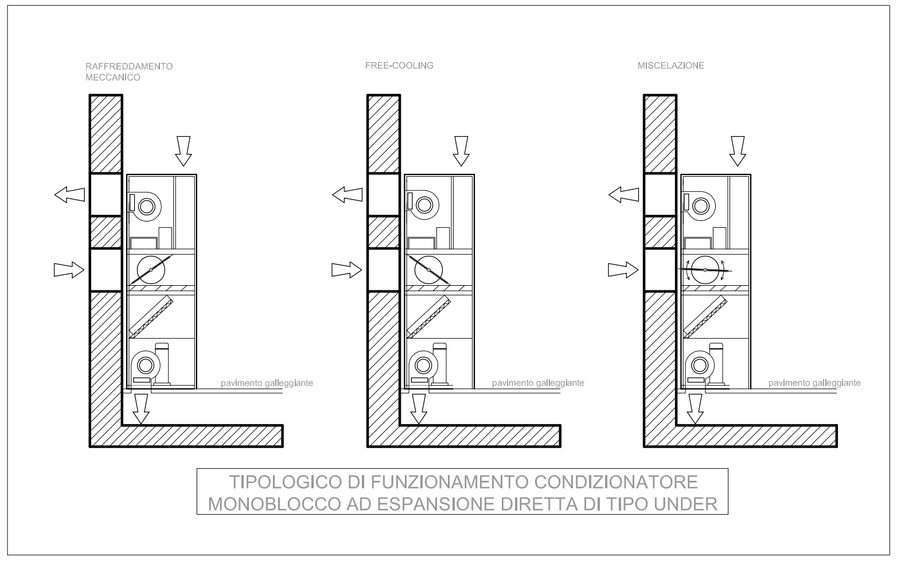

LEGENDA IMPIANTO HVAC

— · —	TUBAZIONE DI SCARICO CONDENSA IN POLIETILENE - PENDENZA=1%
. . . . .	COLLEGAMENTI ELETTRICI DI REGOLAZIONE (CAVO FTP)
DI	INGRESSO DIGITALE
DO	USCITA DIGITALE
AI	INGRESSO ANALOGICO
AO	USCITA ANALOGICA
UP-XX	UNITA' PERIFERICA DI CONTROLLO

- CDZ1 — CONDIZIONATORE AUTONOMO MONOBLOCCO AD ESPANSIONE DIRETTA TIPO UNDER
  PORTATA ARIA EVAPORATORE 2000 mc/h
  POTENZA FRIGORIFERA SENSIBILE 6 kW
  POTENZA ELETTRICA ASSORBITA 3 kW
  POTENZA TERMICA (CON RISCALDATORE ELETTRICO) 1,5 kW
- CDZ4 — CONDIZIONATORE AUTONOMO MONOBLOCCO AD ESPANSIONE DIRETTA TIPO UNDER
  PORTATA ARIA EVAPORATORE 3000 mc/h
  POTENZA FRIGORIFERA SENSIBILE 11 kW
  POTENZA ELETTRICA ASSORBITA 5,4 kW
- ESTRATTORE ASSIALE A PARETE
  PORTATA 1500mc/h
  PREVALENZA 30 Pa
- BP1 — BOCCHETTA PEDONABILE 600x300
- GE1 — GRIGLIA ESPULSIONE ARIA 570X300
- GA1 — GRIGLIA PRESA ARIA ESTERNA 570X320
- GE2 — GRIGLIA ESPULSIONE ARIA 800x300
- GA2 — GRIGLIA PRESA ARIA ESTERNA 800x350
- GR1 — GRIGLIA DI RIPRESA ARIA 400x300
- SS1 — SERRANDA DI SOVRAPPRESSIONE 460x460
- SG1 — SERRANDA A GRAVITA' 400x300
- TA — TERMOSTATO AMBIENTE
- PD — PRESSOSTATO DIFFERENZIALE

COMMITTENTE:

RFI RETE FERROVIARIA ITALIANA
GRUPPO FERROVIE DELLO STATO ITALIANE

PROGETTAZIONE:

ITALFERR
GRUPPO FERROVIE DELLO STATO ITALIANE

DIRETTRICE FERROVIARIA MESSINA - CATANIA - PALERMO
UO IMPIANTI INDUSTRIALI E TECNOLOGICI

PROGETTO DEFINITIVO

RADDOPPIO DELLA TRATTA GIAMPILIERI - FIUMEFREDDO
Lotto 2: Taormina (e) - Giampielieri (e)

Fabbricato tecnologico tipo PPT e fermate
Impianto HVAC
Schema funzionale e tipologici di installazione

SCALA : - : -

COMMESSA	LOTTO	FASE	ENTE	TIPO DOC.	OPERA/DISCIPLINA	PROGR.	REV.
RS2S	02	D	17	DX	IT4303	001	A

Revis.	Descrizione	Redatto	Data	Verificato	Data	Approvato	Data	Autorizzato Data
A	Emissione Esecutiva	V. Iannucalli	Gennaio 2018	S. Miceli	Gennaio 2018	P. Corlesimo	Gennaio 2018	A. Faloschi Gennaio 2018

File: RS2S 02 D 17 DX IT4303 001 A — n. Elab.: 2727