


LEGENDA IMPIANTI

R	CENTRALE DI RIVELAZIONE INCENDI
AL	ALIMENTATORE
MIS	MODULO DISOLAMENTO
	RIVELATORE OTTICO DI FUMO
	RIVELATORE OTTICO DI FUMO CONTROSOFFITTO
	RIVELATORE OTTICO DI FUMO SOTTOPAVIMENTO
	RIVELATORE TERMOVELOCIMETRICO
	RIVELATORE DI OSSIGENO
	RIVELATORE DI IDROGENO
MC	MODULO COMANDO
MM	MODULO MONITORAGGIO
	REPETTORE OTTICO
	PULSANTE MANUALE DI ALLARME INCENDIO
	PULSANTE DI SCARICA MANUALE
	PULSANTE DI ARRESTO SCARICA
PAI	PANNELLO OTTICO/ACUSTICO "ALLARME INCENDIO"
PEL	PANNELLO OTTICO/ACUSTICO "EVACUARE IL LOCALE"
PVE	PANNELLO OTTICO/ACUSTICO "VIETATO ENTRARE"
UDS	UNITA' DI SPEGNIMENTO INCENDIO
	TUBAZIONE PVC Ø25
	CANALE METALLICO 200X75 mm CHIUSO CON COPERCCHIO
A	CAVO EN50200,LSZH SEZIONE 2x1,5mmq SEGNALE TWISTATO E SCHERMATO
B	CAVO EN50200,LSZH SEZIONE 2x1,5mmq ALIMENTAZIONE
C	n°2 CAVI EN50200,LSZH SEZIONE 2x1mmq TWISTATO E SCHERMATO
E	ESTINTORE A POLVERE 6 kg
E2	POLVERE CARRELLATO 50 kg

L'ELABORATO È RAPPRESENTATIVO DEL SOLO IMPIANTO DI RIVELAZIONE INCENDI, MENTRE PER GLI ALTRI IMPIANTI E PER GLI ASPETTI ARCHITETTONICI SI RIMANDA AI RELATIVI SPECIFICI ELABORATI.
 IN CORRISPONDENZA DEGLI ATTRAVERSAMENTI DI PARETI O SOLAI DI LOCALI COMPARTIMENTATI AL FUOCO SARA' ADEGUATAMENTE RIPRISTINATA LA COMPARTIMENTAZIONE

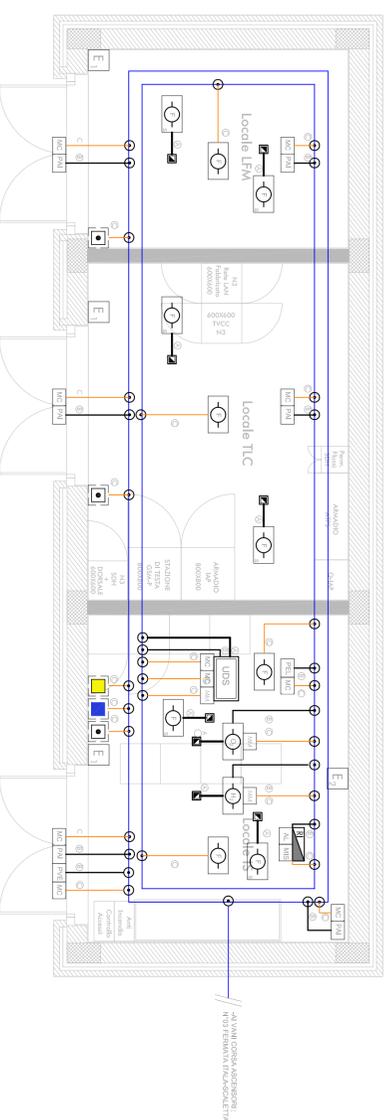

LE TUBAZIONI DI COLLEGAMENTO TRA I FABBRICATI SARANNO REALIZZATE IN CAVIDOTTI INTERRATI COMUNI A TUTTI GLI IMPIANTI A CORRENTI DEBOLI

*PER LA FERMATA NIZZA AI FARE RIFERIMENTO AGLI ELABORATI RELATIVI AL PPM ADIACENTE

COMMITENTE:



PROGETTAZIONE:
ITALFERR
 GRUPPO FERROVIE DELLO STATO ITALIANE

DIRETRICE FERROVIARIA MESSINA - CATANIA - PALERMO
UO IMPIANTI INDUSTRIALI E TECNOLOGICI
PROGETTO DEFINITIVO

RADDOPPIO DELLA TRATTA GIAMPILIERI - FUMERREDDO
Lotto 2: Taormina (e) - Giampilieri (e)

Fabbricato tecnologico tipo PPT e fermate
 Impianto Rivelazione Incendi
 Layout impiantistico e disposizione apparecchiature

SCALA :
 1:50

COMMESSA LOTTO FASE ENTE TIPO DOC. OPERA/DESCRIZIONE PROG. REV.

RSZS 02 D 17 44307/001 A

Rev.	Descrizione	Redatto	Data	Verificato	Data	Approvato	Data	Autorizzato	Data
A	Emissione Esecutivo	V. Brunelli	Genno 2018	S. Miala	Genno 2018	P. Calabrese	Genno 2018	A. Falducci	Genno 2018

File: RSZS 02 D 17 44307/001 A

n. Ediz.: 2729