


ascensori

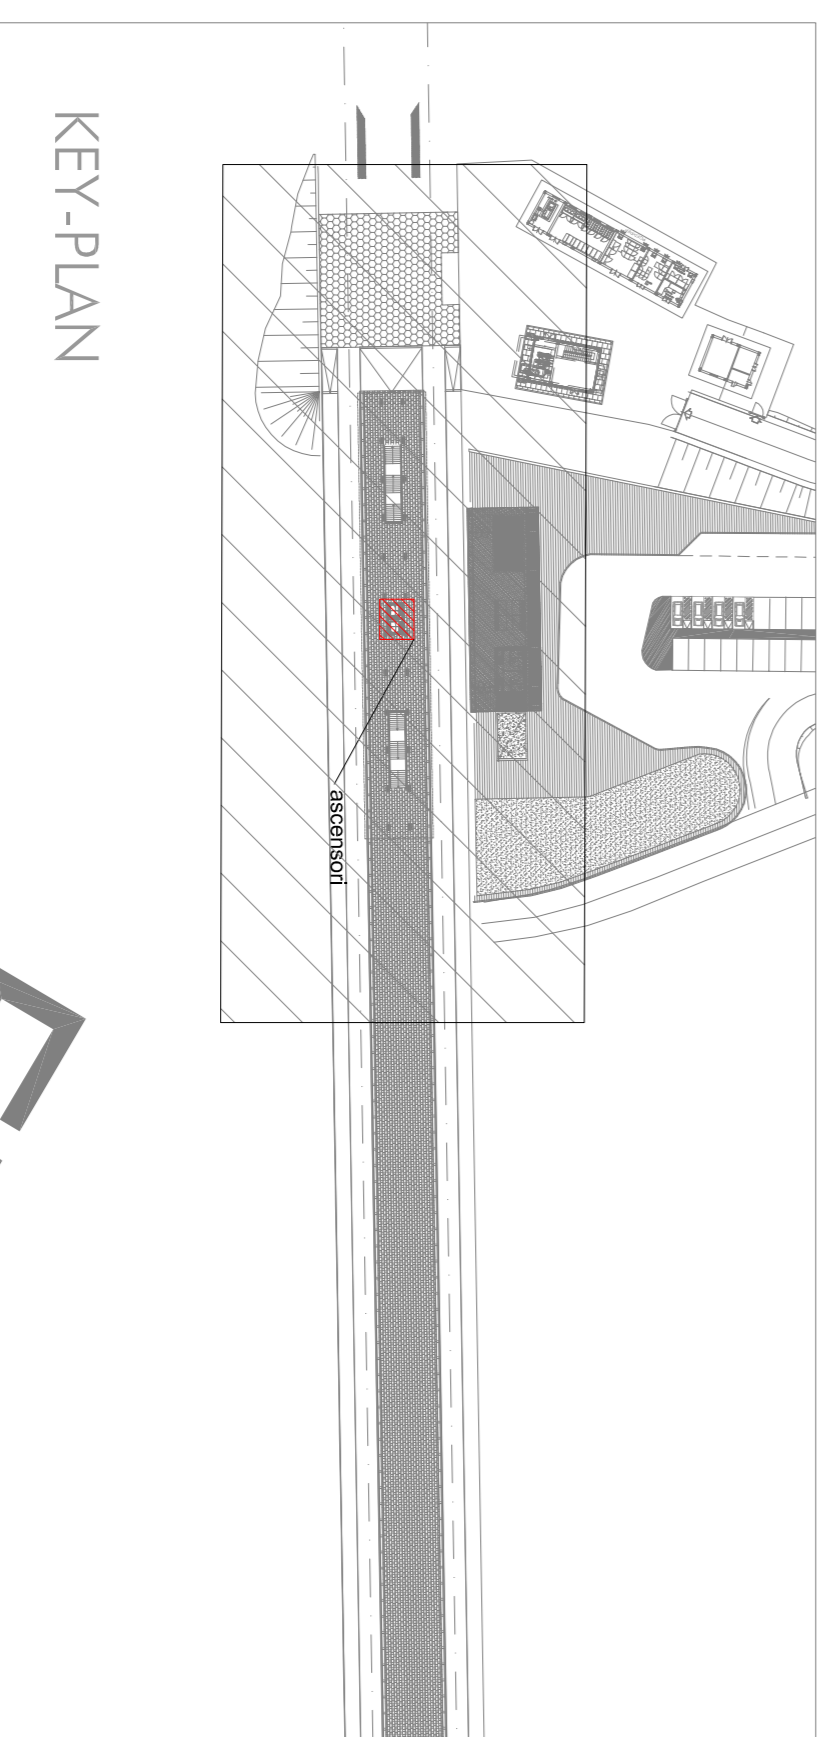

COMITENTE:



PROGETTAZIONE:



DIRETTRICE FERROVIARIA MESSINA - CATANIA - PALERMO
 UO IMPIANTI INDUSTRIALI E TECNOLOGICI

PROGETTO DEFINITIVO

RADDOPPIO DELLA TRATTA GIAMPILIERI - FUMEREDDO

Lotto 2: Taormina (e) - Giampileri (e)

Fabbricato tecnologico tipo PPT e fermate

Impianto Ascensori

Layout impiantistico e disposizione apparecchiature fermata Nizza-Alli

SCALA:

COMMESSA	LOTTO	FASE	ENTE	TIPO DOC.	OPERADISCIPLINA	PROGR.	REV.
RS/2S	01	D	1/7	P9	IT436X	001	A

Rev.	Descrizione	Redatto	Data	Verificato	Data	Approvato	Data	Autorizzato	Data
A	Emissione Esecutivo	V. Ferracelli y	Genno 2018	S. Micali S.M.	Genno 2018	P. Catalano P.C.	Genno 2018	A. Falaschi	Genno 2018

File: RS2S_00_01799_IT436X_001_A n. Ebb.: 2758