



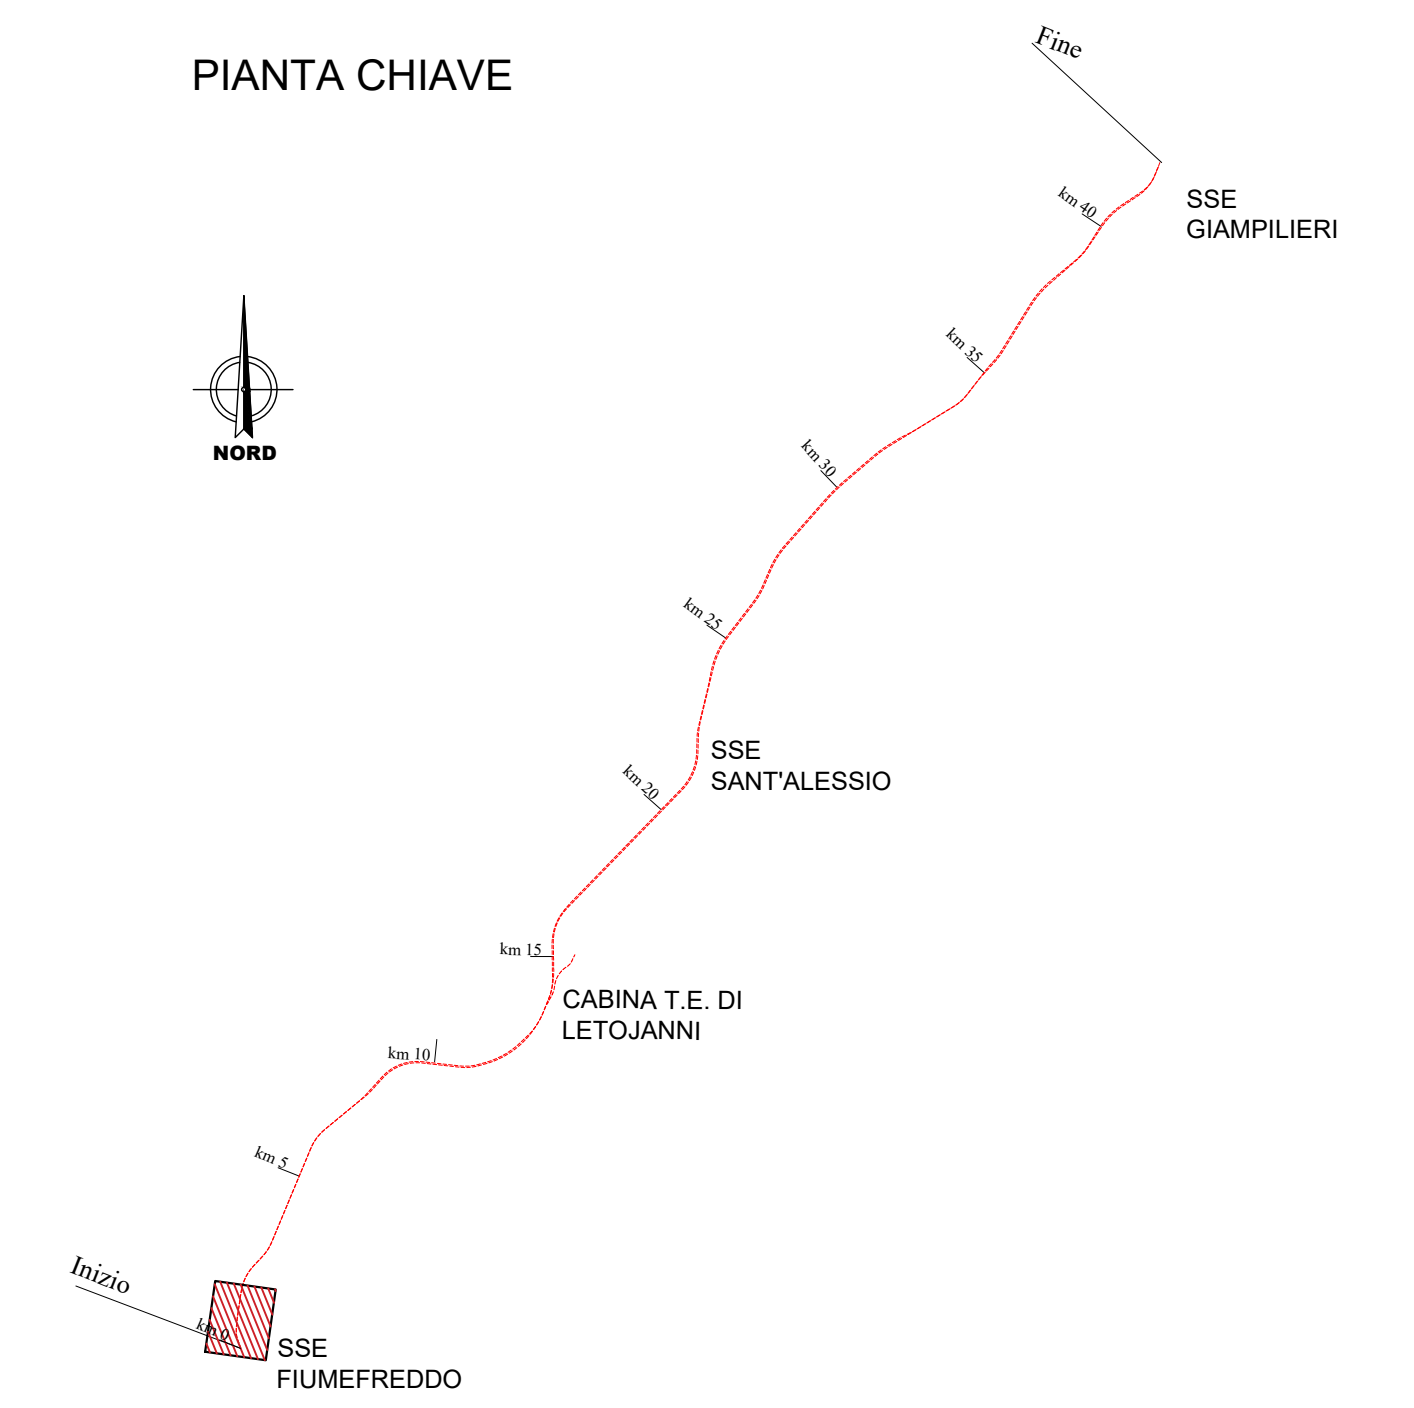

PIANTA CHIAVE

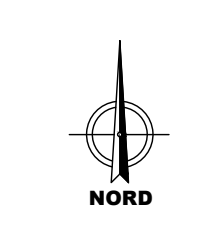

LEGENDA

- AREA TERNA
- AREA SSE

COMMITTENTE:



PROGETTAZIONE:



DIRETTRICE FERROVIARIA MESSINA - CATANIA - PALERMO
 UO TECNOLOGIE SUD

PROGETTO DEFINITIVO

RADDOPPIO DELLA TRATTA GIAMPILIERI - FIUMEFREDDO
 Lotto 1: Fiumefreddo (i) - Taormina (i) / Letojanni

IMPIANTI SSE
 SSE FIUMEFREDDO - PLANIM. UBICAZIONE E VIABILITA' IMPEGNATA

SCALA :
 1:500

COMMESSA	LOTTO	FASE	ENTE	TIPO DOC.	OPERA/DISCIPLINA	PROGR.	REV.
RS2S	01	D	67	P8	SE0100	001	A

Revis.	Descrizione	Redatto	Data	Verificato	Data	Approvato	Data	Autorizzato	Data
A	Emissione Esecutiva	G. Mantù	01/2017	L. Surace	01/2017	P. Carlesimo	01/2018	A Presta	01/2018

