VISTA "D"

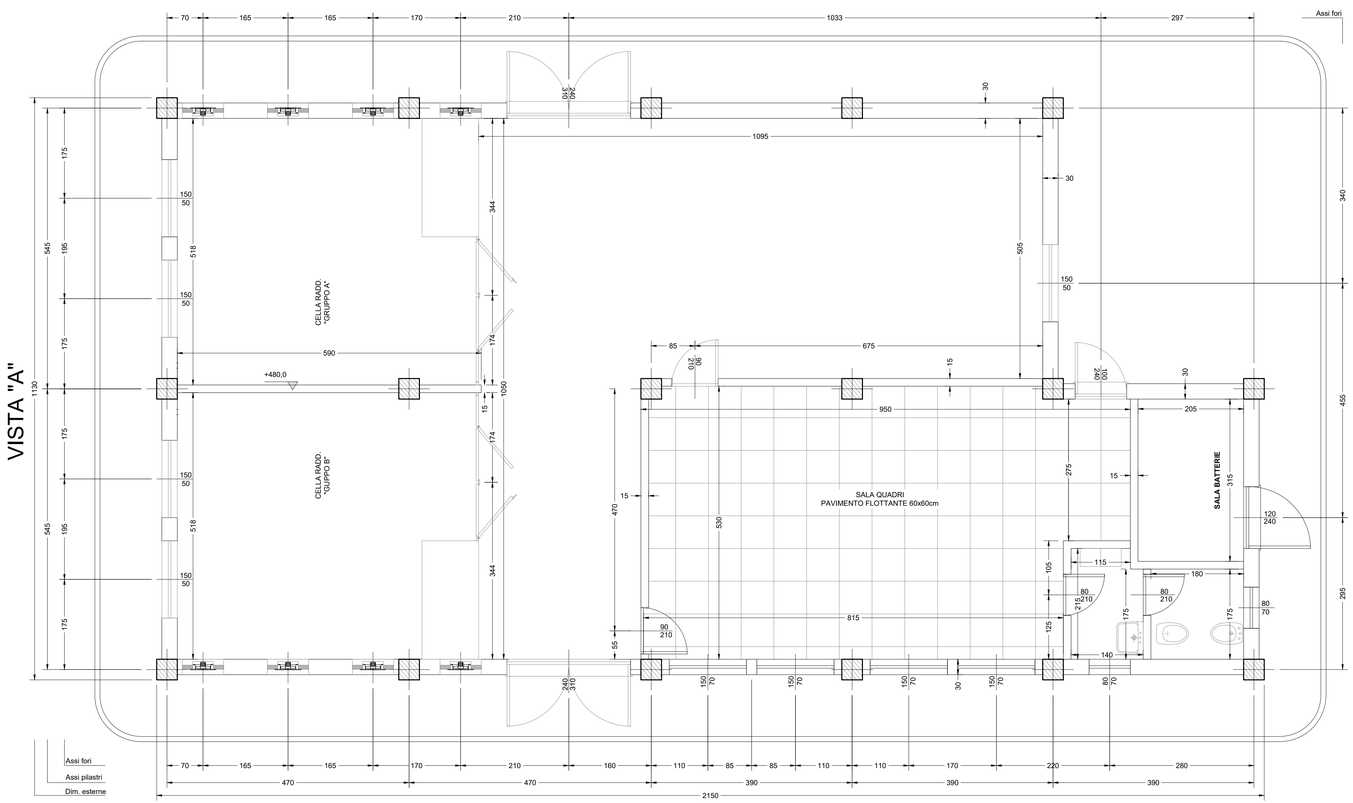


VISTA "A"

VISTA "B"

VISTA "C"

COMMITTENTE:

RFI RETE FERROVIARIA ITALIANA
GRUPPO FERROVIE DELLO STATO ITALIANE

PROGETTAZIONE:

ITALFERR
GRUPPO FERROVIE DELLO STATO ITALIANE

**DIRETTRICE FERROVIARIA MESSINA - CATANIA - PALERMO**
**UO TECNOLOGIE SUD**

**PROGETTO DEFINITIVO**

**RADDOPPIO DELLA TRATTA GIAMPILIERI - FIUMEFREDDO**
**Lotto 1: Fiumefreddo (i) - Taormina (i) / Letojanni**

**IMPIANTI SSE**

SSE FIUMEFREDDO - FABBRICATO - PIANTA PIANO TERRA

SCALA : 1:50

| COMMESSA | LOTTO | FASE | ENTE | TIPO DOC. | OPERA/DISCIPLINA | PROGR. | REV. |
|---|---|---|---|---|---|---|---|
| RS2S | 01 | D | 67 | PB | FA0100 | 001 | B |

| Revis. | Descrizione | Redatto | Data | Verificato | Data | Approvato | Data | Autorizzato | Data |
|---|---|---|---|---|---|---|---|---|---|
| A | Emissione Esecutiva | G.Manfrè | 10/2017 | L.Surace | 10/2017 | P.Carlesimo | 10/2017 | A.Presta | 10/2017 |
| B | Consegna al CSLLPP | G.Manfrè | 01/2018 | L.Surace | 01/2018 | P.Carlesimo | 01/2018 | | |
| | | | | | | | | | |
| | | | | | | | | | |

File: RS2S01D67PBFA0100001B FABBRICATO PT.dwg

n. Elab.: 2793