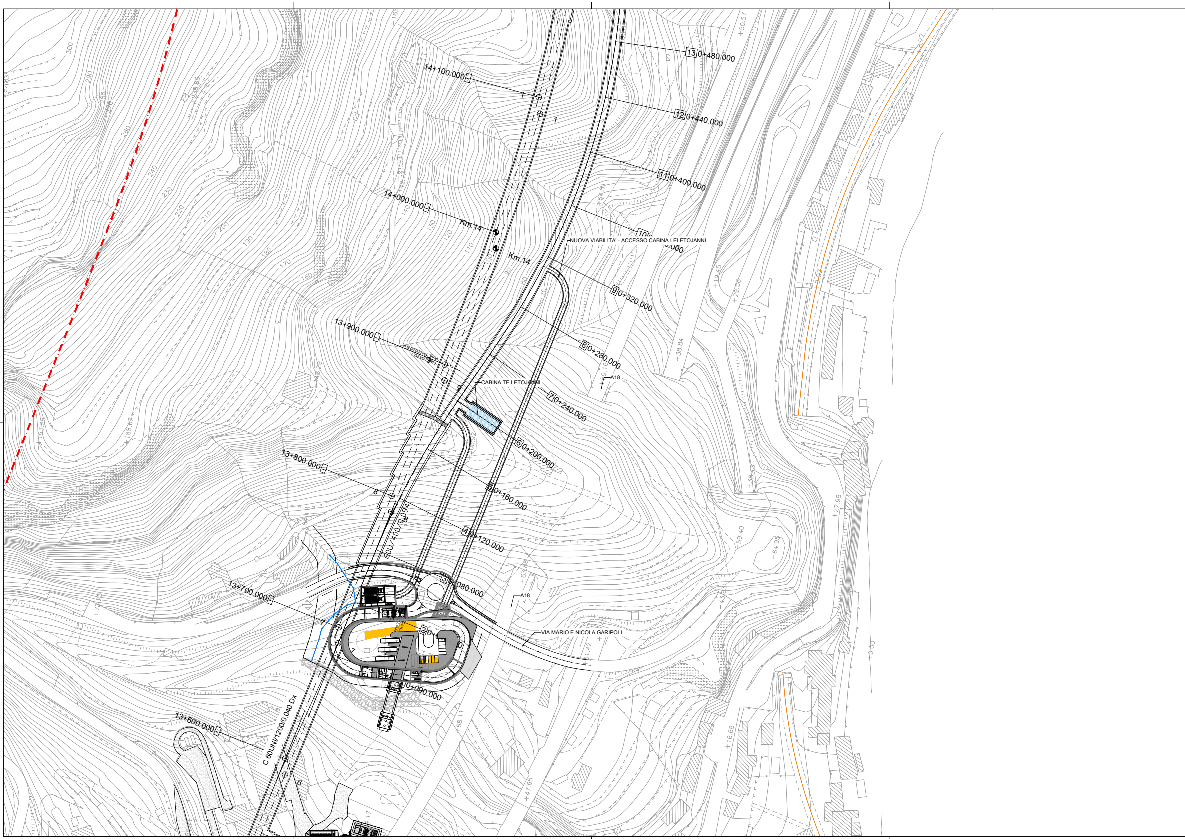
14+100.000
14+000.000
Km.14
Km.14
13+900.000
13+800.000
13+700.000
13+600.000
13 0+480.000
12 0+440.000
11 0+400.000
NUOVA VIABILITA' - ACCESSO CABINA LELETOJANNI
9 0+320.000
8 0+280.000
CABINA TE LETOJANNI
7 0+240.000
6 0+200.000
5 0+160.000
4 0+120.000
3 0+080.000
2
0+000.000
VIA MARIO E NICOLA GARIPOLI
A18
A18
C 60UNI/1200/0.040 Dx
300
290
280
270
260
240
230
220
210
200
190
180
170
160
140
130
120
110
100
90
80
70
+27.98
+59.40
+64.95
+38.84
+19.45
+29.58
+16.68
+47.65
+68.11
+63.86
+0.00
+50.57

PIANTA CHIAVE


Fine
SSE
GIAMPILIERI
km 40
km 35
NORD
km 30
km 25
SSE
SANT'ALESSIO
km 20
CABINA T.E. DI
LETOJANNI
km 10
km 5
Inizio
km 0
SSE
FIUMEFREDDO

LEGENDA

▨	AREA CABINA TE

COMMITTENTE:

RFI
RETE FERROVIARIA ITALIANA
GRUPPO FERROVIE DELLO STATO ITALIANE

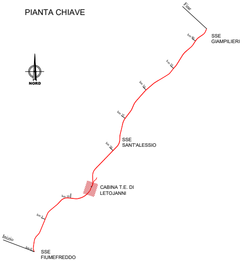PROGETTAZIONE:

ITALFERR
GRUPPO FERROVIE DELLO STATO ITALIANE

DIRETTRICE FERROVIARIA MESSINA - CATANIA - PALERMO
UO TECNOLOGIE SUD

PROGETTO DEFINITIVO

RADDOPPIO DELLA TRATTA GIAMPILIERI - FIUMEFREDDO
Lotto 1: Fiumefreddo (i) - Taormina (i) / Letojanni

IMPIANTI SSE
SSE LETOJANNI - PLANIM. UBICA. T.E. E VIABILITA' IMPEGNATA

SCALA : 1:1000

COMMESSA	LOTTO	FASE	ENTE	TIPO DOC.	OPERA/DISCIPLINA	PROGR.	REV.
RS2S	01	D	67	P7	SE0200	001	A

Revis.	Descrizione	Redatto	Data	Verificato	Data	Approvato	Data	Autorizzato Data
A	Emissione Esecutiva	G.Manfrè	01/2018	L.Surace	01/2018	P. Carlesimo	01/2018	A.Presta 01/2018 ANTONIO PRESTA

File: RS2S01D67P7SE0200001A PLAN_UBICAZIONE LETOJANNI.dwg | **n. Elab.:** 2820