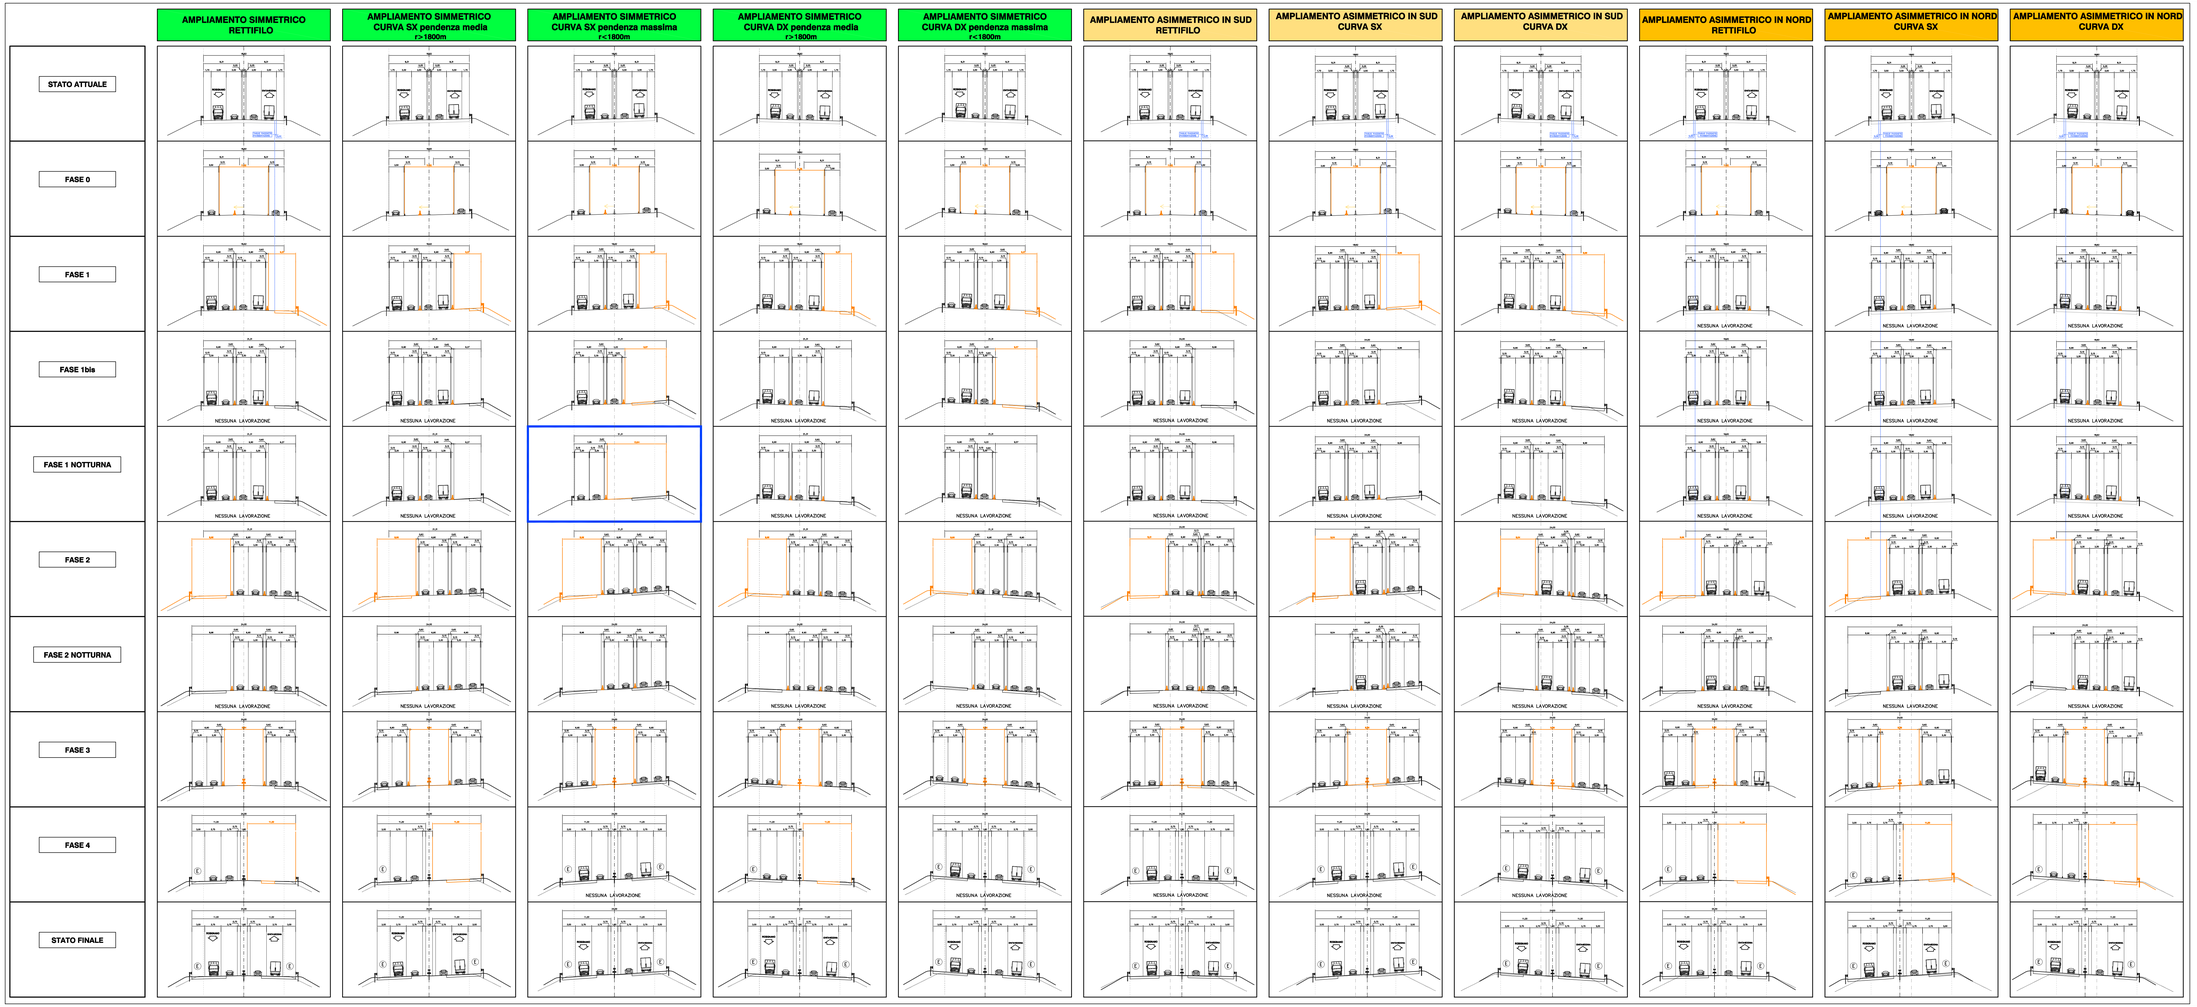

LE TRATTE DOVE LA TIPOLOGIA DI APLIAMENTO E' VARIABILE SONO DA CONSIDERARE ANALOGHE ALLE TRATTE CON TIPOLOGIA DI AMPLIAMENTO SIMMETRICO
(in curva se è in curva e in rettifilo se è in rettifilo),
AD ECCEZIONE DELLE TRATTE COMPRESE
tra il km 0+980.00 e il km 1+353.01,
tra il km 2+885.00 e il km 3+554.90,
trail km 8+200.00 e il km 8+520.00 e
tra il km 22+494.71 e il km 22+705.32
DA CONSIDERARE ANALOGHE ALLE TRATTE CON TIPOLOGIA DI AMPLIAMENTO ASIMMETRICO

Società Autostrada Tirrenica p.A.
GRUPPO AUTOSTRADE PER L'ITALIA S.p.A.

AUTOSTRADA (A12) : ROSIGNANO – CIVITAVECCHIA
LOTTO 2

TRATTO: SAN PIETRO IN PALAZZI – SCARLINO

PROGETTO DEFINITIVO

INFRASTRUTTURA STRATEGICA DI PREMINENTE INTERESSE NAZIONALE LE CUI PROCEDURE DI APPROVAZIONE SONO REGOLATE DALL' ART. 161 DEL D.LGS. 163/2006

CN – CANTIERIZZAZIONE E FASI COSTRUTTIVE

FASIZZAZIONE DEI LAVORI

SEZIONI TIPO D'INTERVENTO
TRATTE "B" E "D" (ATTACCO IN SUD)

IL RESPONSABILE PROGETTAZIONE SPECIALISTICA	IL RESPONSABILE INTEGRAZIONE PRESTAZIONI SPECIALISTICHE	IL DIRETTORE TECNICO
Geom. Maurizio Pieboni Ord. Geom. Prov. Milano N. 8274 RESPONSABILE UFFICIO CAP	Ing. Alessandro Atti Ord. Ing. Milano N. 20515 COORDINATORE GENERALE APS	Ing. Maurizio Tomasi Ord. Ing. Milano N. 13442 RESPONSABILE DIREZIONE SVILUPPO INFRASTRUTTURE

RIFERIMENTO ELABORATO	DIRETTORIO	FILE	DATA	REVISIONE
	codice commessa / lotto / unità / n. progressivo		FEBBRAIO 2011	n. / data
	1 2 1 2 1 2 0 1	C A P 5 0 1 – –	SCALA 1:500	

spea ingegneria europea

ELABORAZIONE GRAFICA A CURA DI :	
ELABORAZIONE PROGETTUALE A CURA DI :	
CONSULENZA A CURA DI :	IL RESPONSABILE DELL'INTEGRAZIONE

Geom. Maurizio Pieboni

RESPONSABILE DI COMMESSA	VISTO DEL COMMITTENTE	VISTO DEL CONCEDENTE
Ing. Michele Pomella Ord. Ing. Avellino N. 823 COORDINATORE OPERATIVO DI PROGETTO	SAT	

I PRESENTI DISEGNI NON POSSONO ESSERE COPIATI, RIPRODOTTI O RUTILIZZATI DA TERZI IN TUTTO O IN PARTE, SENZA IL CONSENSO SCRITTO DELLA SOC. AUTOSTRADE PER L'ITALIA S.P.A. CHE VIELATO DAL CODICE CIVILE E DALLE NORME VIGENTI IN MATERIA DI PROPRIETA' INTELLETTUALE. I DISEGNI NON POSSONO ESSERE UTILIZZATI DA TERZI SENZA AUTORIZZAZIONE SCRITTA DELLA SOC. AUTOSTRADE PER L'ITALIA S.P.A. CHE VIELATO DAL CODICE CIVILE E DALLE NORME VIGENTI IN MATERIA DI PROPRIETA' INTELLETTUALE.