




SEZIONE A-A

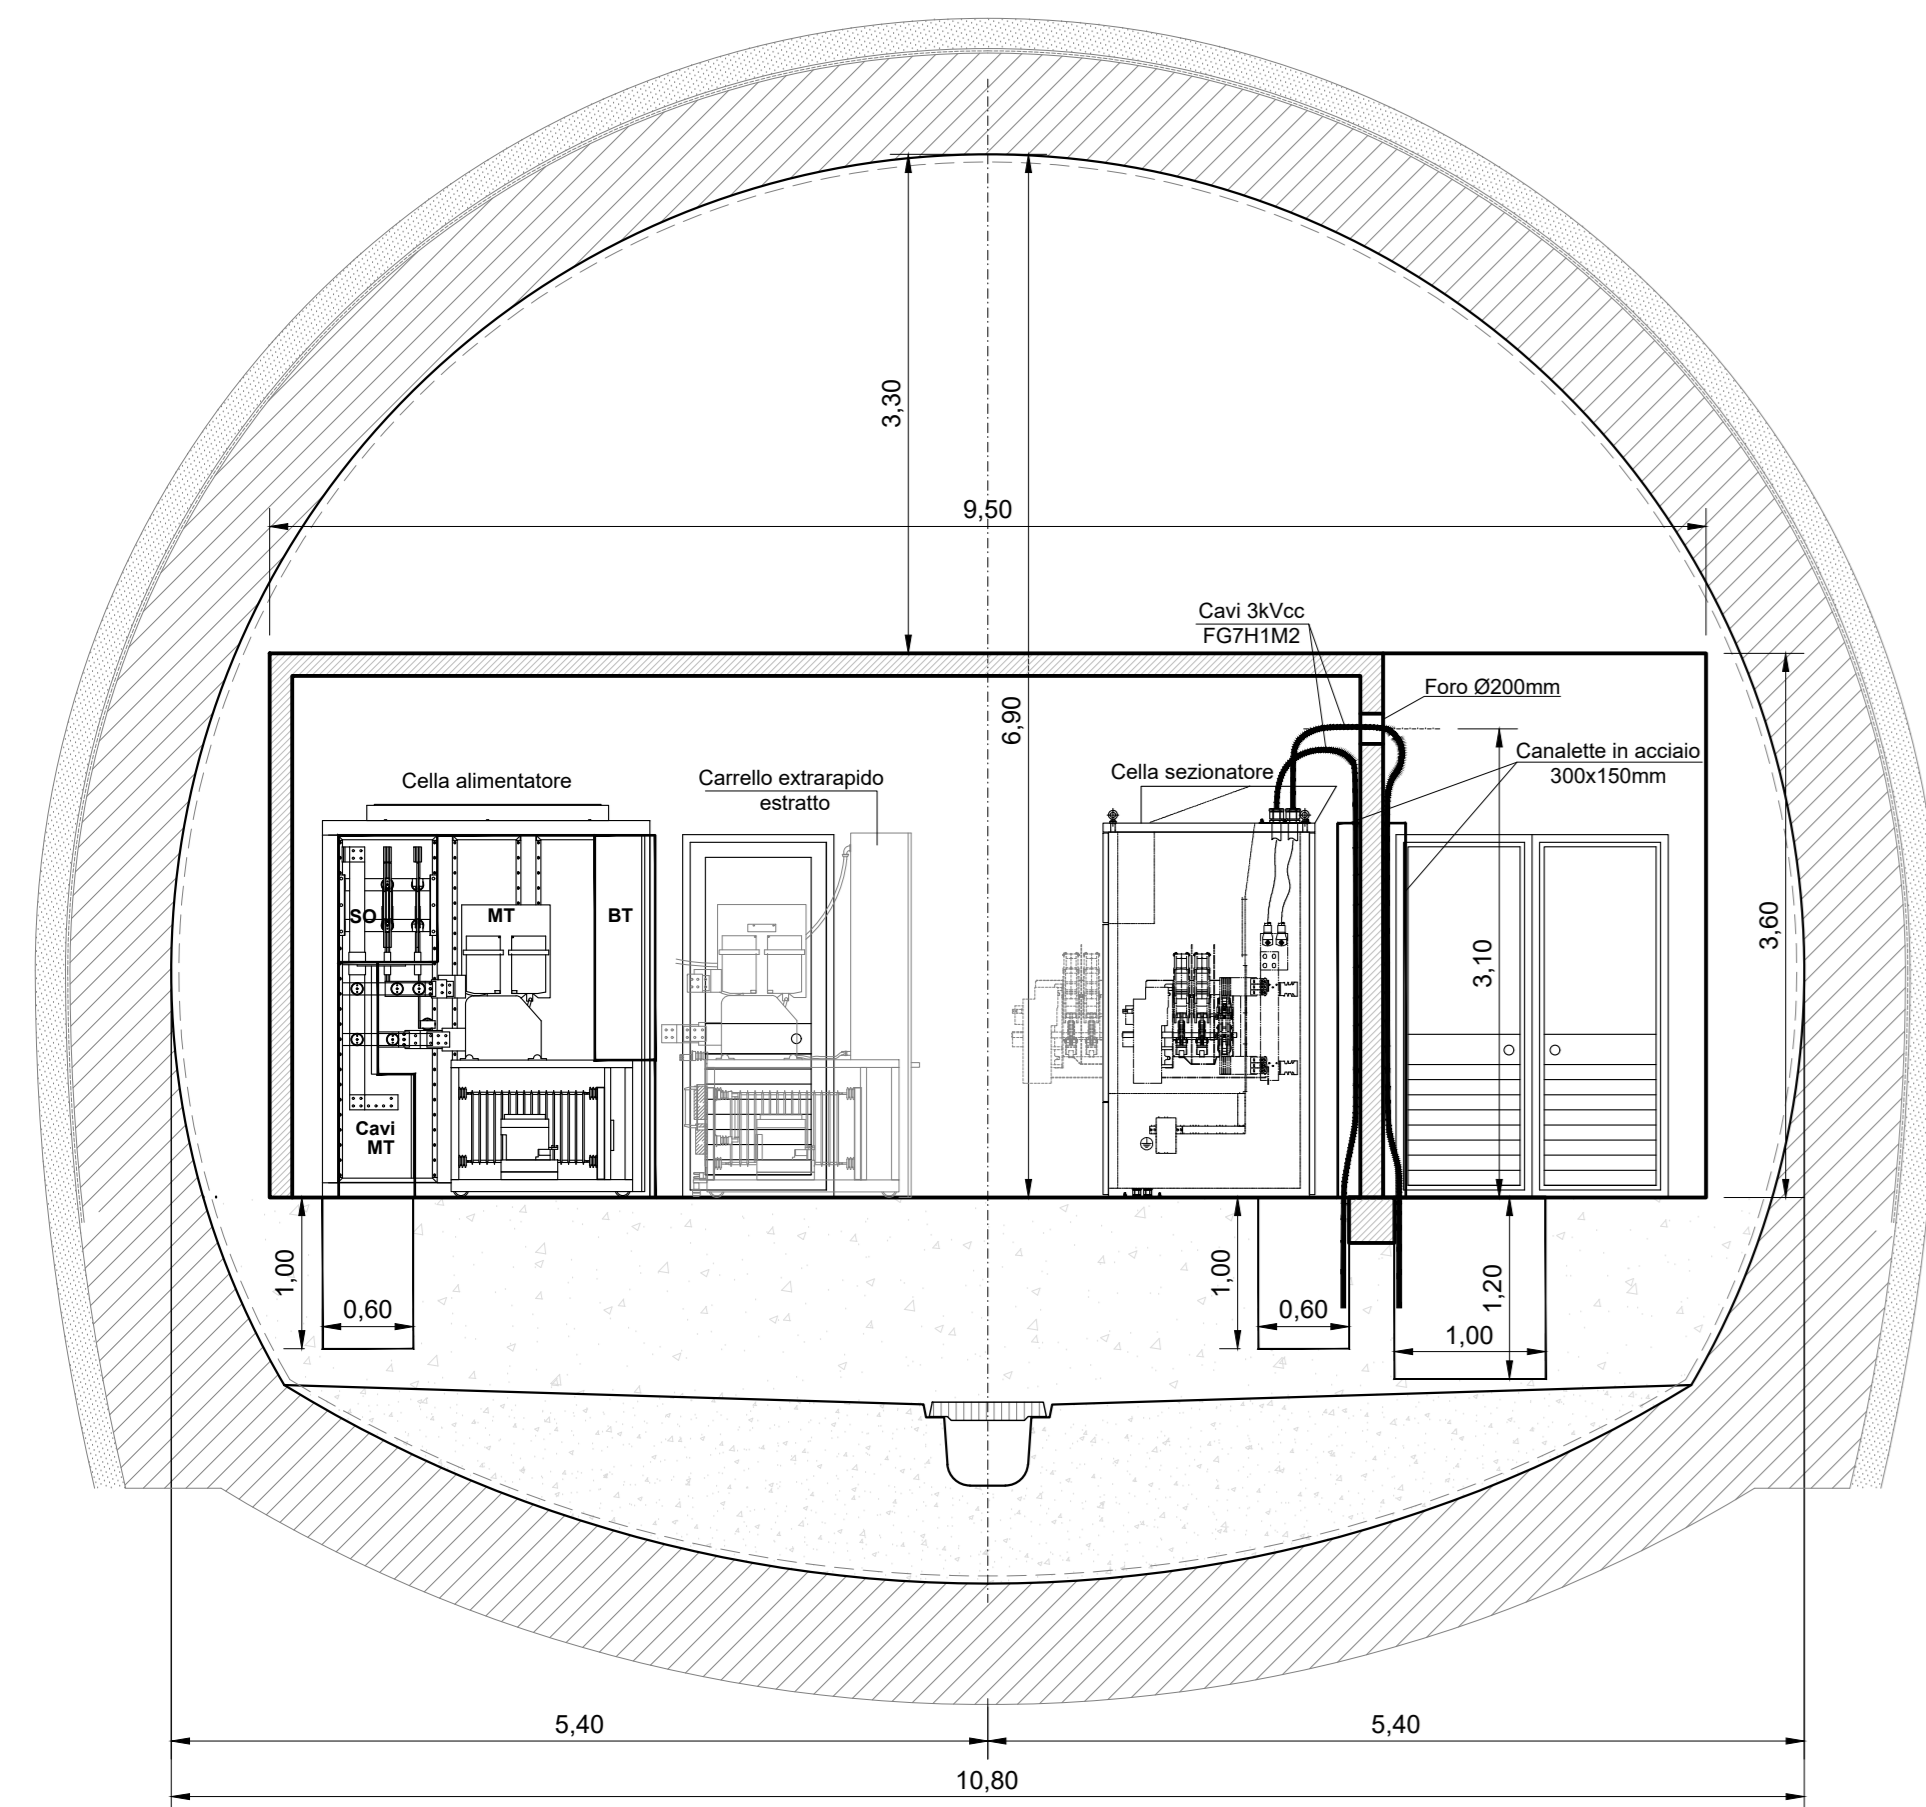

SEZIONE B-B

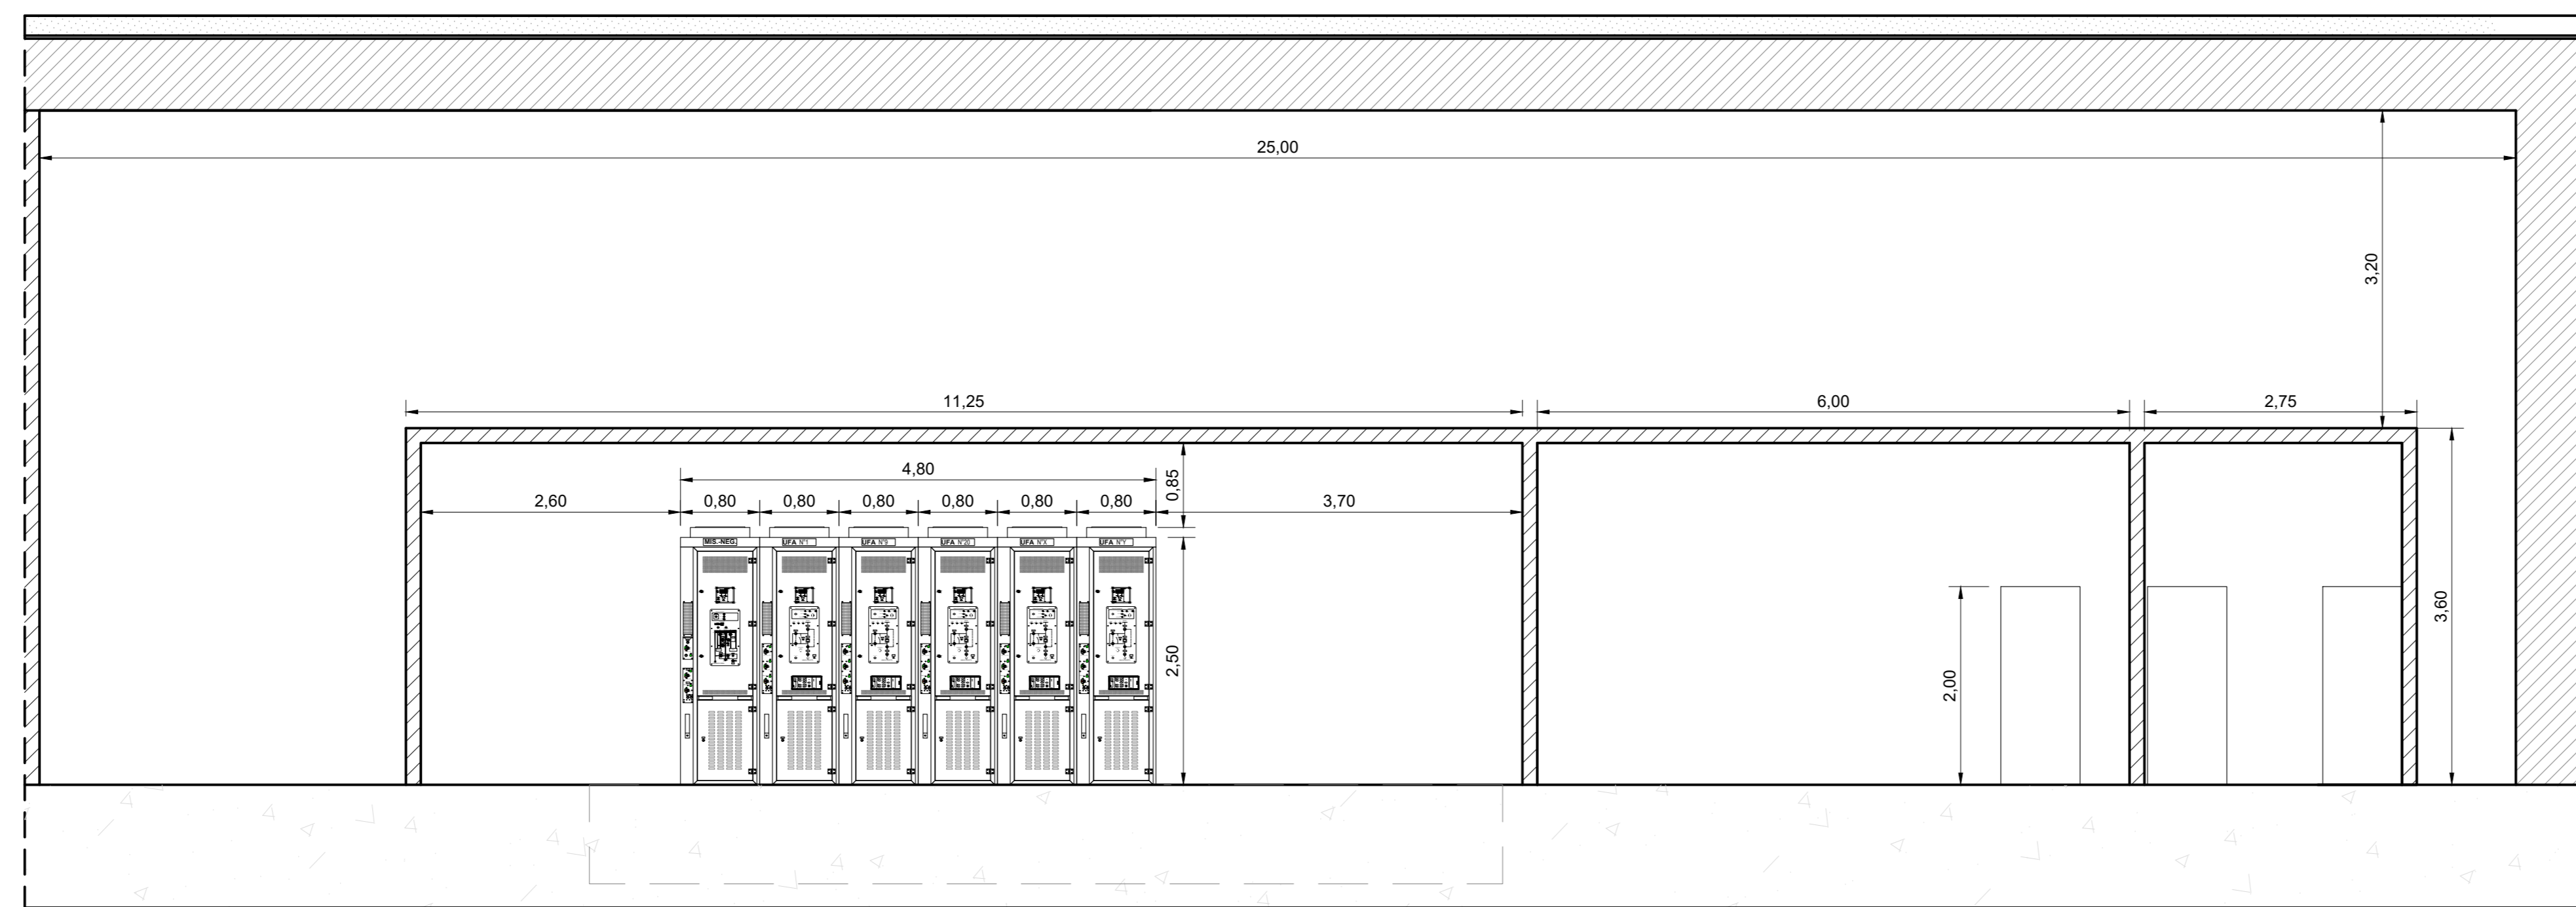

PIANTA CHIAVE - FUORI SCALA

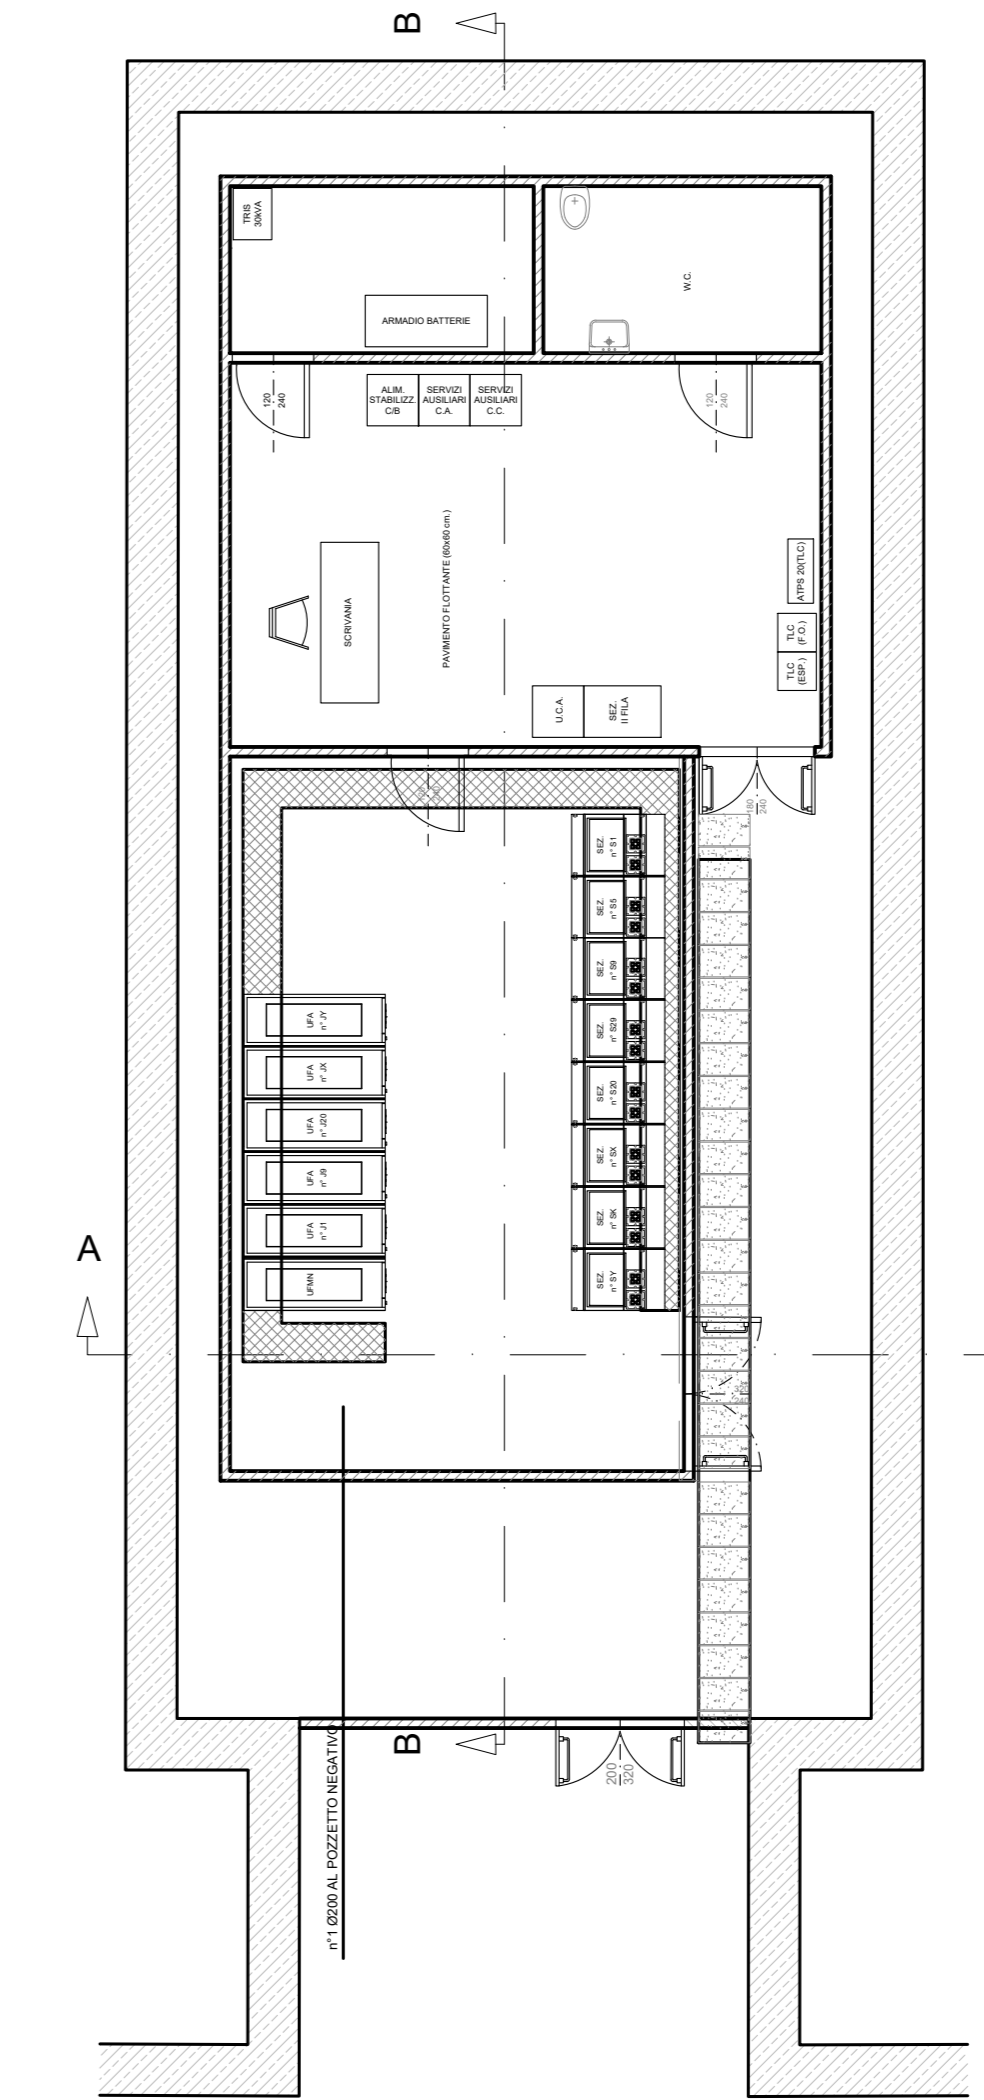

COMMITTENTE:

RFI
 RETE FERROVIARIA ITALIANA
 GRUPPO FERROVIE DELLO STATO ITALIANE

PROGETTAZIONE:

ITALFERR
 GRUPPO FERROVIE DELLO STATO ITALIANE

DIRETTRICE FERROVIARIA MESSINA - CATANIA - PALERMO
UO TECNOLOGIE SUD

PROGETTO DEFINITIVO

RADDOPPIO DELLA TRATTA GIAMPILIERI - FIUMEFREDDO
Lotto 1: Fiumefreddo (i) - Taormina (i) / Letojanni

IMPIANTI SSE
CABINA TE DI LETOJANNI - SEZIONI CABINA T.E.

SCALA :
 1:50

COMMESSA	LOTTO	FASE	ENTE	TIPO DOC.	OPERA/DISCIPLINA	PROGR.	REV.
RS2S	01	D	67	WB	SE0200	001	B

Revis.	Descrizione	Redatto	Data	Verificato	Data	Approvato	Data	Autorizzato	Data
A	Emissione Esecutiva	G.Manfrè	10/2017	L.Surace	10/2017	P. Carlesimo	10/2017	A.Presta	
B	Consegna al CSLPP	G.Manfrè	01/2018	L.Surace	01/2018	P. Carlesimo	01/2018		

