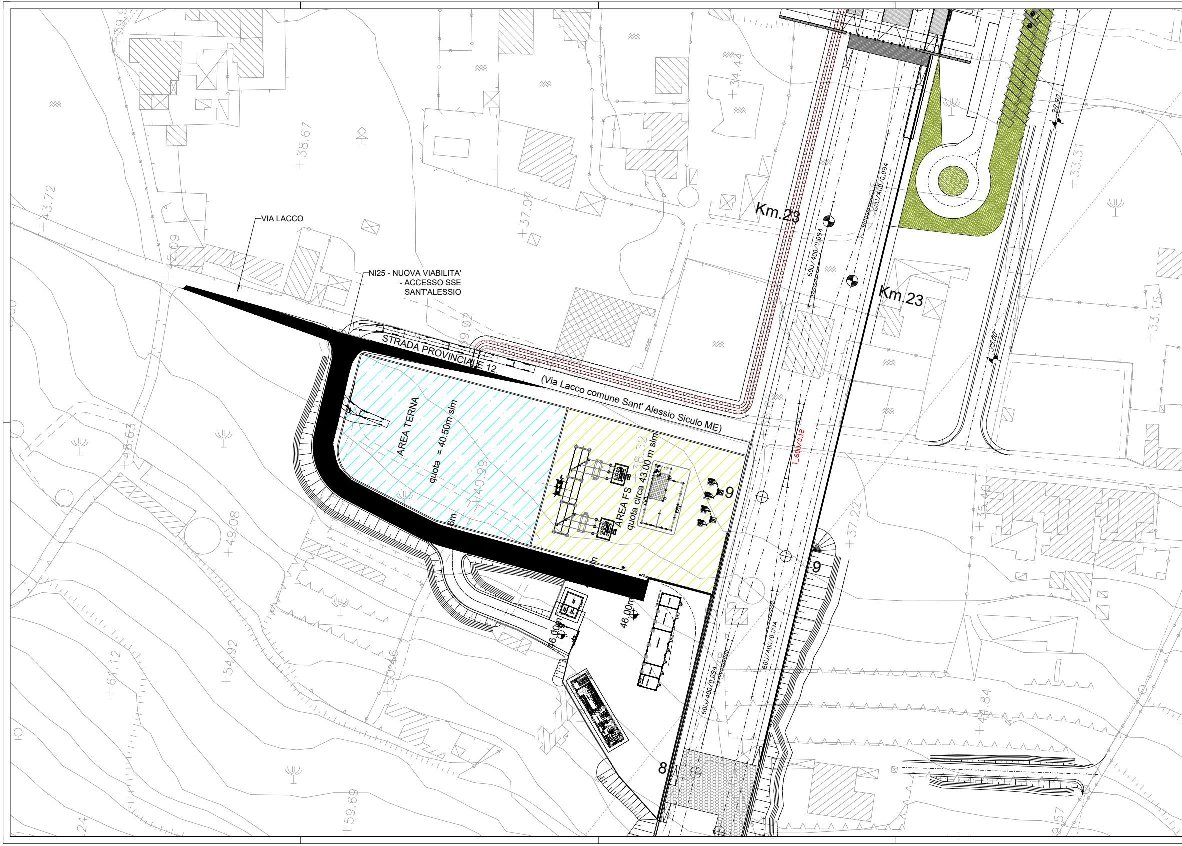
VIA LACCO
NI25 - NUOVA VIABILITA' - ACCESSO SSE SANT'ALESSIO
STRADA PROVINCIALE 12
(Via Lacco comune Sant' Alessio Siculo ME)
AREA TERNA
quota = 40.50m slm
AREA FS
quota circa 43.00 m slm
Km.23
Km.23
60U/400/0,094
60U/400/0,094
60U/400/0,094
60U/400/0,094
I_60U/0,12
38.90
35.00
9
9
8
46.00m
46.00m
+39.9
+38.67
+43.72
+42.09
+37.07
+34.44
+33.31
+33.15
+39.02
+38.32
+40.99
+48.63
+49.08
+54.92
+61.12
+50.46
+59.69
+37.22
+35.40
+44.84

PIANTA CHIAVE


Fine
SSE
GIAMPILIERI
km 40
km 35
km 30
km 25
SSE
SANT'ALESSIO
km 20
km 15
CABINA T.E. DI
LETOJANNI
km 10
km 5
Inizio
km 0
SSE
FIUMEFREDDO
NORD

LEGENDA

▨	AREA TERNA
▨	AREA SSE

COMMITTENTE:

PROGETTAZIONE:

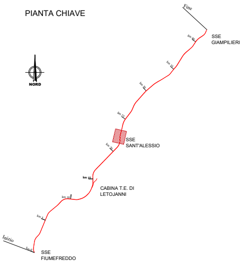DIRETTRICE FERROVIARIA MESSINA - CATANIA - PALERMO
UO TECNOLOGIE SUD

PROGETTO DEFINITIVO

RADDOPPIO DELLA TRATTA GIAMPILIERI - FIUMEFREDDO
Lotto 2: Taormina (e) - Giampilieri (e)

IMPIANTI SSE
SSE SANT'ALESSIO - PLANIM. UBICAZIONE E VIABILITA' IMPEGNATA

SCALA : 1:500

COMMESSA	LOTTO	FASE	ENTE	TIPO DOC.	OPERA/DISCIPLINA	PROGR.	REV.
RS2S	02	D	67	P8	SE0300	001	A

Revis.	Descrizione	Redatto	Data	Verificato	Data	Approvato	Data	Autorizzato Data
A	Emissione Esecutiva	G.Manfrè	01/2018	L.Surace	01/2018	P. Carlesimo	01/2018	A.Presta 01/2018 ANTONIO PRESTA Sezione A n. 1959

File: RS2S02D67P8SE0300001A PLAN_UBICAZIONE S_ALESSIO.dwg **n. Elab.:** 2865