

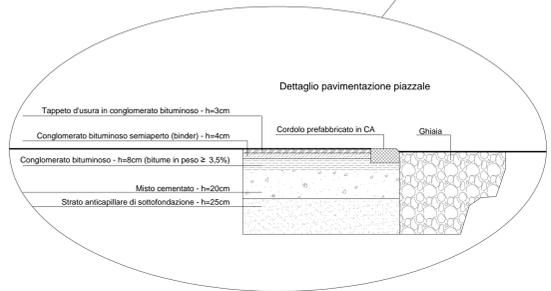


LEGENDA	
S1^	Sezionatore 3kVcc 1^ fila
S2^	Sezionatore 3kVcc 2^ fila
SP	Sezionatore AT a pantografo
SR	Sezionatore AT rotativo
TRGX	Trasformatore di gruppo (A o B)
SC	Scaricatore di sovratensioni lato AT
IN	Interruttore AT con TA
TV	Trasformatore di Tensione
SB	Sostegno portaisolatori bipolare per supporto sbarre
ST	Sostegno portaisolatori tripolare per supporto sbarre
TRIS	Trasformatore di isolamento
AI	Armadio interfaccia enti di piazzale
TF	Torre faro h=18m a corona mobile - Proiettori LED IP65 ottica asimmetrica


SEZIONE A-A

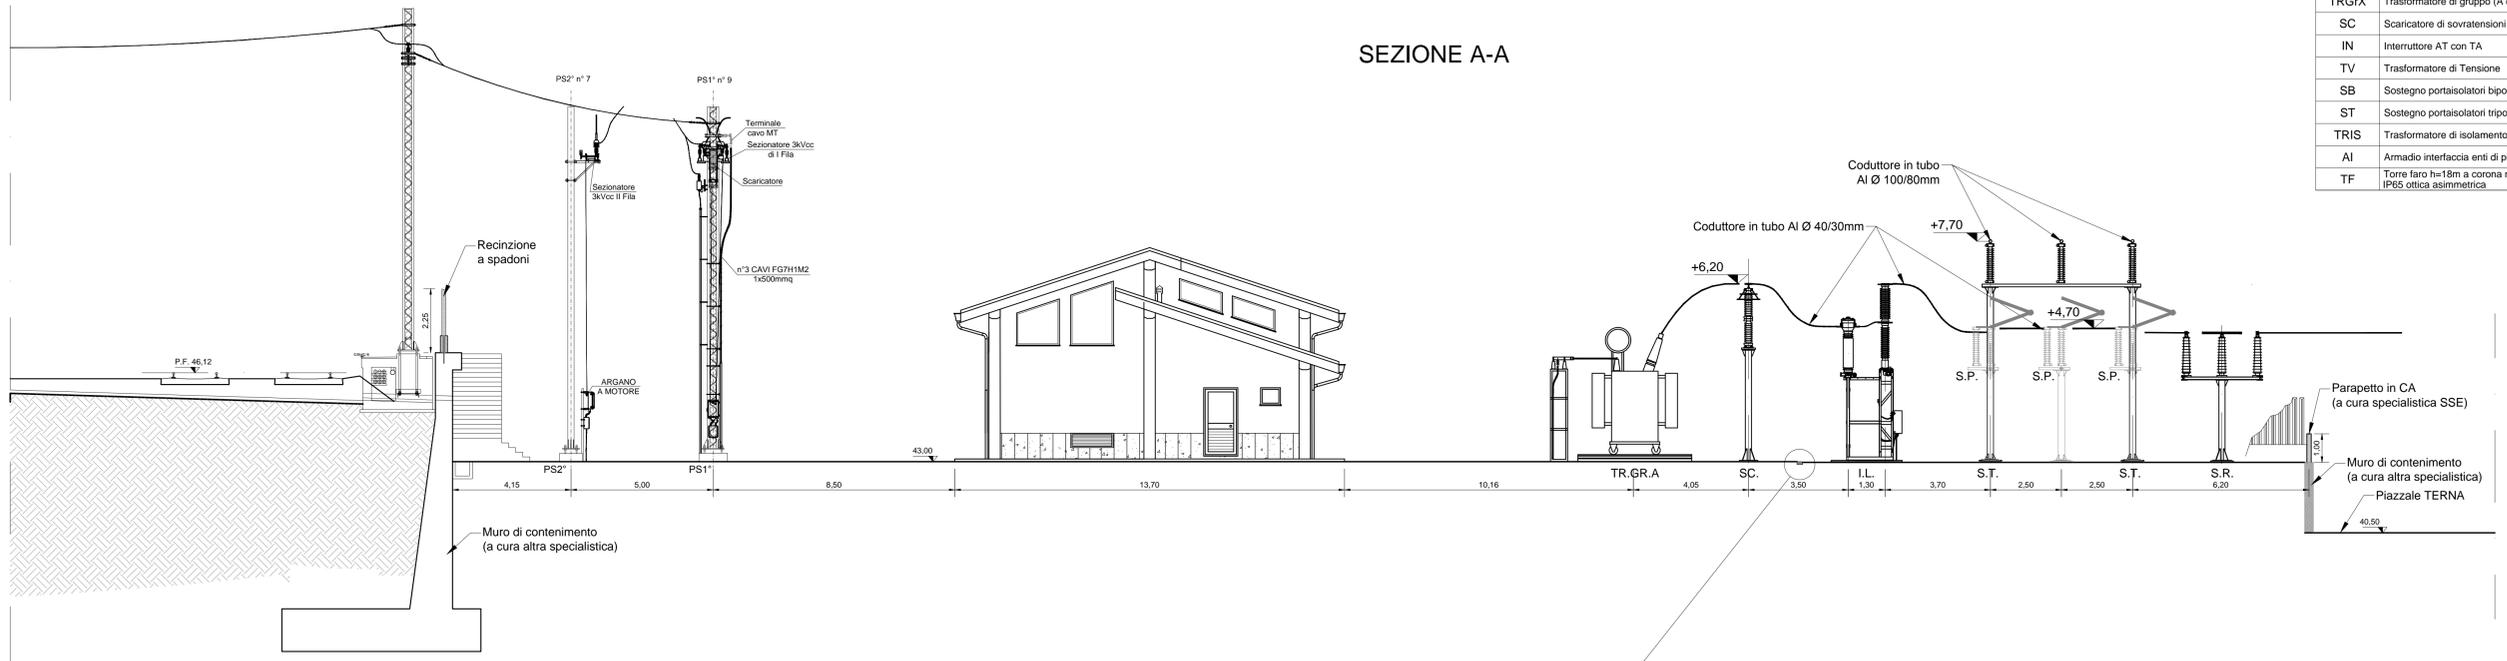

PIANTA CHIAVE - SCALA 1:500

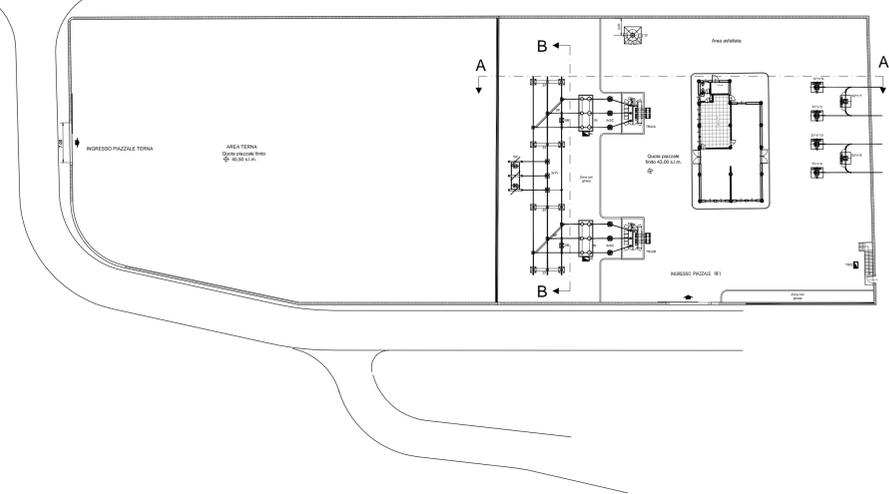

SEZIONE B-B

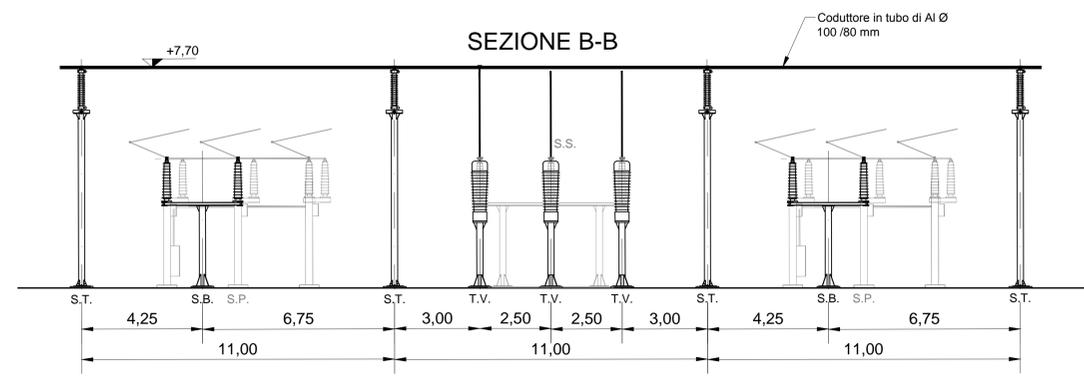

COMMITTENTE:

PROGETTAZIONE:

DIRETTRICE FERROVIARIA MESSINA - CATANIA - PALERMO  
 UO TECNOLOGIE SUD  
 PROGETTO DEFINITIVO

RADDOPPIO DELLA TRATTA GIAMPILIERI - FIUMEFREDDO  
 Lotto 2: Taormina (e) - Giampilieri (e)

IMPIANTI SSE  
 SSE S.ALESSIO - LAYOUT SEZIONI A-A e B-B

SCALA:  
 1:100

COMMESSA LOTTO FASE ENTE TIPO DOC. OPERA/DISCIPLINA PROGR. REV.  
 RS2S 02 D 67 WA SE0300 001 B

Revis.	Descrizione	Redatto	Data	Verificato	Data	Approvato	Data	Autorizzato	Data
A	Emissione Esecutiva	G. Marfisi	10/2017	L. Surace	10/2017	P. Carosimo	10/2017	A. Presta	
B	Consegna al CSLLPP	G. Marfisi	01/2018	L. Surace	01/2018	P. Carosimo	01/2018		