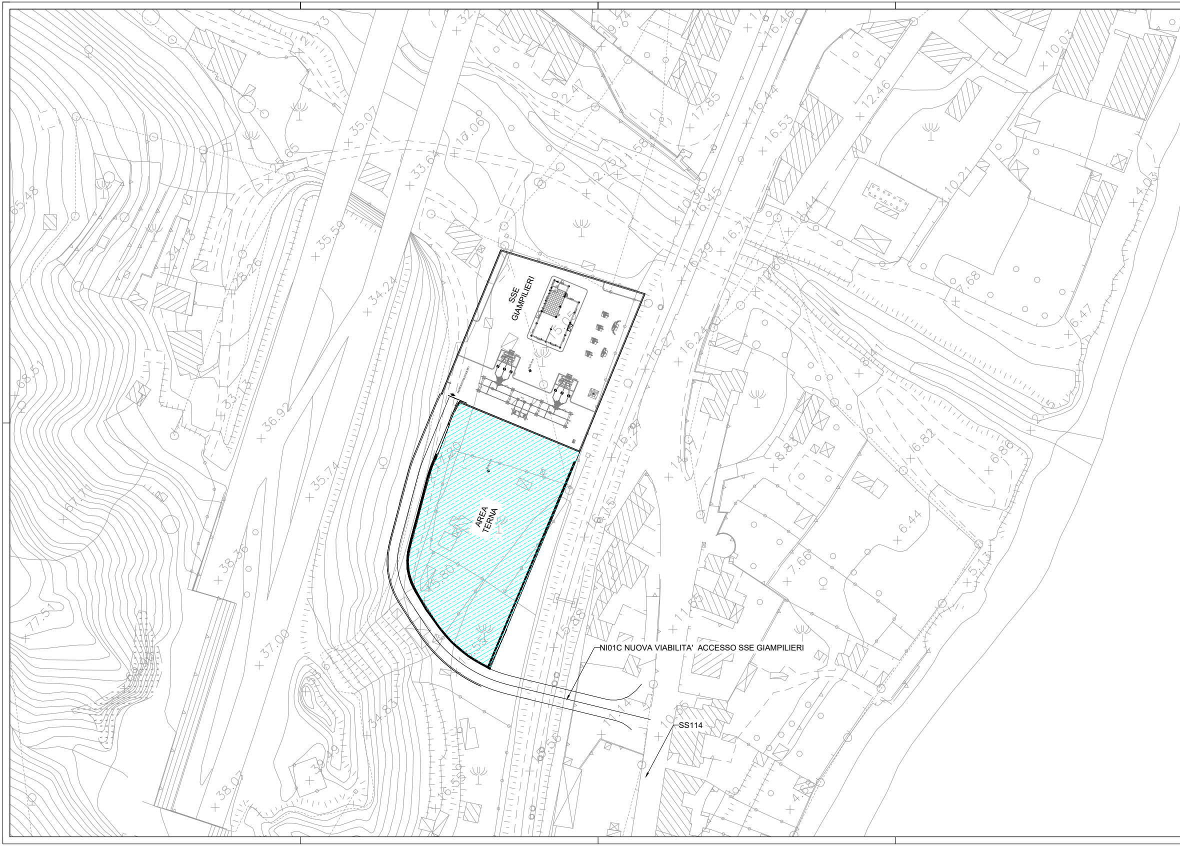
SSE GIAMPILIERI
AREA TERNA
NI01C NUOVA VIABILITA' ACCESSO SSE GIAMPILIERI
SS114

PIANTA CHIAVE


Fine
SSE
GIAMPILIERI
km 40
km 35
km 30
km 25
SSE
SANT'ALESSIO
km 20
km 15
km 10
km 5
Inizio
km 0
SSE
FIUMEFREDDO
NORD

LEGENDA

▨	AREA TERNA
▨	AREA SSE

COMMITTENTE:

RFI RETE FERROVIARIA ITALIANA
GRUPPO FERROVIE DELLO STATO ITALIANE

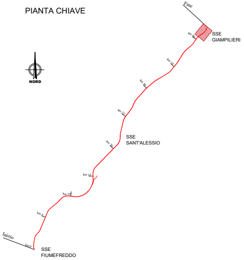PROGETTAZIONE:

ITALFERR
GRUPPO FERROVIE DELLO STATO ITALIANE

DIRETTRICE FERROVIARIA MESSINA - CATANIA - PALERMO
UO TECNOLOGIE SUD

PROGETTO DEFINITIVO

RADDOPPIO DELLA TRATTA GIAMPILIERI - FIUMEFREDDO
Lotto 2: Taormina (e) - Giampilieri (e)

IMPIANTI SSE
SSE GIAMPILIERI - PLANIM. UBICAZIONE E VIABILITA' IMPEGNATA

SCALA : 1:500

COMMESSA	LOTTO	FASE	ENTE	TIPO DOC.	OPERA/DISCIPLINA	PROGR.	REV.
RS2S	02	D	67	P8	SE0400	001	A

Revis.	Descrizione	Redatto	Data	Verificato	Data	Approvato	Data	Autorizzato Data
A	Emissione Esecutiva	G.Manfrè	01/2018	L.Surace	01/2018	P. Carlesimo	01/2018	A.Presta 01/2018 ANTONIO PRESTA

File: RS2S02D67P8SE0400001A PLAN_UBICAZIONE GIAMPILIERI.dwg — n. Elab.: 2906