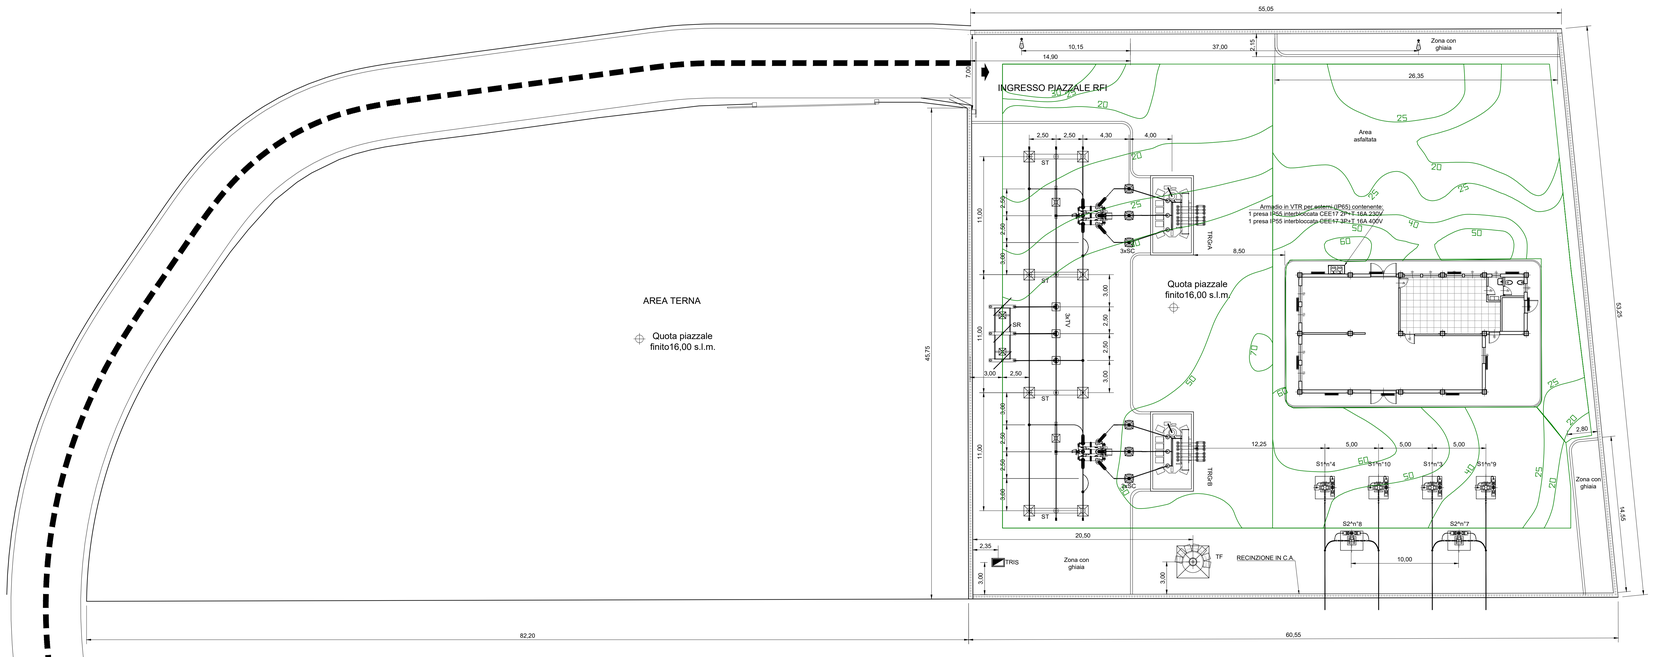

LEGENDA	
S1^	Sezionatore 3kVcc 1^ fila
S2^	Sezionatore 3kVcc 2^ fila
SP	Sezionatore AT a pantografo
SR	Sezionatore AT rotativo
TRGrX	Trasformatore di gruppo (A o B)
SC	Scaricatore di sovratensioni lato AT
IN	Interruttore AT con TA
TV	Trasformatore di Tensione
SB	Sostegno portaisolatori bipolare per supporto sbarre
ST	Sostegno portaisolatori tripolare per supporto sbarre
TRIS	Trasformatore di isolamento
AI	Armadio interfaccia enti di piazzale
TF	Torre faro h=18m a corona mobile - Proiettori LED IP65 ottica asimmetrica
	Paline in vetroresina H = 5 m (fuori terra) Corpo illuminante LED di tipo stradale

COMMITTENTE:

RFI RETE FERROVIARIA ITALIANA
GRUPPO FERROVIE DELLO STATO ITALIANE

PROGETTAZIONE:

ITALFERR
GRUPPO FERROVIE DELLO STATO ITALIANE

DIRETTRICE FERROVIARIA MESSINA - CATANIA - PALERMO
UO TECNOLOGIE SUD

PROGETTO DEFINITIVO

RADDOPPIO DELLA TRATTA GIAMPILIERI - FIUMEFREDDO
Lotto 2: Taormina (e) - Giampilieri (e)

IMPIANTI SSE

SSE GIAMPILIERI - PLANIMETRIA GENERALE PIAZZALE (LAYOUT)

SCALA : 1:200

COMMESSA	LOTTO	FASE	ENTE	TIPO DOC.	OPERA/DISCIPLINA	PROGR.	REV.
RS2S	02	D	67	P9	SE0400	001	A

Revis.	Descrizione	Redatto	Data	Verificato	Data	Approvato	Data	Autorizzato	Data
A	Emissione Esecutiva	G. Manfrè	10/2017	L.Surace	10/2017	P.Carlesimo	10/2017	A.Presta	10/2017

File: RS2S02D67P9SE0400007A IMPIANTO LFM PIAZZALE.dwg

n. Elab.: 2912