
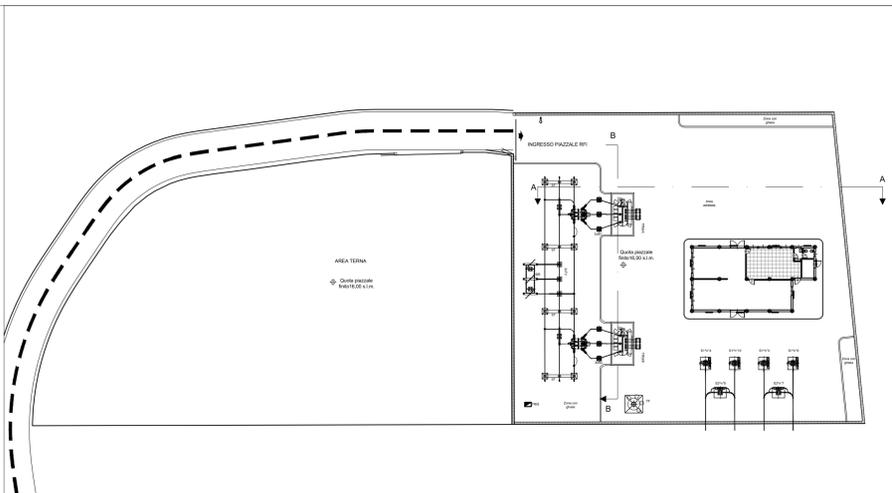
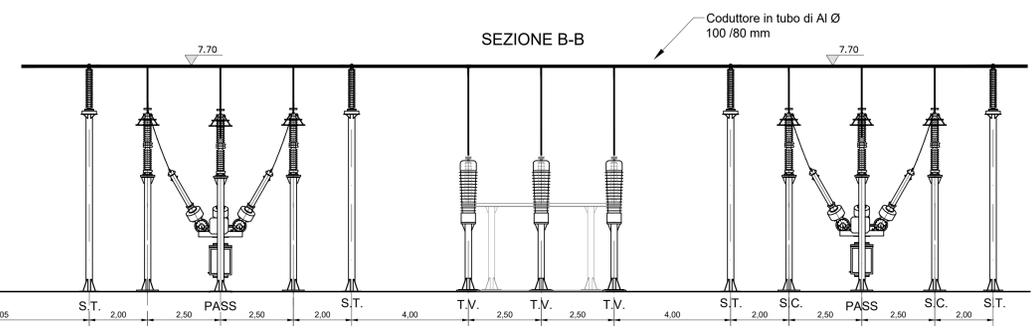


LEGENDA	
S1 <sup>A</sup>	Sezionatore 3kVcc 1 <sup>a</sup> fila
S2 <sup>A</sup>	Sezionatore 3kVcc 2 <sup>a</sup> fila
SP	Sezionatore AT a pantografo
SR	Sezionatore AT rotativo
TRGX	Trasformatore di gruppo (A o B)
SC	Scaricatore di sovratensioni lato AT
IN	Interruttore AT con TA
TV	Trasformatore di Tensione
SB	Sostegno portaisolatori bipolare per supporto sbarre
ST	Sostegno portaisolatori tripolare per supporto sbarre
TRIS	Trasformatore di isolamento
AI	Armadio interfaccia enti di piazzale
TF	Torre faro h=18m a corona mobile - Proiettori LED IP65 ottica asimmetrica
●	Palina in vetroresina H = 5 m (fuori terra)
○	Corpo illuminante LED di tipo stradale

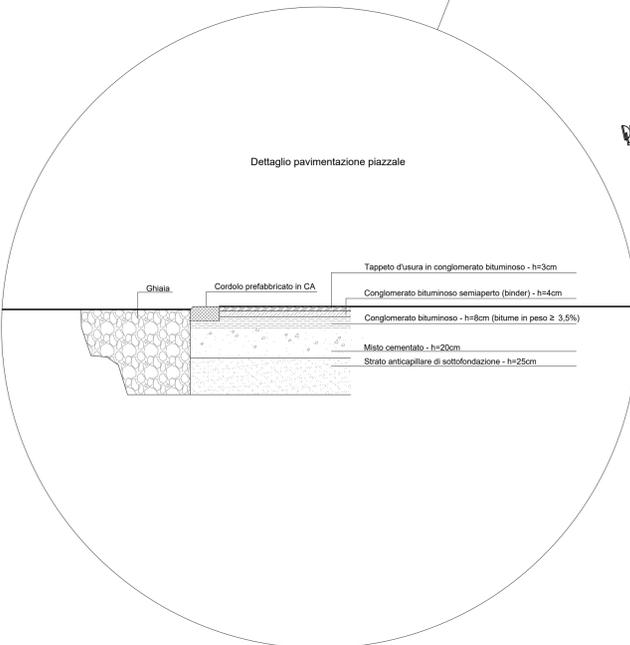

COMMITTENTE:

PROGETTAZIONE:

**DIRETTRICE FERROVIARIA MESSINA - CATANIA - PALERMO  
UO TECNOLOGIE SUD**

**PROGETTO DEFINITIVO**

**RADDOPPIO DELLA TRATTA GIAMPILIERI - FIUMEFREDDO  
Lotto 2: Taormina (e) - Giampileri (e)**

**IMPIANTI SSE  
SSE GIAMPILIERI - LAYOUT SEZIONE A-A E B-B**

SCALA:  
1:100

COMMESSA LOTTO FASE ENTE TIPO DOC. OPERA/DISCIPLINA PROGR. REV.  
RS2S 02 D 67 WA SE0400 001 B

Revis.	Descrizione	Redatto	Data	Verificato	Data	Approvato	Data	Autorizzato	Data
A	Emissione Esecutiva	G. Manfrè	10/2017	L. Surace	10/2017	P. Carlesimo	10/2017	A. Presta	
B	Consegna al CSLLPP	G. Manfrè	01/2018	L. Surace	01/2018	P. Carlesimo	01/2018		